

**UCHWAŁA NR 3/15 /2024**  
**ZARZĄDU POWIATU W KAMIENIU POMORSKIM**  
**z dnia 28 maja 2024 r.**

**w sprawie wydania opinii dotyczącej inwestycji drogowej pn. „Rozbudowa drogi powiatowej nr 1004Z na odcinku Mokrzyca Wielka – Dargobądz”.**

Na podstawie art. 11b ust. 1 ustawy z dnia 10 kwietnia 2003 r. o szczególnych zasadach przygotowania i realizacji inwestycji w zakresie dróg publicznych (Dz. U. z 2024 r. poz. 311),

**Zarząd Powiatu w Kamieniu Pomorskim uchwala, co następuje:**

**§ 1.** 1. Opiniuje się pozytywnie realizację inwestycji drogowej pn. „Rozbudowa drogi powiatowej nr 1004Z na odcinku Mokrzyca Wielka – Dargobądz”.  
2. Szczegółowe położenie i przebieg planowanej inwestycji wskazane zostało na projekcie zagospodarowania terenu, stanowiącym załączniki od nr 1 do 6 do niniejszej uchwały.

**§ 2.** Wykonanie uchwały powierza się Zarządowi Powiatu w Kamieniu Pomorskim.

**§ 3.** Uchwała wchodzi w życie z dniem podjęcia.

**Przewodniczący Zarządu**

  
**Józef Malec**

**UZASADNIENIE  
DO UCHWAŁY NR 3/15 /2024  
ZARZĄDU POWIATU W KAMIENIU POMORSKIM  
z dnia 28 maja 2024 r.**


**w sprawie wydania opinii dotyczącej inwestycji drogowej pn. „Rozbudowa drogi powiatowej nr 1004Z na odcinku Mokrzyca Wielka – Dargobądz”.**

Zgodnie z art. 11b ust. 1 ustawy z dnia 10 kwietnia 2003 roku o szczególnych zasadach przygotowania i realizacji inwestycji w zakresie dróg publicznych (Dz. U. z 2024 r. poz. 311), właściwy zarządca drogi przed złożeniem wniosku o wydanie decyzji o zezwoleniu na realizację inwestycji drogowej musi uzyskać stosowną opinię odnośnie niniejszej inwestycji od właściwych miejscowo zarządu województwa, zarządu powiatu oraz wójta (burmistrza, prezydenta miasta). W związku z zamiarem przystąpienia do inwestycji drogowej pn. „Rozbudowa drogi powiatowej nr 1004Z na odcinku Mokrzyca Wielka – Dargobądz” zachodzi potrzeba dokonania uzgodnienia niniejszej inwestycji.


Planowana inwestycja będzie przebiegać będzie po gruntach będących własnością Powiatu Kamieńskiego, Państwowego Gospodarstwa Leśnego - Lasy Państwowe Nadleśnictwo Międzyzdroje oraz osób prywatnych.

W ramach przedmiotowej inwestycji wykonana zostanie nowa nawierzchni drogi wraz z poboczem i wjazdami.


W związku z powyższym podjęcie niniejszej uchwały jest uzasadnione.

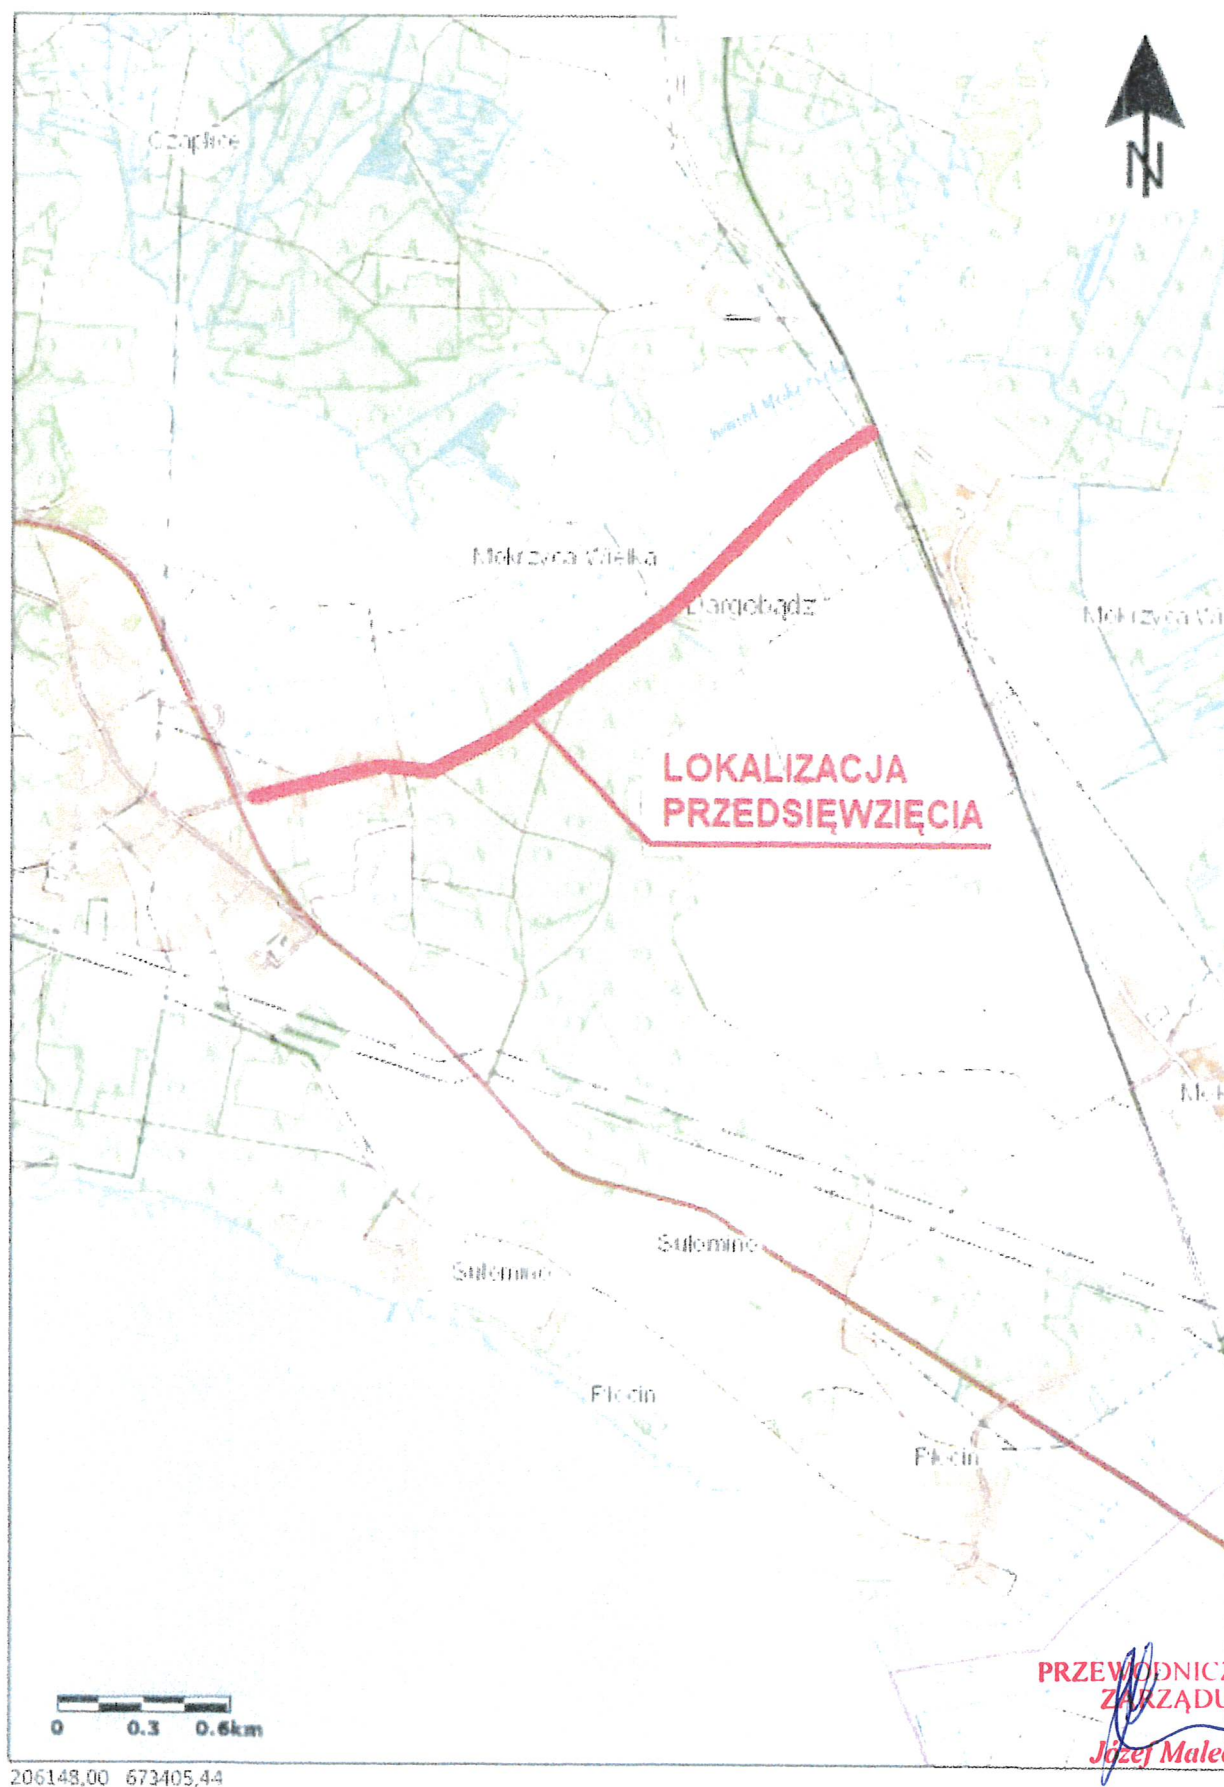



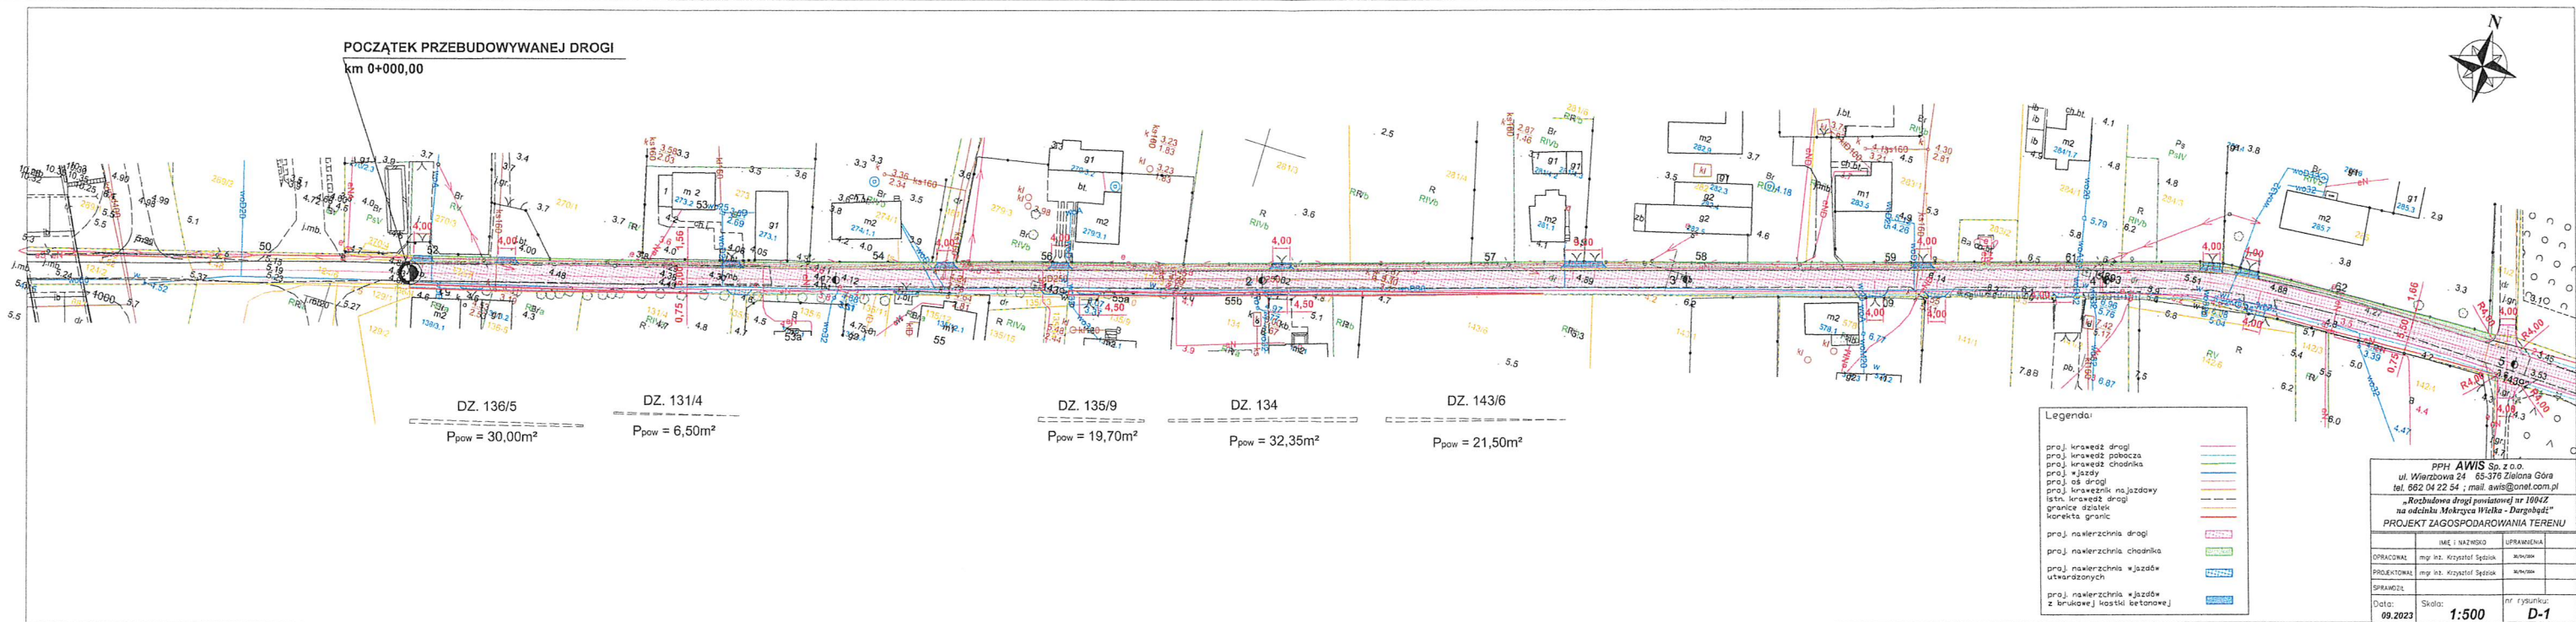



PRZEWODNICZĄCY  
ZARZĄDU  
Józef Malec

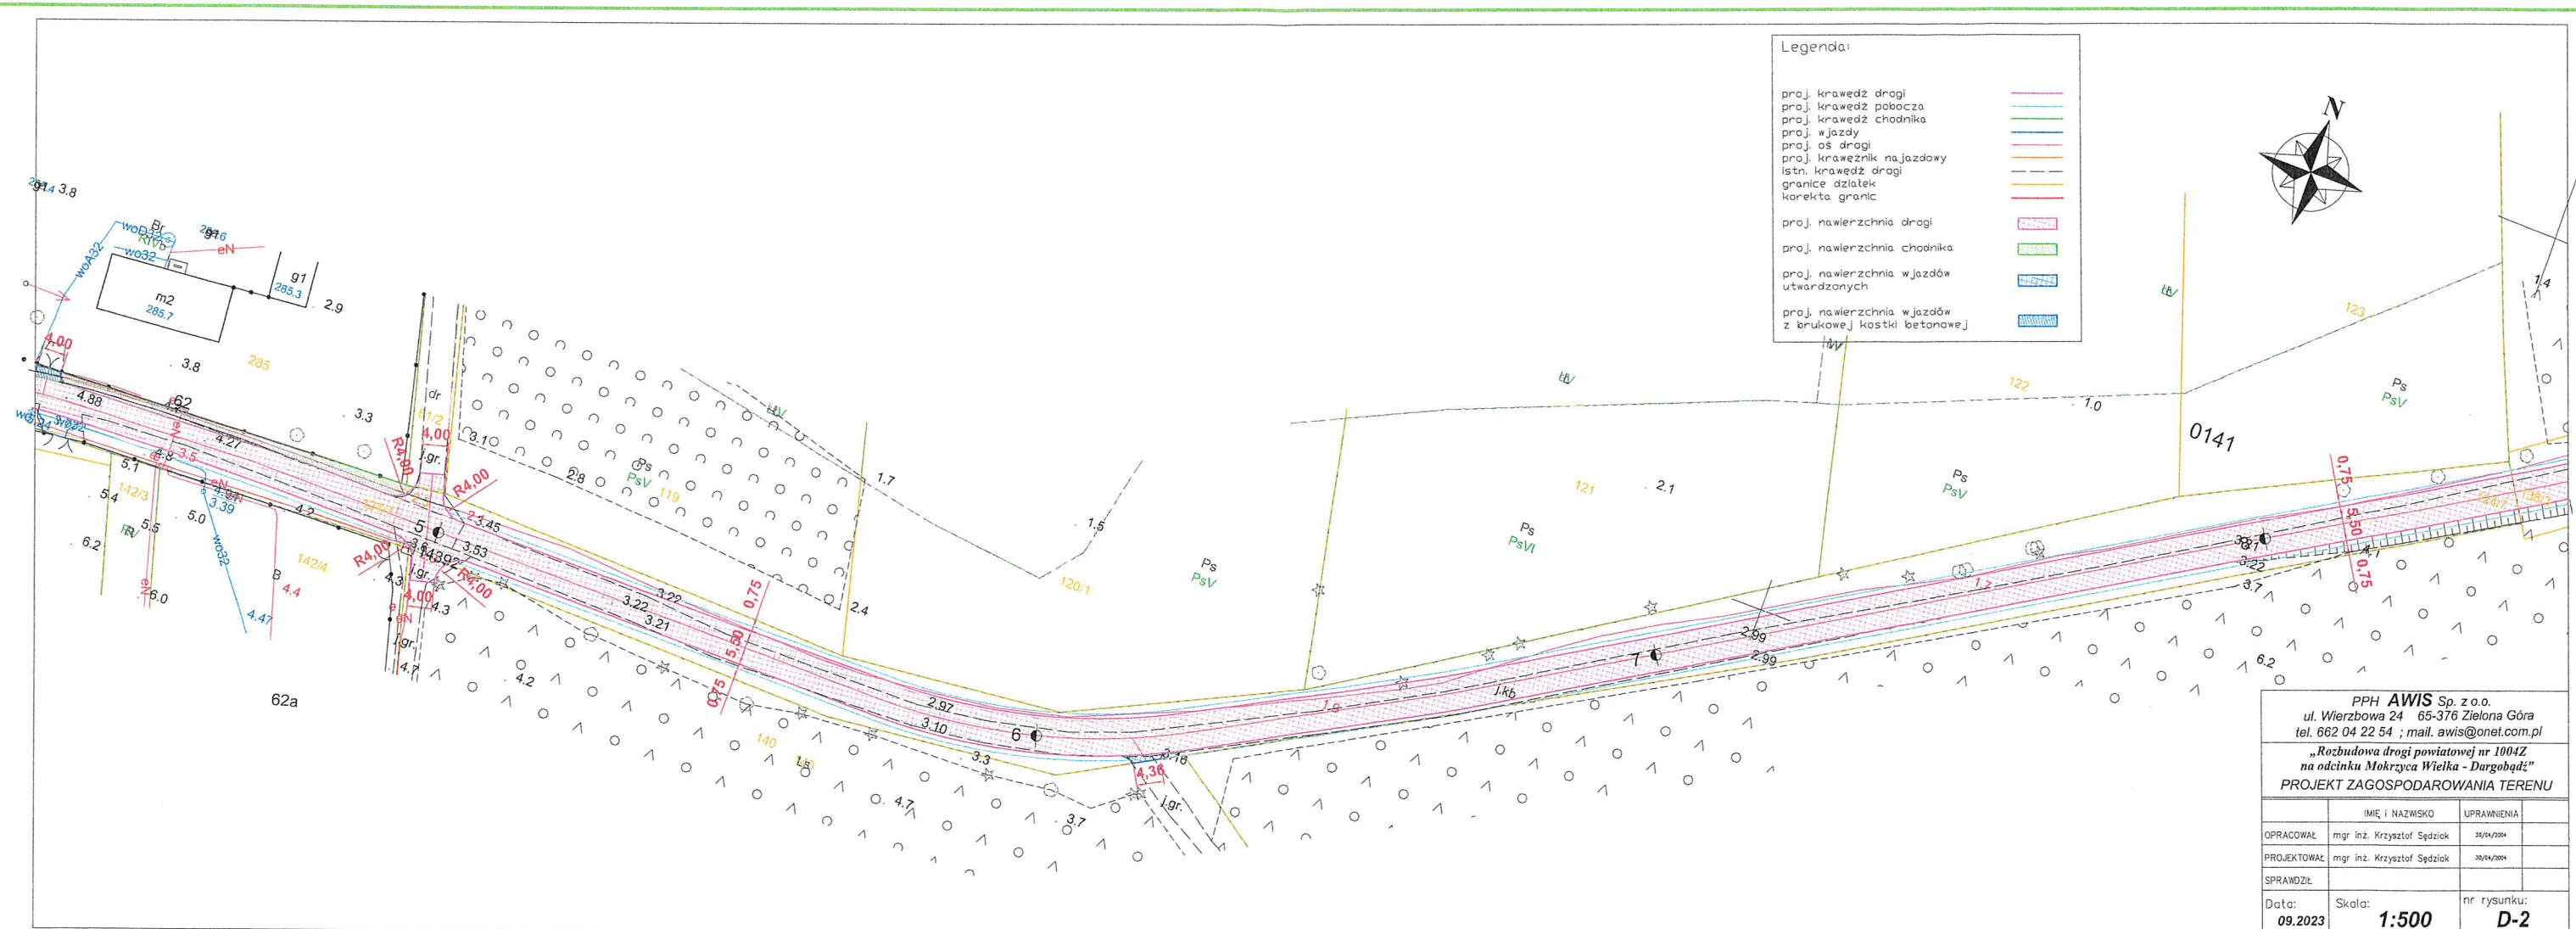


PRZEWIDNICZĄCY  
ZARZĄDU  
Józef Malec



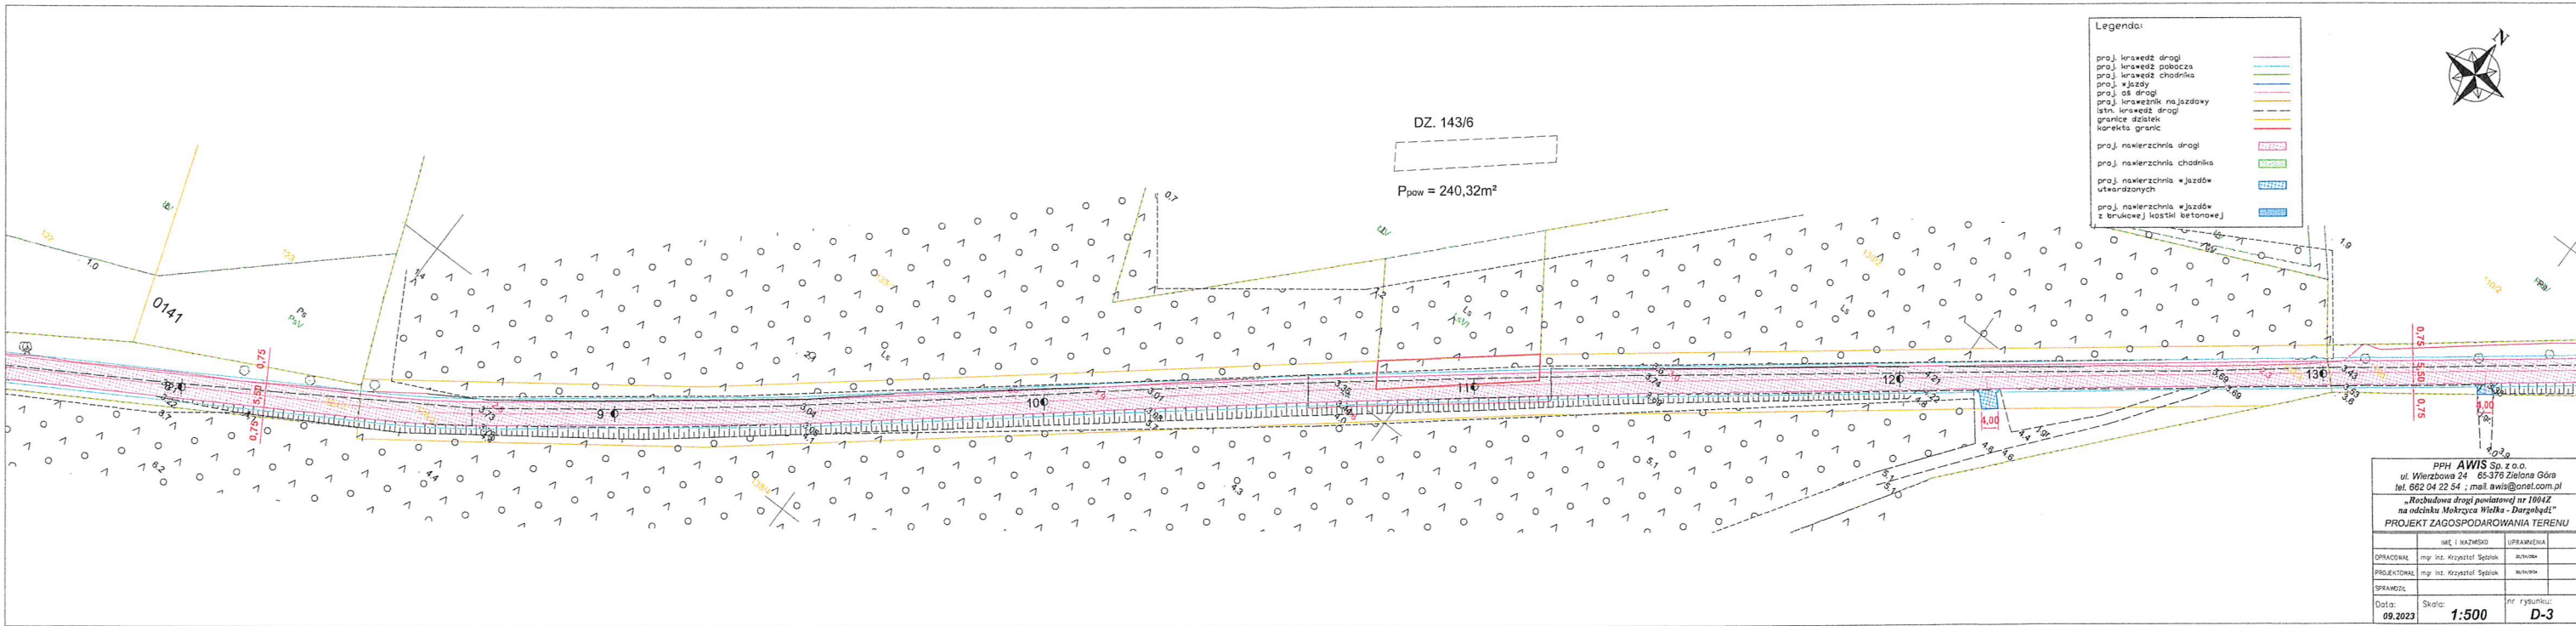

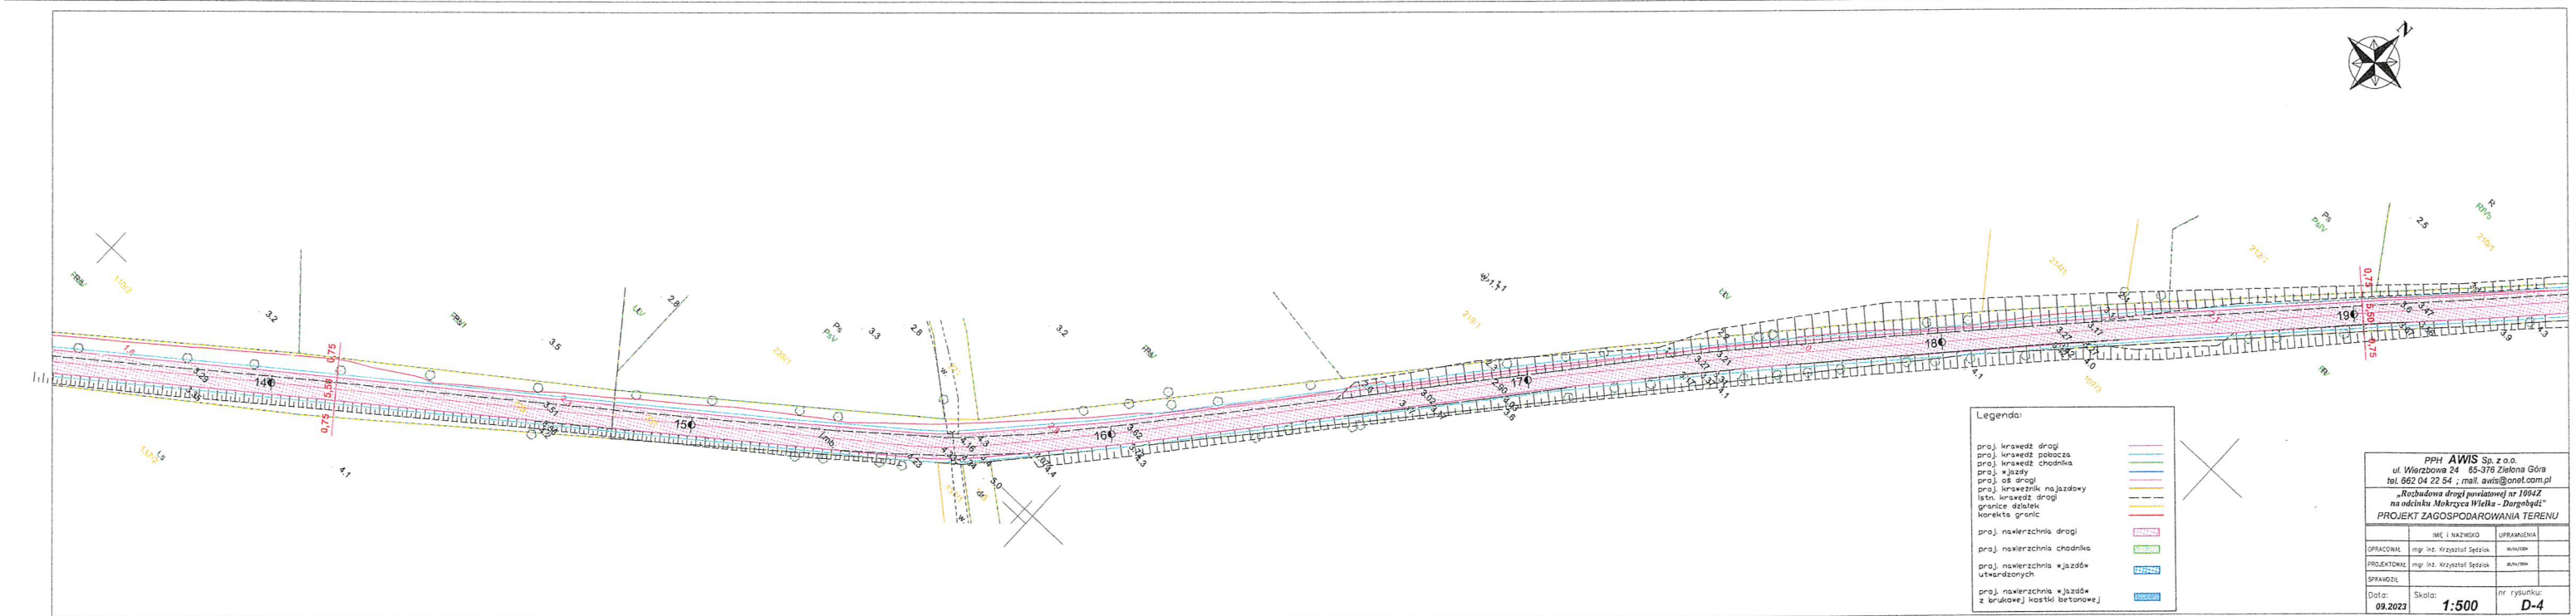

PRZEWODNICZĄCY  
ZARZĄDU  
Józef Malec

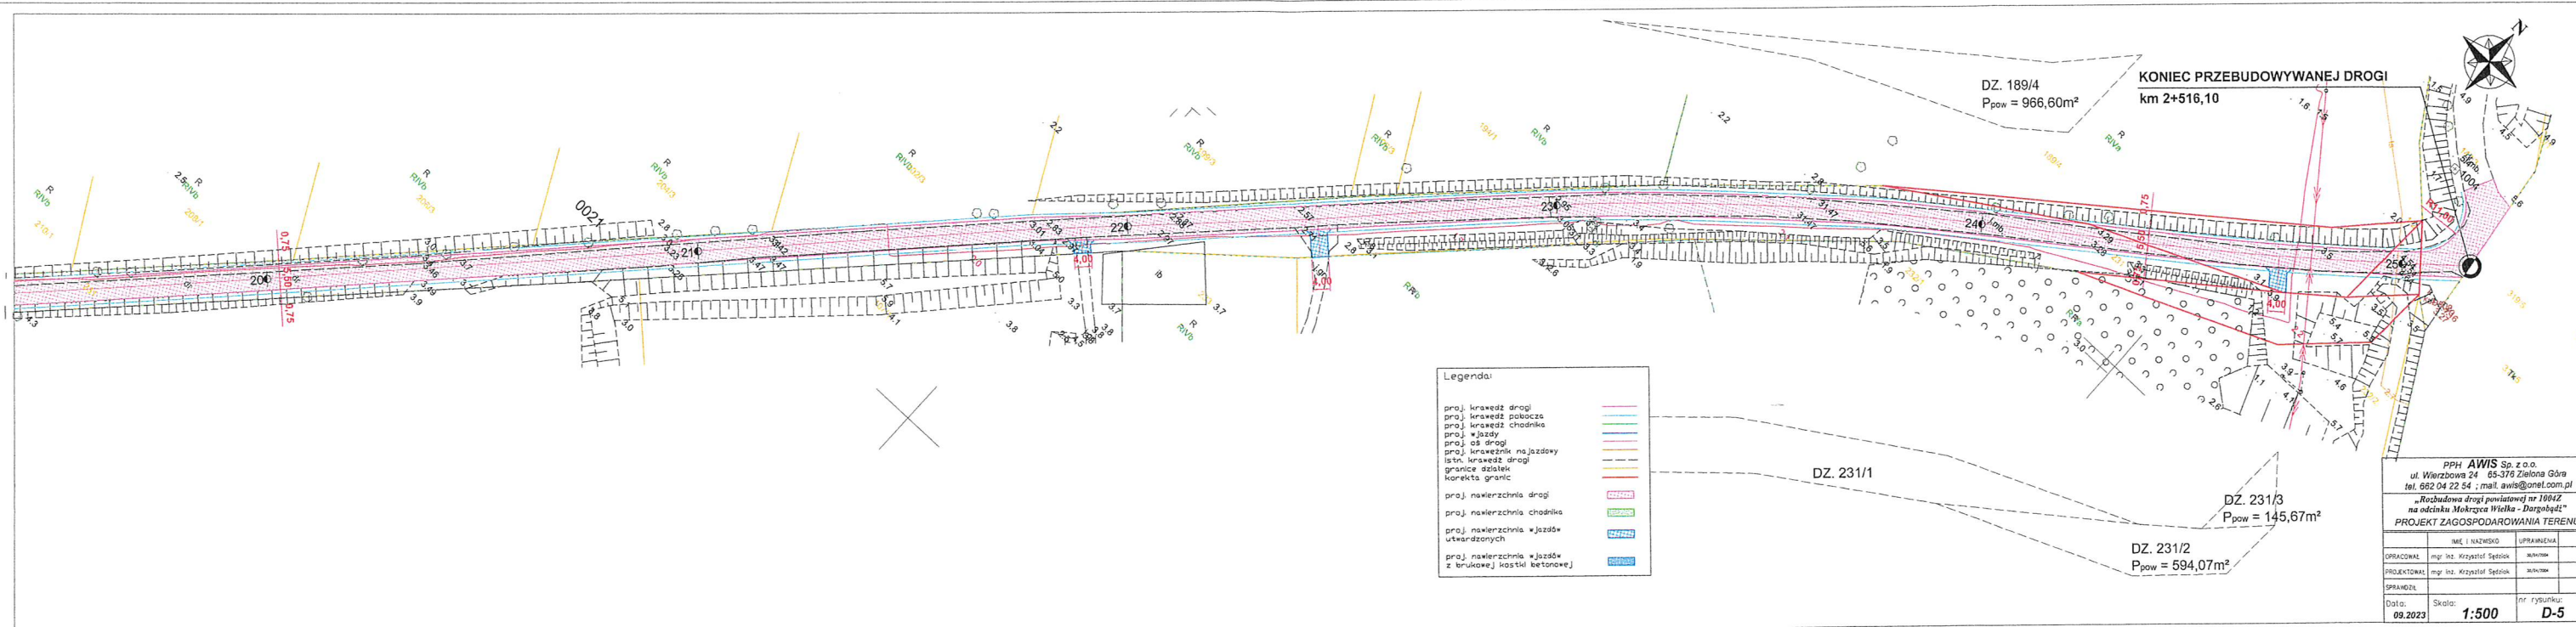

PRZEWODNICZĄCY  
ZARZĄDU  
Józef Małec