

UCHWAŁA NR 109/223/2021
ZARZĄDU POWIATU W KAMIENIU POMORSKIM
z dnia 29 kwietnia 2021 r.

w sprawie użyczenia Gminie Kamień Pomorski części działki położonej w obrębie Jarszewo, gmina Kamień Pomorski, wchodzącej w skład drogi powiatowej nr 1012 Kamień Pomorski – Reclaw.

Na podstawie art. 32 ust. 2 pkt. 3. ustawy z dnia 5 czerwca 1998 r. o samorządzie powiatowym (Dz. U. z 2020 r. poz. 920), art. 22 ust. 2 ustawy z dnia 21 marca 1985 r. o drogach publicznych (Dz. U. z 2020 poz. 470 ze zm.) oraz art. 35 ust. 1b ustawy z dnia 21 sierpnia 1997 r. o gospodarce nieruchomościami (Dz. U. 2020 r. poz. 1990 ze zm.),

Zarząd Powiatu w Kamieniu Pomorskim uchwala, co następuje:

§ 1. 1. Wyraża się zgodę na użyczenie Gminie Kamień Pomorski, na okres do 3 miesięcy części działki nr 210 położonej w obrębie Jarszewo, gmina Kamień Pomorski, wchodzącej w skład drogi powiatowej nr 1012Z Kamień Pomorski w celu wykonania sieci oświetlenia ulicznego wraz z umieszczeniem lamp świetlnych.
2. Zakres nieodpłatnego użyczenia wskazany został na załączniku mapowym nr 1, stanowiącym integralną część uchwały.
3. Użyczenie nieruchomości nastąpi w drodze umowy użyczenia.

§ 2. Wyraża się zgodę Gminie Kamień Pomorski na dysponowanie nieruchomością wskazaną w § 1 ust. 1 niniejszej uchwały na cele budowlane w zakresie inwestycji określonej w § 1 ust. 1.

§ 3. Wykonanie uchwały powierza się Zarządowi Powiatu w Kamieniu Pomorskim.

§ 4. Uchwała wchodzi w życie z dniem podjęcia.

Przewodniczący Zarządu

Józef Malec

Członkowie Zarządu

Joanna Piwińska

Krzysztof Kronenberg

Bogdan Wilkowski

Marcin Stępień

**UZASADNIENIE
DO UCHWAŁY NR 109/825/2021
ZARZĄDU POWIATU W KAMIENIU POMORSKIM
z dnia 29 kwietnia 2021 r.**

w sprawie użyczenia Gminie Kamień Pomorski części działki położonej w obrębie Jarszewo, gmina Kamień Pomorski, wchodzącej w skład drogi powiatowej nr 1012 Kamień Pomorski – Reclaw.

Burmistrz Kamienia Pomorskiego wystąpił z wnioskiem w sprawie wyrażenia zgody na przebudowę części drogi powiatowej nr 1012Z Kamień Pomorski – Reclaw polegającej na budowie sieci oświetlenia ulicznego wraz z ustawieniem 2 sztuk lamp oświetleniowych. Powierzchnia użyczenia wskazana została w załączniku mapowym.

Potwierdzenie woli przekazania nieruchomości zostanie zatwierdzone zawarciem umowy użyczenia. Niniejsza umowa będzie udzielała gminie Kamień Pomorski również prawa do dysponowania nieruchomością na cele budowlane.


W związku z powyższym podjęcie uchwały jest zasadne.

GMINA KAMIEŃ POMORSKI

OBRĘB JARSZEWO

ZARZĄD POWIATU
w Kamieniu Pomorskim
ul. Wolińska 7b
72-400 Kamień Pomorski

Załącznik nr 1
do Uchwały Nr...
Zarządu Powiatu w Kamieniu Pomorskim
z dnia...

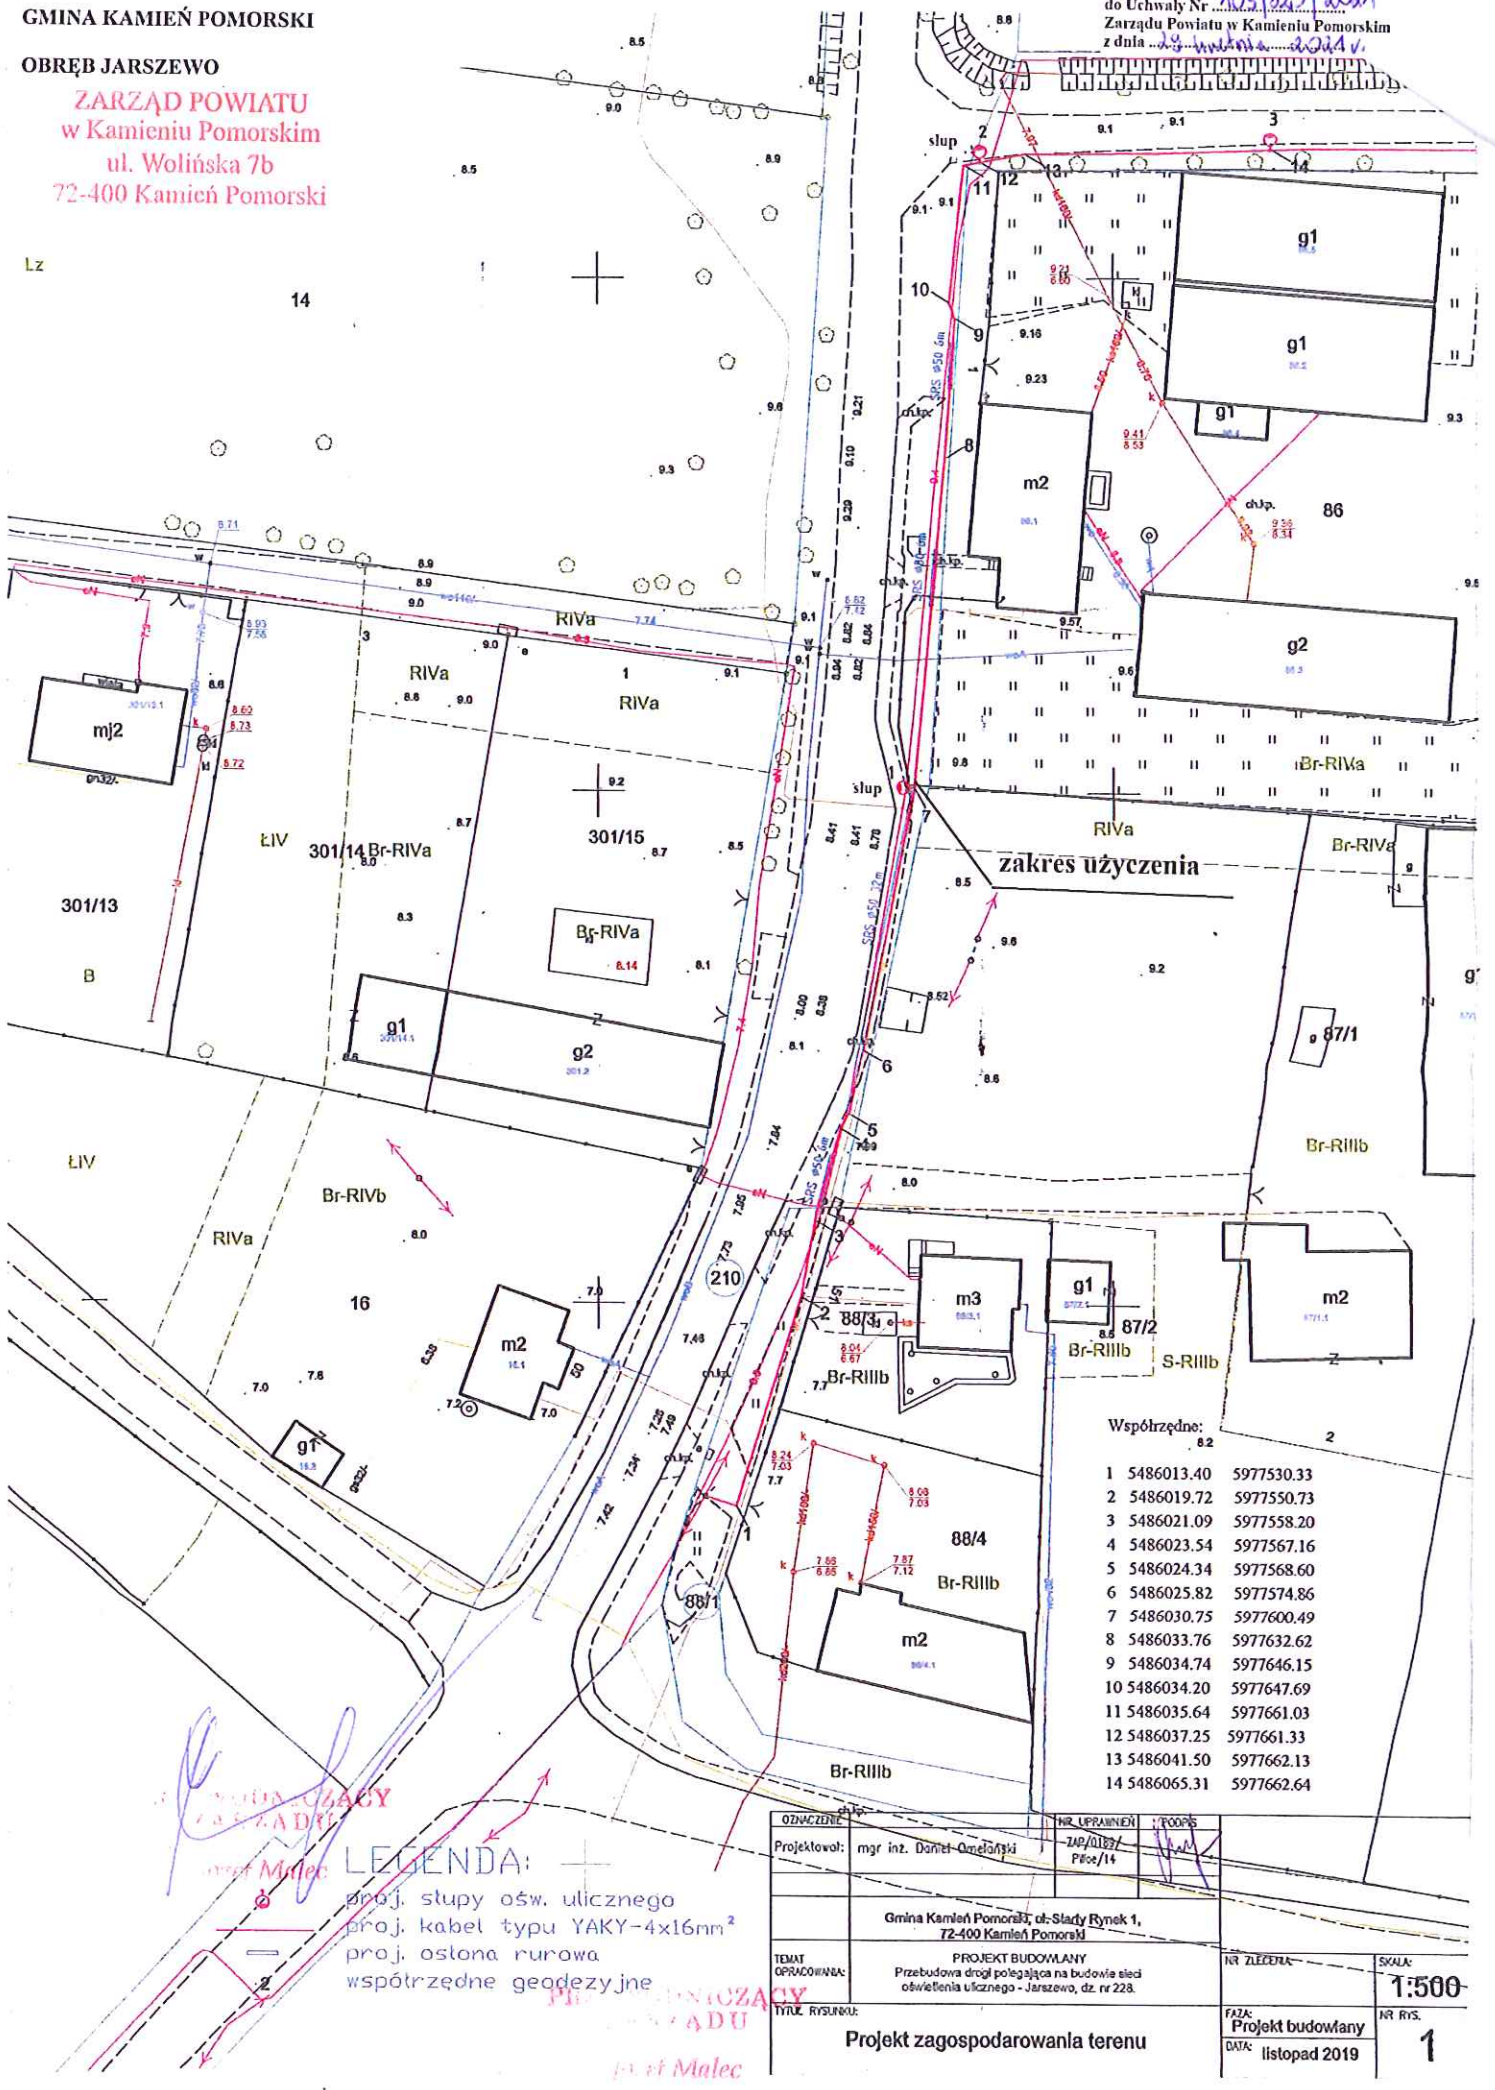

Współrzędne:

1	5486013.40	5977530.33
2	5486019.72	5977550.73
3	5486021.09	5977558.20
4	5486023.54	5977567.16
5	5486024.34	5977568.60
6	5486025.82	5977574.86
7	5486030.75	5977600.49
8	5486033.76	5977632.62
9	5486034.74	5977646.15
10	5486034.20	5977647.69
11	5486035.64	5977661.03
12	5486037.25	5977661.33
13	5486041.50	5977662.13
14	5486065.31	5977662.64

LEGENDA:
proj. słupy ośw. ulicznego
proj. kabel typu YAKY-4x16mm²
proj. ostona rurowa
współrzędne geodezyjne

OZNACZENIE	IM. UPRAWNIEN.	PODPI.
Projektował: mgr inż. Daniel Omgoliński	JAR/1187	11/11
Gmina Kamień Pomorski, ul. Ślady Rynek 1, 72-400 Kamień Pomorski		
TEMAT OPERACYJNY:	PROJEKT BUDOWLANY	NR ZLECENIA:
Przebudowa drogi polegająca na budowie śledzi oświetlenia ulicznego - Jarszewo, dz. nr 228.		
Tytuł rysunku:	Projekt zagospodarowania terenu	SKALA: 1:500
		NR RYS. 1
		FAZA: Projekt budowlany
		DATA: listopad 2019