

UCHWAŁA NR 110/324/2021
ZARZĄDU POWIATU W KAMIENIU POMORSKIM
z dnia 14 maja 2021 r.

w sprawie użyczenia Gminie Kamień Pomorski części działki położonej w obrębie Jarszewo, gmina Kamień Pomorski, wchodzącej w skład drogi powiatowej nr 1012 Kamień Pomorski – Reclaw oraz w sprawie wywieszenia wykazu nieruchomości przeznaczonych do użyczenia.

Na podstawie art. 32 ust. 2 pkt. 3. ustawy z dnia 5 czerwca 1998 r. o samorządzie powiatowym (Dz. U. z 2020 r. poz. 920), art. 22 ust. 2 ustawy z dnia 21 marca 1985 r. o drogach publicznych (Dz. U. z 2020 poz. 470 ze zm.) oraz art. 35 ust. 1b ustawy z dnia 21 sierpnia 1997 r. o gospodarce nieruchomościami (Dz. U. 2020 r. poz. 1990 ze zm.),

Zarząd Powiatu w Kamieniu Pomorskim uchwala, co następuje:

§ 1. 1. Wyraża się zgodę na użyczenie Gminie Kamień Pomorski, na okres do 10 lat części działki nr 210 położonej w obrębie Jarszewo, gmina Kamień Pomorski, wchodzącej w skład drogi powiatowej nr 1012Z Kamień Pomorski w ramach umieszczenia w drodze powiatowej urządzeń infrastruktury technicznej tj. sieci oświetlenia ulicznego wraz z lampą świetlną w celu poprawy bezpieczeństwa ruchu drogowego.

2. Zakres nieodpłatnego użyczenia wskazany został na załączniku mapowym nr 1, stanowiącym integralną część uchwały.

3. Użyczenie nieruchomości nastąpi w drodze umowy użyczenia.

§ 2. Wyraża się zgodę Gminie Kamień Pomorski na dysponowanie nieruchomością wskazaną w § 1 ust. 1 niniejszej uchwały na cele budowlane w zakresie inwestycji określonej w § 1 ust. 1.

§ 3. 1. Załącznik nr 2 w postaci wykazu nieruchomości stanowiącej własność Powiatu Kamieńskiego, przeznaczonych do użyczenia stanowi integralną część uchwały.

2. Wykaz należy wywiesić na tablicy ogłoszeń na okres 21 dni, a ponadto informację o wykazie należy podać do publicznej wiadomości przez ogłoszenie w prasie lokalnej oraz w sposób zwyczajowo przyjęty, a także na stronach internetowych Starostwa Powiatowego w Kamieniu Pomorskim w sprawie podania do publicznej wiadomości informacji o nieruchomościach stanowiących własność Powiatu Kamieńskiego, położonych w Kamieniu Pomorskim Gmina Kamień Pomorski, przeznaczonych do użyczenia.

§ 4. Wykonanie uchwały powierza się Zarządowi Powiatu w Kamieniu Pomorskim.

§ 5. Uchwała wchodzi w życie z dniem podjęcia.

Przewodniczący Zarządu

Józef Malec



Członkowie Zarządu

Joanna Piwińska




Krzysztof Kronenberg



Bogdan Wilkowski



Marcin Stępień

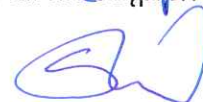

UZASADNIENIE
DO UCHWAŁY NR 110/327/2021
ZARZĄDU POWIATU W KAMIENIU POMORSKIM
z dnia 14 maja 2021 r.

w sprawie użyczenia Gminie Kamień Pomorski części działki położonej w obrębie Jarszewo, gmina Kamień Pomorski, wchodzącej w skład drogi powiatowej nr 1012 Kamień Pomorski – Reclaw oraz w sprawie wywieszenia wykazu nieruchomości przeznaczonych do użyczenia.

Burmistrz Kamienia Pomorskiego wystąpił z wnioskiem w sprawie wyrażenia zgody na przebudowę części drogi powiatowej nr 1012Z Kamień Pomorski – Reclaw polegającej na budowie sieci oświetlenia ulicznego wraz z ustawieniem 1 sztuk lampy oświetleniowej.

Umieszczenie w pasie drogowym elementów infrastruktury technicznej służących zasileniu oświetlenia drogowego w sposób bezpośredni i nierozdzielny jest związane z drogą jako budowlą, a jego zasadniczą funkcją jest zapewnienie bezpieczeństwa ruchu drogowego, w tym również warunków jego nie pogorszenia. Zajęcie pasa drogowego z uwagi na montaż słupów oświetlenia drogowego nie wymaga ustalenia w drodze decyzji administracyjnej opłaty za zajęcie pasa drogowego.

Potwierdzenie woli przekazania nieruchomości zostanie zatwierdzone zawarciem umowy użyczenia. Niniejsza umowa będzie udzielała gminie Kamień Pomorski również prawa do dysponowania nieruchomością na cele budowlane w ramach bieżącego utrzymania istniejącej infrastruktury.

W związku z powyższym podjęcie uchwały jest zasadne.

GMINA KAMIEŃ POMORSKI


OBRĘB JARSZEWO

ZARZĄD POWIATU
w Kamieniu Pomorskim
ul. Wolińska 7b
72-400 Kamień Pomorski

Lz

14

Załącznik nr 1
do Uchwały Nr 14/2019/XXI
Zarządu Powiatu w Kamieniu Pomorskim
z dnia 14.10.2019 r.

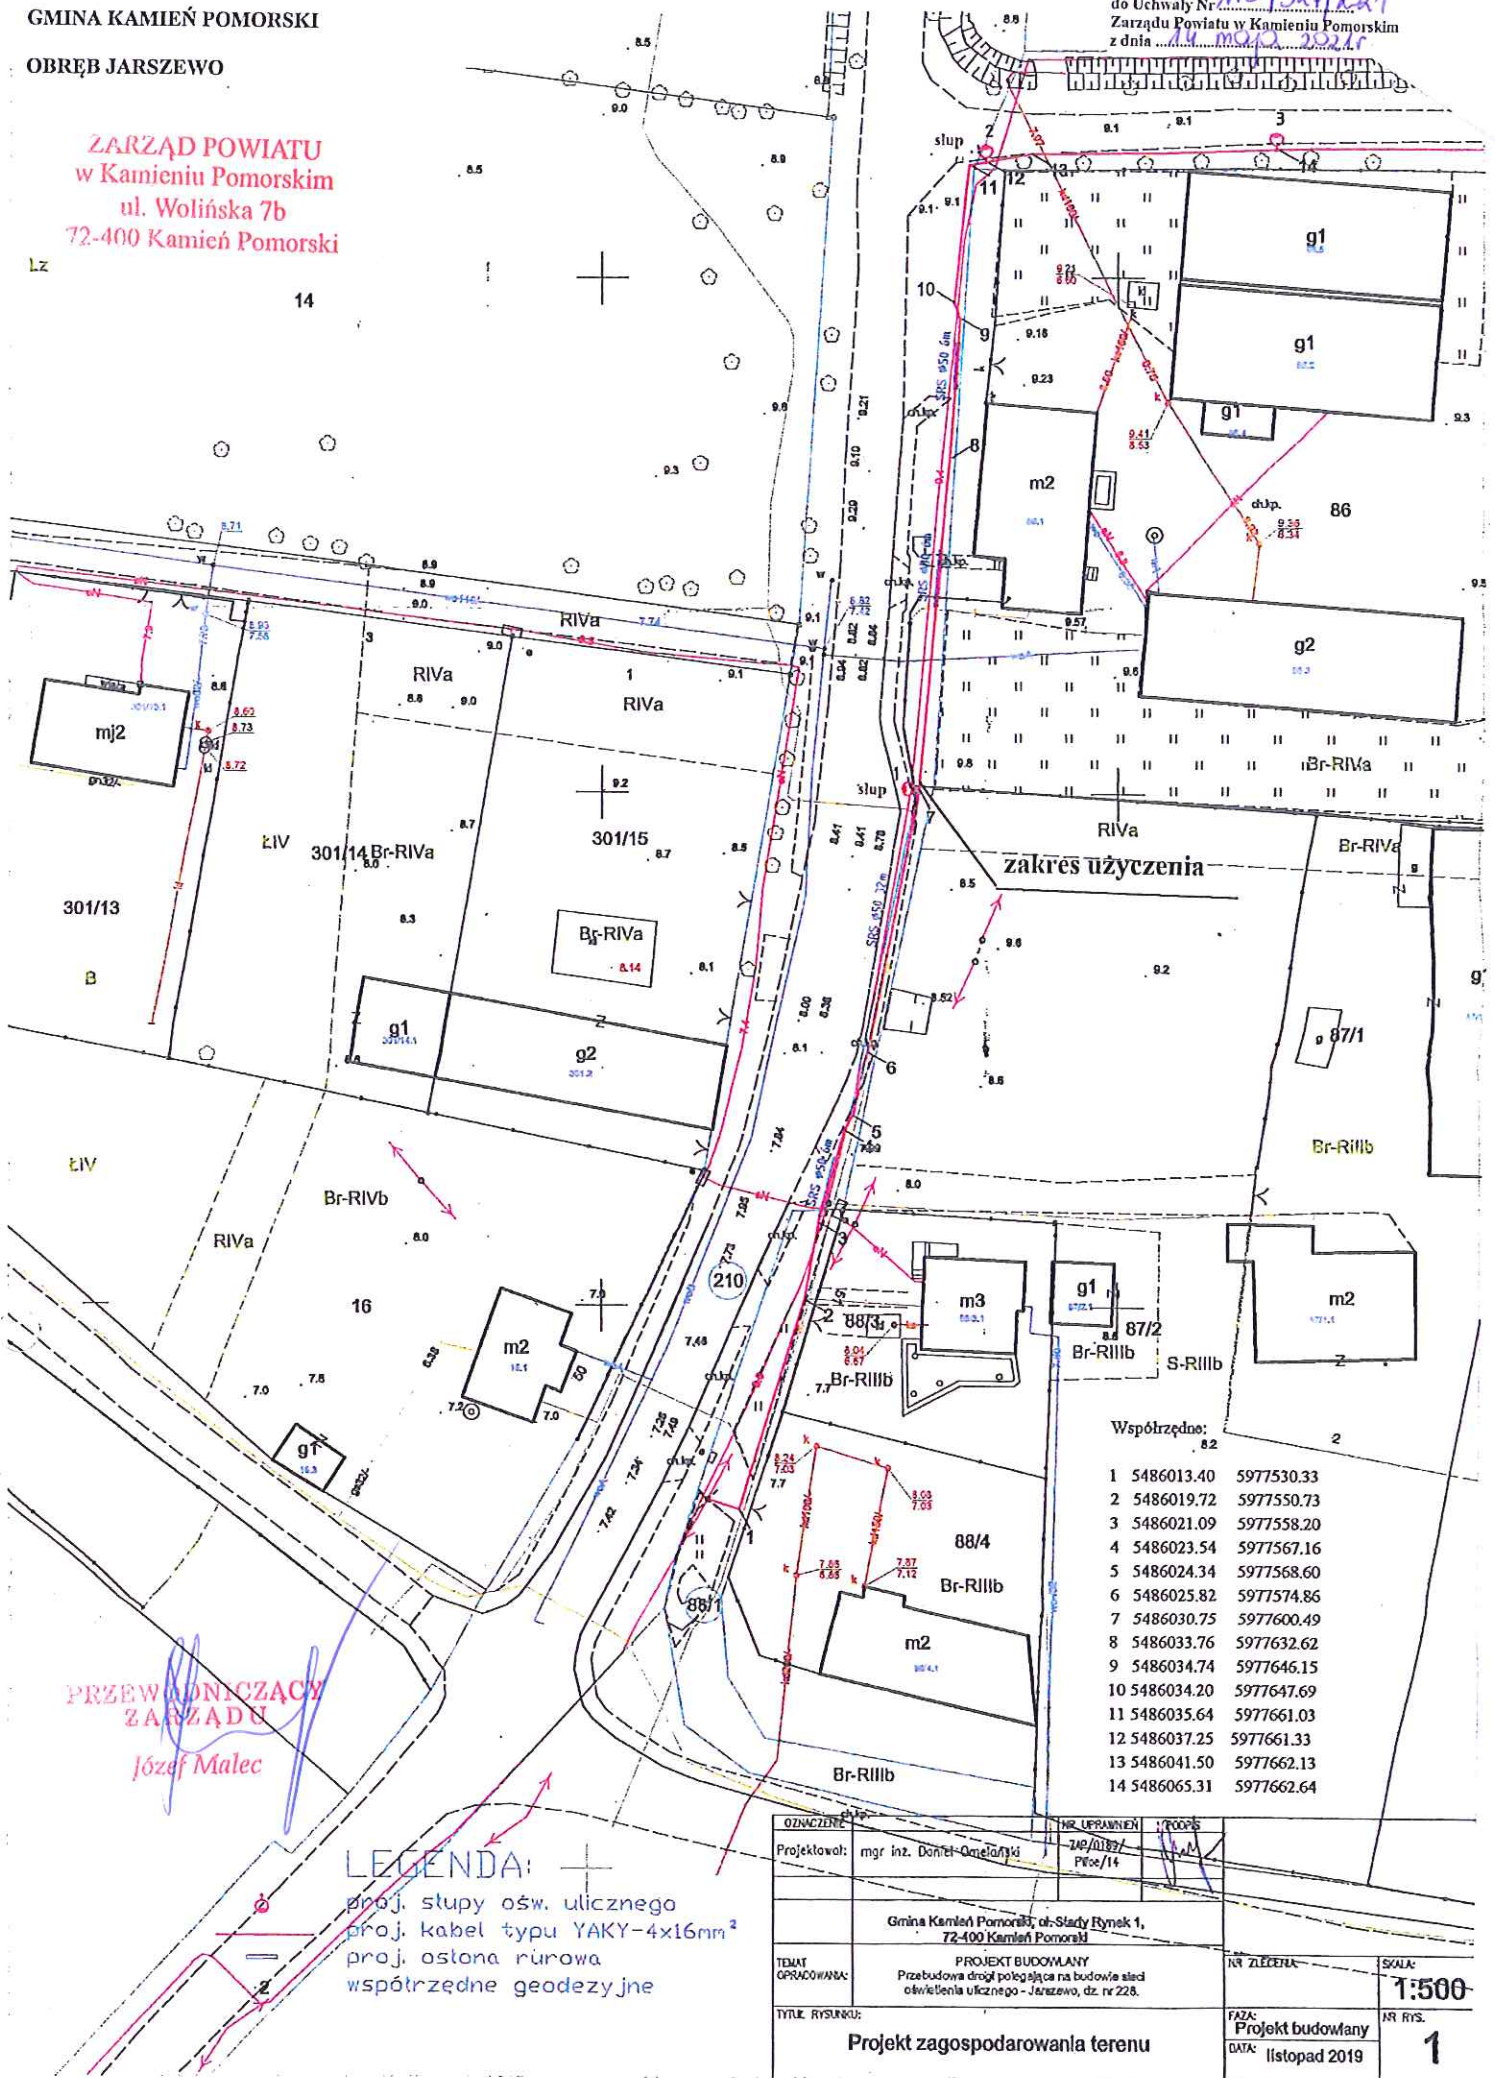

PRZEWODNICZĄCY
ZARZĄDU
Józef Malec

LEGENDA:

- proj. słupy ośw. ulicznego
- proj. kabel typu YAKY-4x16mm²
- proj. ostona rurowa
- współrzędne geodezyjne

Współrzędne:

1	5486013.40	5977530.33
2	5486019.72	5977550.73
3	5486021.09	5977558.20
4	5486023.54	5977567.16
5	5486024.34	5977568.60
6	5486025.82	5977574.86
7	5486030.75	5977600.49
8	5486033.76	5977632.62
9	5486034.74	5977646.15
10	5486034.20	5977647.69
11	5486035.64	5977661.03
12	5486037.25	5977661.33
13	5486041.50	5977662.13
14	5486065.31	5977662.64

OZNACZENIE	PR. UPRAMNIEN	POOPIS
Projektował: mgr inż. Danieł Omelański	JP/0189/ P/0c/14	
Gmina Kamień Pomorski, ul. Stary Rynek 1, 72-400 Kamień Pomorski		
TEMAT OPRACOWANIA:	PROJEKT BUDOWANY Przebudowa drogi polegająca na budowie ślad oświetlenia ulicznego - Jarszewo, dz. nr 228.	NR ZLECENIA
Tytuł RYSUNKU:	Projekt zagospodarowania terenu	SKALA: 1:500
		AR. RYS. 1
		FAZA: Projekt budowany
		DATA: listopad 2019

**WYKAZ NIERUCHOMOŚCI STANOWIĄCEJ WŁASNOŚĆ POWIATU KAMIENSKIEGO ZNAJDUJĄCEJ SIĘ
W OBRĘBIE JARSZEWO GMINA KAMIEŃ POMORSKI, PRZEZNACZONEJ DO UŻYCZENIA**

LP.	POŁOŻENIE NIERUCHOMOŚCI	SPOSÓB UŻYTKOWANIA UŻYCZANEJ NIERUCHOMOŚCI	NUMER DZIAŁKI	DŁUGOŚĆ LINII OŚWIETLENIA (M)/ LICZBA LAMP (SZT.)	FORMA ODDANIA NIERUCHOMOŚCI OKRES TRWANIA UMOWY UŻYCZENIA	CEL UŻYCZENIA DODATKOWE INFORMACJE
1	2	3	4	5	6	7
1	JARSZEWO	Droga powiatowa nr 1012Z	część działki nr 210	154,50m/1 szt.	Użyczenie Okres trwania umowy do 10 lat	Cel publiczny

Wykaz został wywieszony na tablicy ogłoszeń w budynku Starostwa dnia roku na okres 21 dni.

Wykaz zdjęto dnia

Przewodniczący Zarządu


Józef Małec