
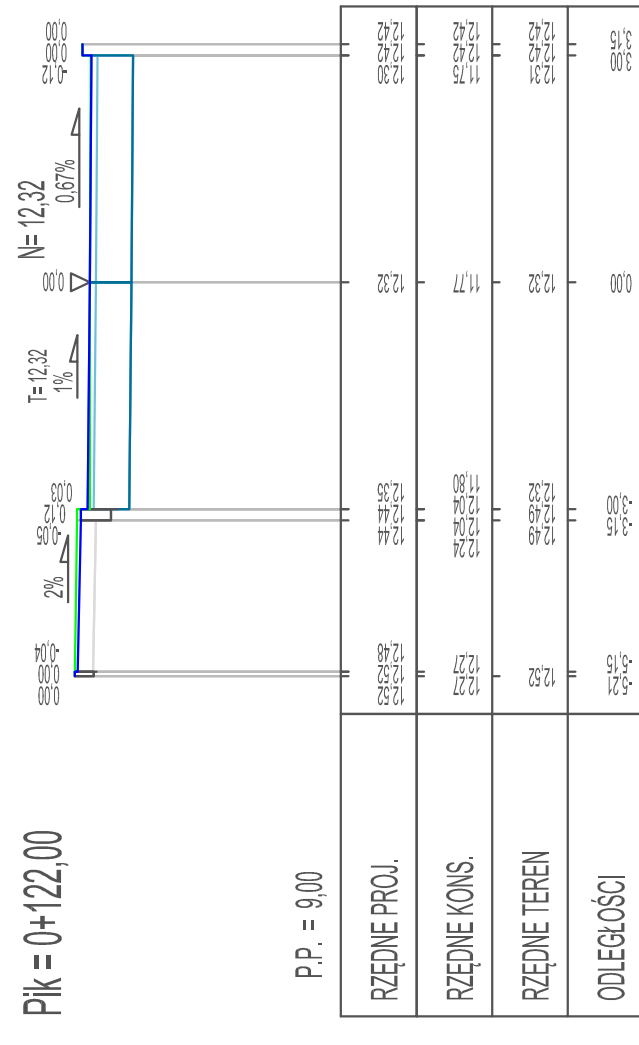
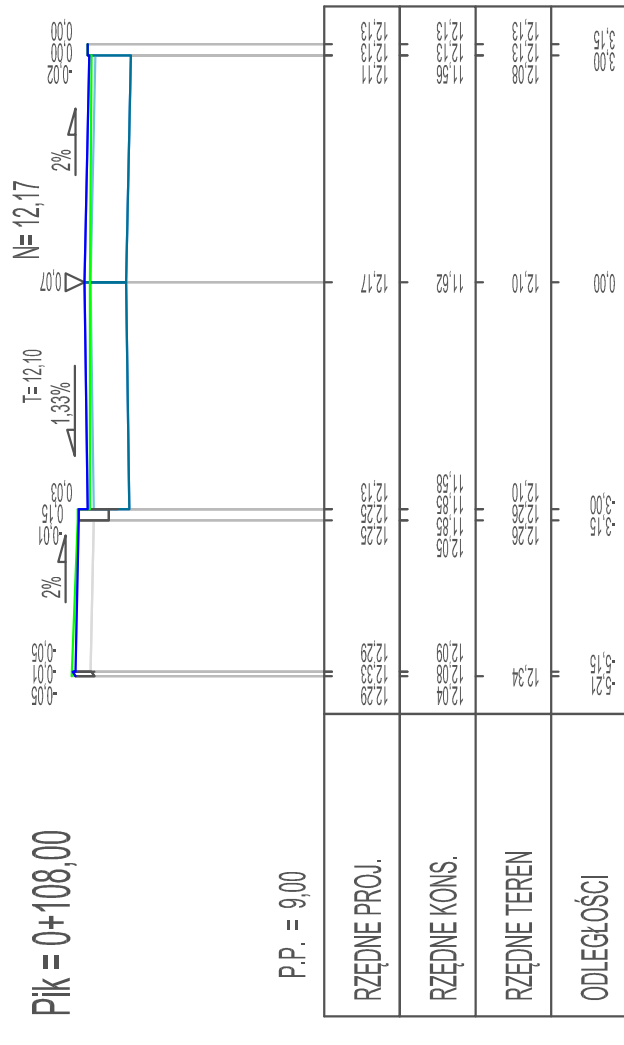
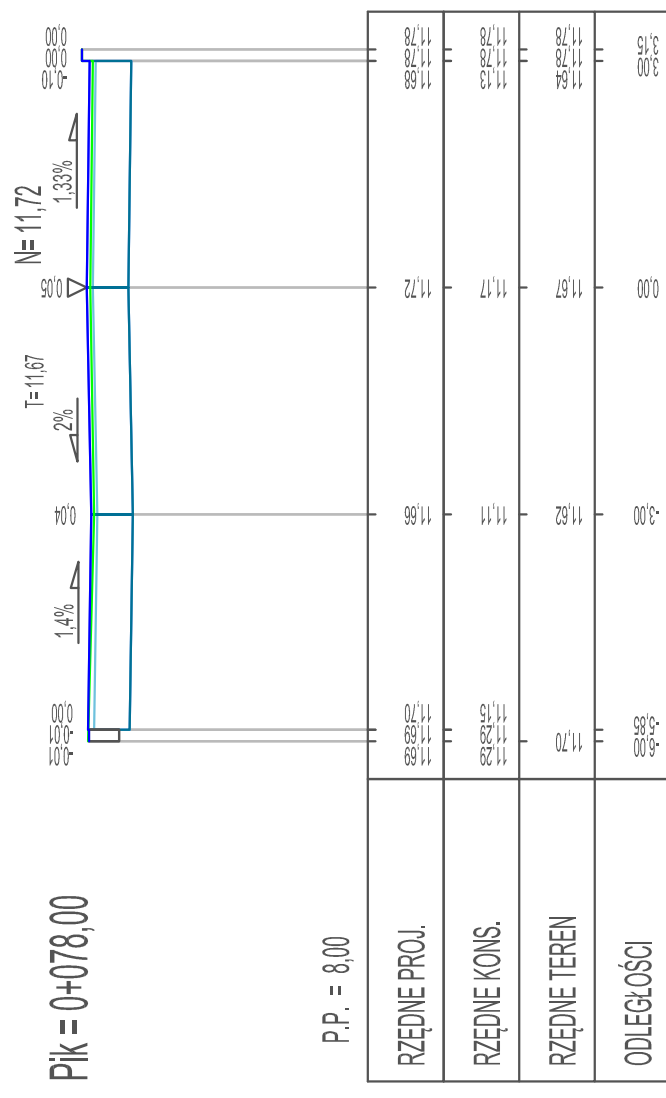
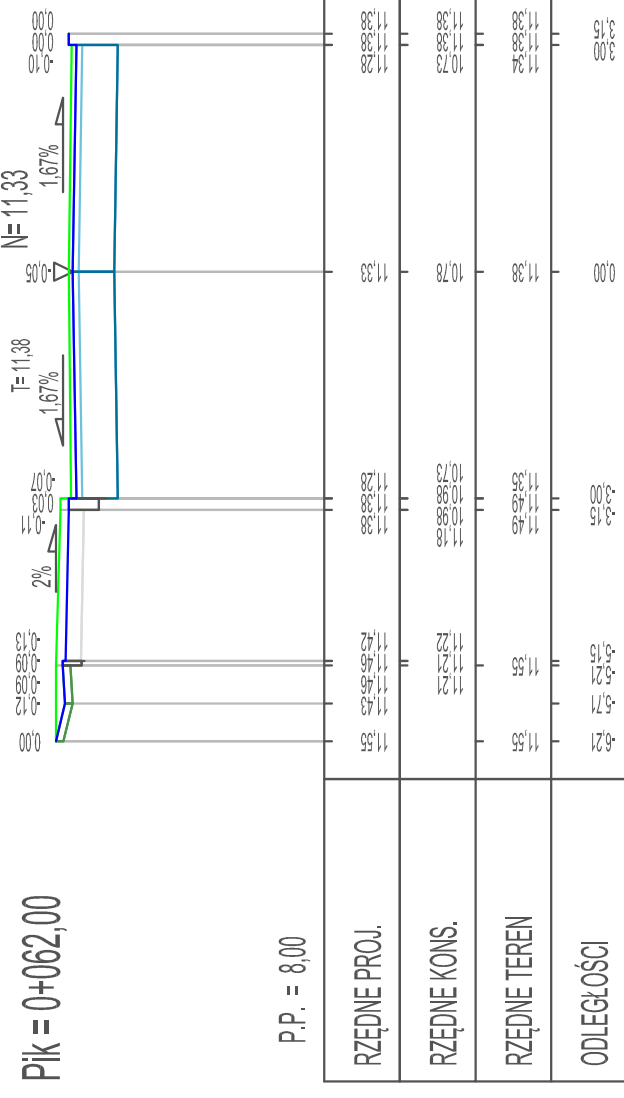
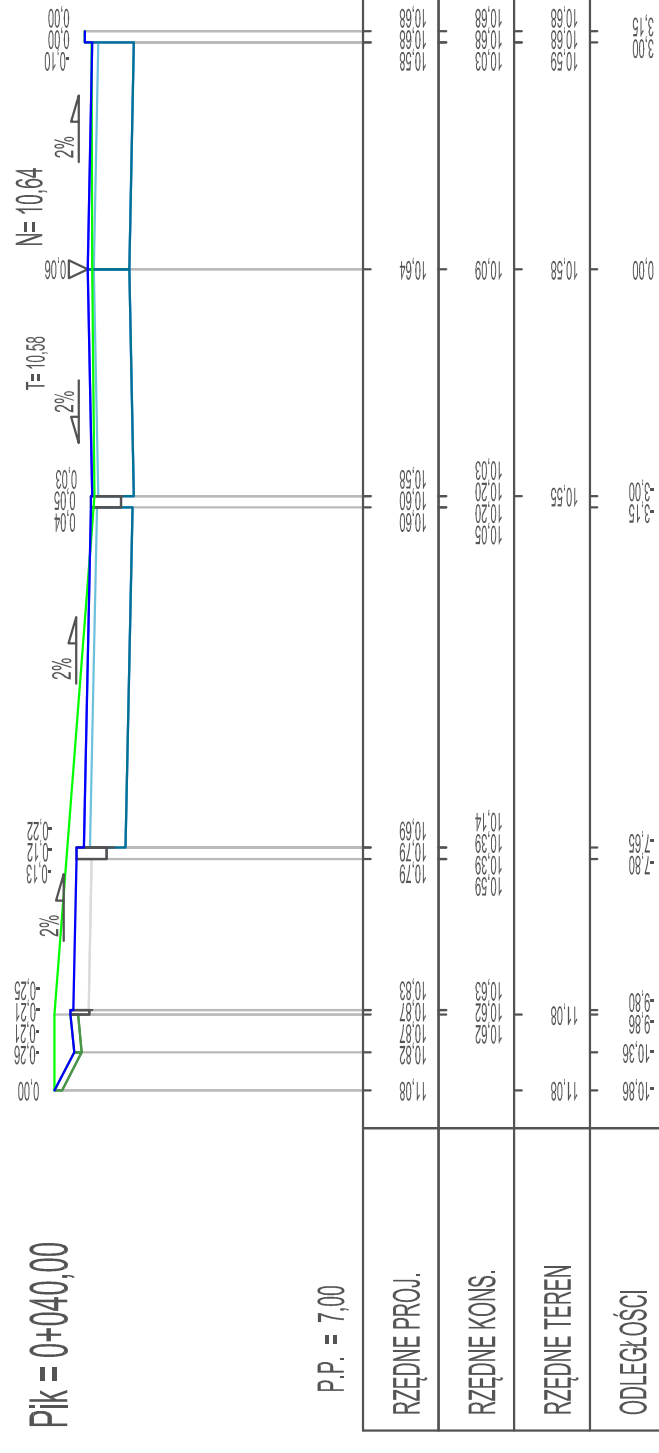
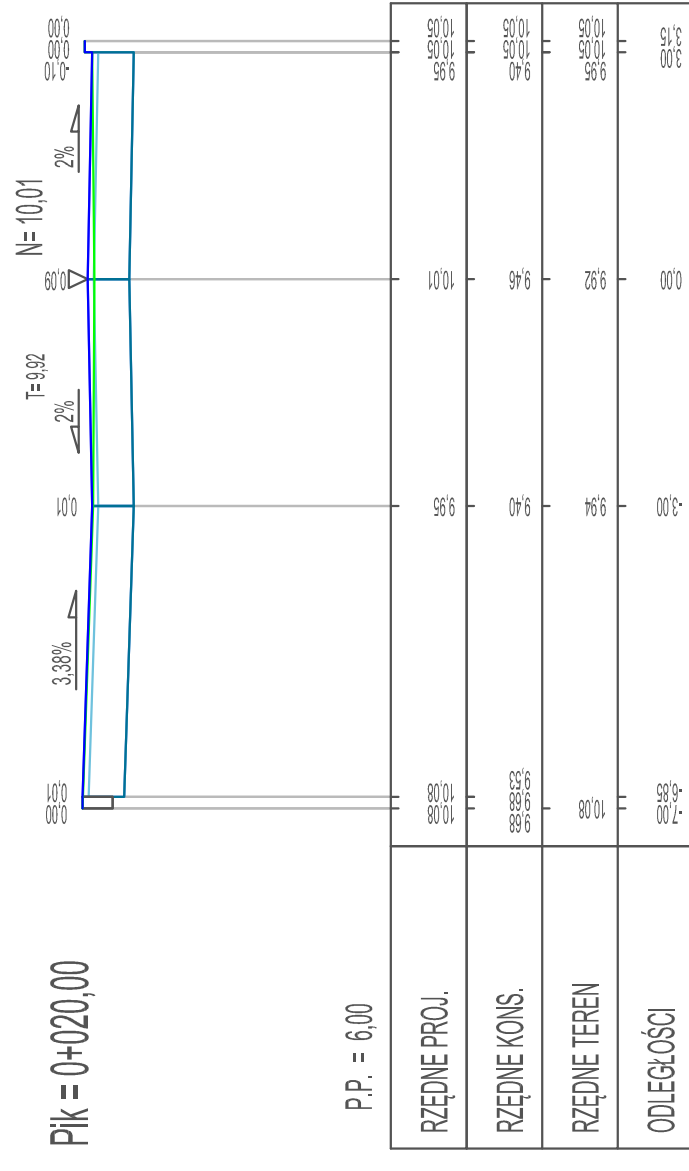


# PRZEKROJE POPRZECZNE - UL. BASZTOWA

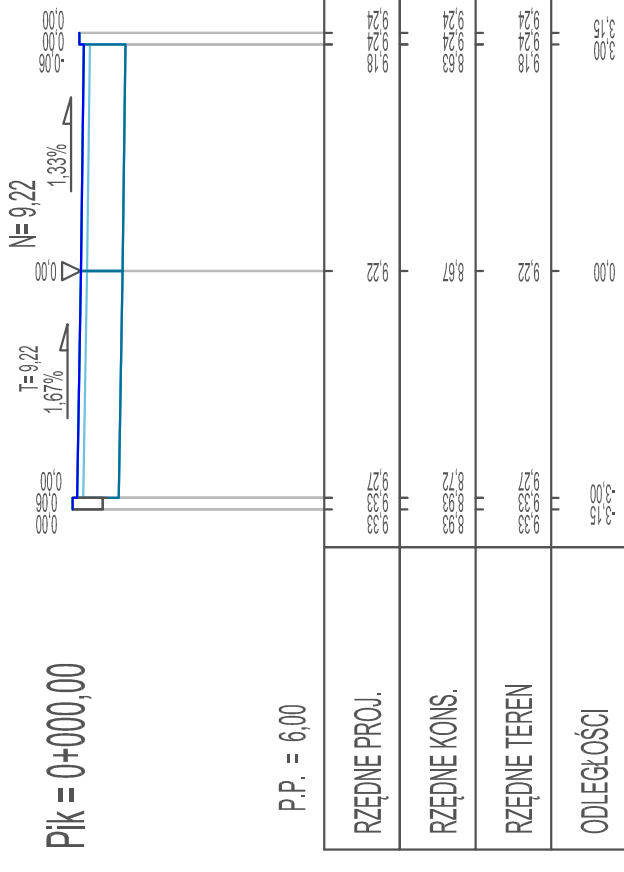

## LEGENDA:

- - teren istniejący
- - niweleta projektowana

	<b>F. U. "BIELECKI"</b> Marian Bielecki ul. Mickiewicza 6 72-300 Gryfice Tel: 728 489 769 E-mail: marian.bielecki@op.pl NIP: 857-107-19-77 REGON: 321545231
	FIRMA USŁUGOWA <b>BIELECKI</b>
Inwestor: Gmina Kamień Pomorski, ul. Stary Rynek 1, 72-400 Kamień Pomorski Adres budowy: dz. nr: 68/104/12916; 130/16; 229/3; 257 ob. nr 2 Kamień Pomorski, Gmina Kamień Pomorski	Nazwa: "Przebudowa ul. Basztovej w Kamieniu Pomorskim" - AKTUALIZACJA
Tytuł rysunku: PRZEKROJE POPRZECZNE	Data:
Projektował: Inżynier Marcin Jachymski ZAP/0193/POD/09	Imię i nazwisko: Podpis
Opracował: Tomasz Bielecki	Skala rysunku:
Projekt chroniony prawem autorskim. Kopiowanie i wykorzystanie bez zgody Firmy usługowej "BIELECKI" Marcin Bielecki ZABRONIONE	Nr rysunku:
	Maj 2019 r. <b>1:100/100</b> <b>5</b>