
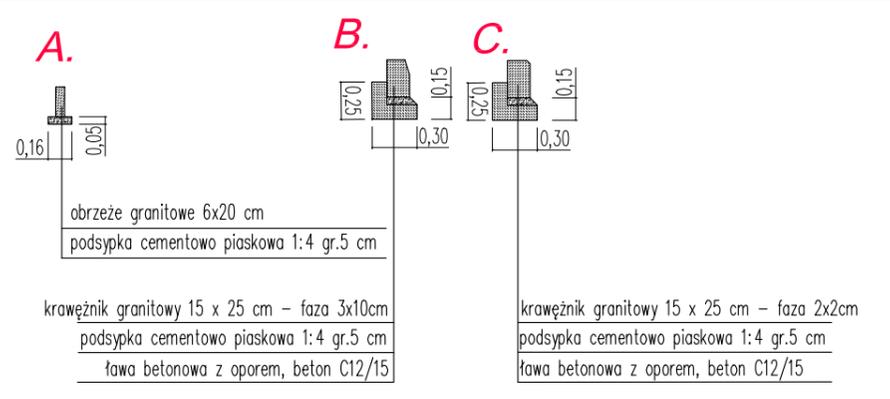


# PRZEKRÓJ KONSTRUKCYJNY JEZDNI WRAZ Z CHODNIKIEM

od km 0+000 do km 0+026,95  
od km 0+079,25 do km 0+113,00

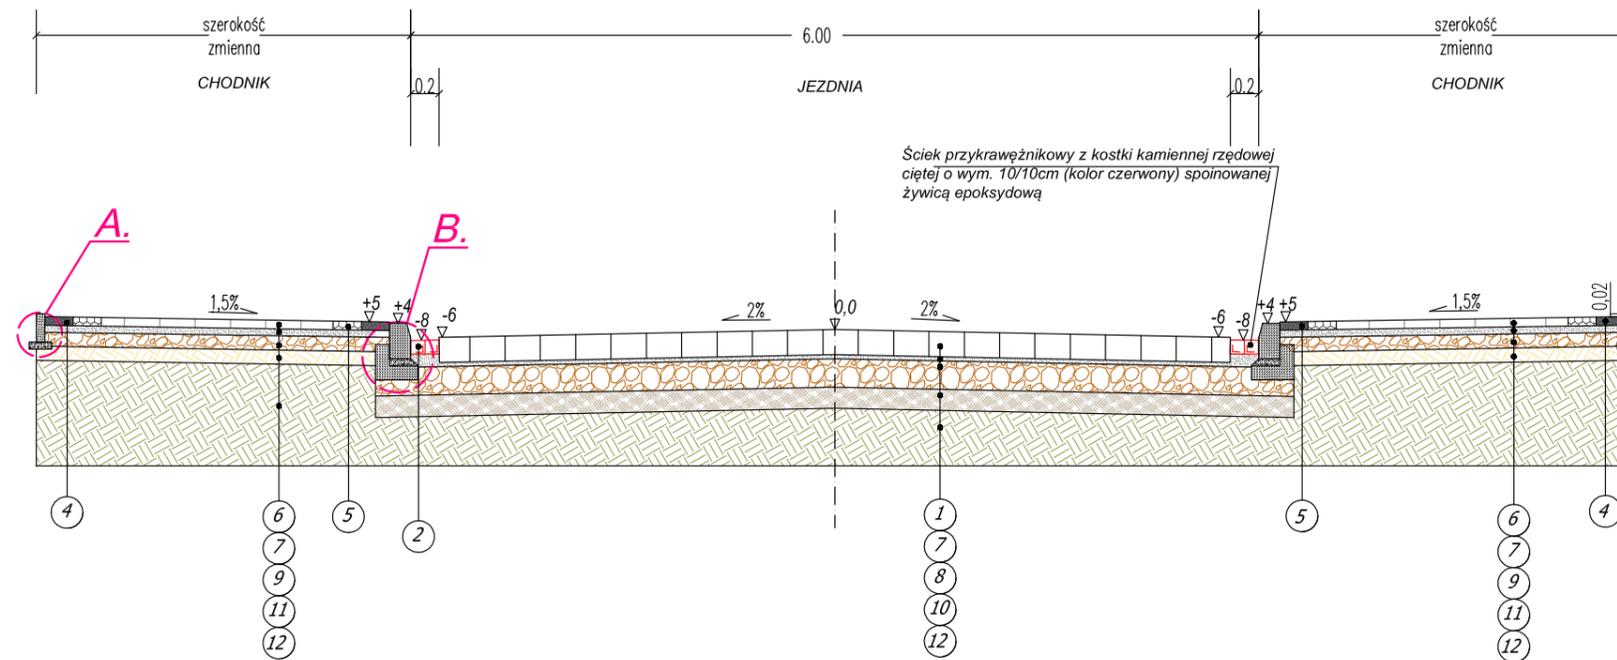

- OZNACZENIA NA RYSUNKU:**
- 1 - Kostka kamienna rzędowa cięta o wym. 15/15cm (Szary) - 15 cm
  - 2 - Kostka kamienna rzędowa cięta o wym. 10/10cm (Czerwony) - 10 cm
  - 3 - Kostka kamienna z odzysku, spoinowana żywicą epoksydową - 16-18 cm
  - 4 - Kostka granitowa surowo-lupana, spoinowana żywicą epoksydową o wym. 4/16cm (Grafit) - 6 cm
  - 5 - Płytki chodnikowa płukana typu czapa biskupia 24x28cm (Grafit) - 6 cm
  - 6 - Płytki chodnikowa płukana 20x20cm, układana w karo (Szary) - 6 cm
  - 7 - Kruszywo łamane zwykłe - kliniec 4/16mm - (na zabruku i przejściach dla pieszych gr. 2-6cm) pod chodnikami jako warstwa podsypki cementowo-piaskowej - 3-5 cm
  - 8 - Podbudowa z kruszywa łamanego stabilizowanego mechanicznie 0/31,5 mm - min. 20 cm lub stabilizacja gruntocementem Rm 5,0 MPa - 10 cm
  - 9 - Podbudowa z kruszywa łamanego stabilizowanego mechanicznie 0/31,5 mm
  - 10 - Warstwa podłoża wzmocniona gruntocementem Rm 1,5 - 2,0 MPa - 15 cm
  - 11 - Zagęszczone i wyprofilowane podłoże gruntowe - 10 cm
  - 12 - Grunt rodzimy
  - 13 - Warstwa humusu obsianego trawą - 10 cm

		<b>F. U. "BIELECKI" Marian Bielecki</b> ul. Mickiewicza 6 72-300 Gryfice Tel: 728 489 769 E-mail: marian.bielecki@op.pl NIP: 857-107-19-77 REGON: 321545231	
		Inwestor: Gmina Kamień Pomorski, ul. Stary Rynek 1, 72-400 Kamień Pomorski	Adres budowy: dz. nr: 38; 22; 50/1; 27; 30; 50/2; 48 ob. nr 2 Kamień Pomorski, Gmina Kamień Pomorski
Nazwa Inwestycji: "Przebudowa ul. Strzeleckiej w Kamieniu Pomorskim" - AKTUALIZACJA		Tytuł rysunku: PRZEKROJE KONSTRUKCYJNE	
Projektował: mgr inż. Marcin Jazdzewski		Data: <b>Kwiecień 2019 r.</b>	
Opracował: Tomasz Bielecki		Skala rysunku: <b>1:50</b>	
Projekt chroniony prawem autorskim. Kopiowanie i wykorzystanie bez zgody Firmy usługowej "BIELECKI" Marian Bielecki ZABRONIONE.		Nr rysunku: <b>4.1</b>	