
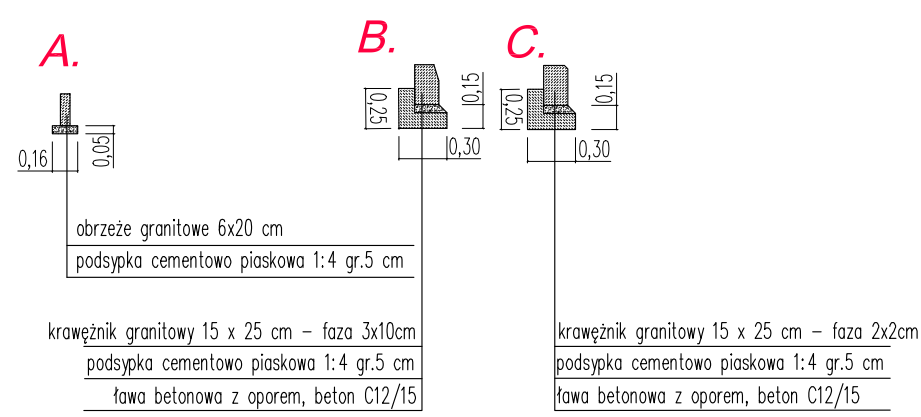


PRZEKRÓJ KONSTRUKCYJNY JEZDNI WRAZ Z CHODNIKIEM

od km 0+041,95 do km 0+064,30

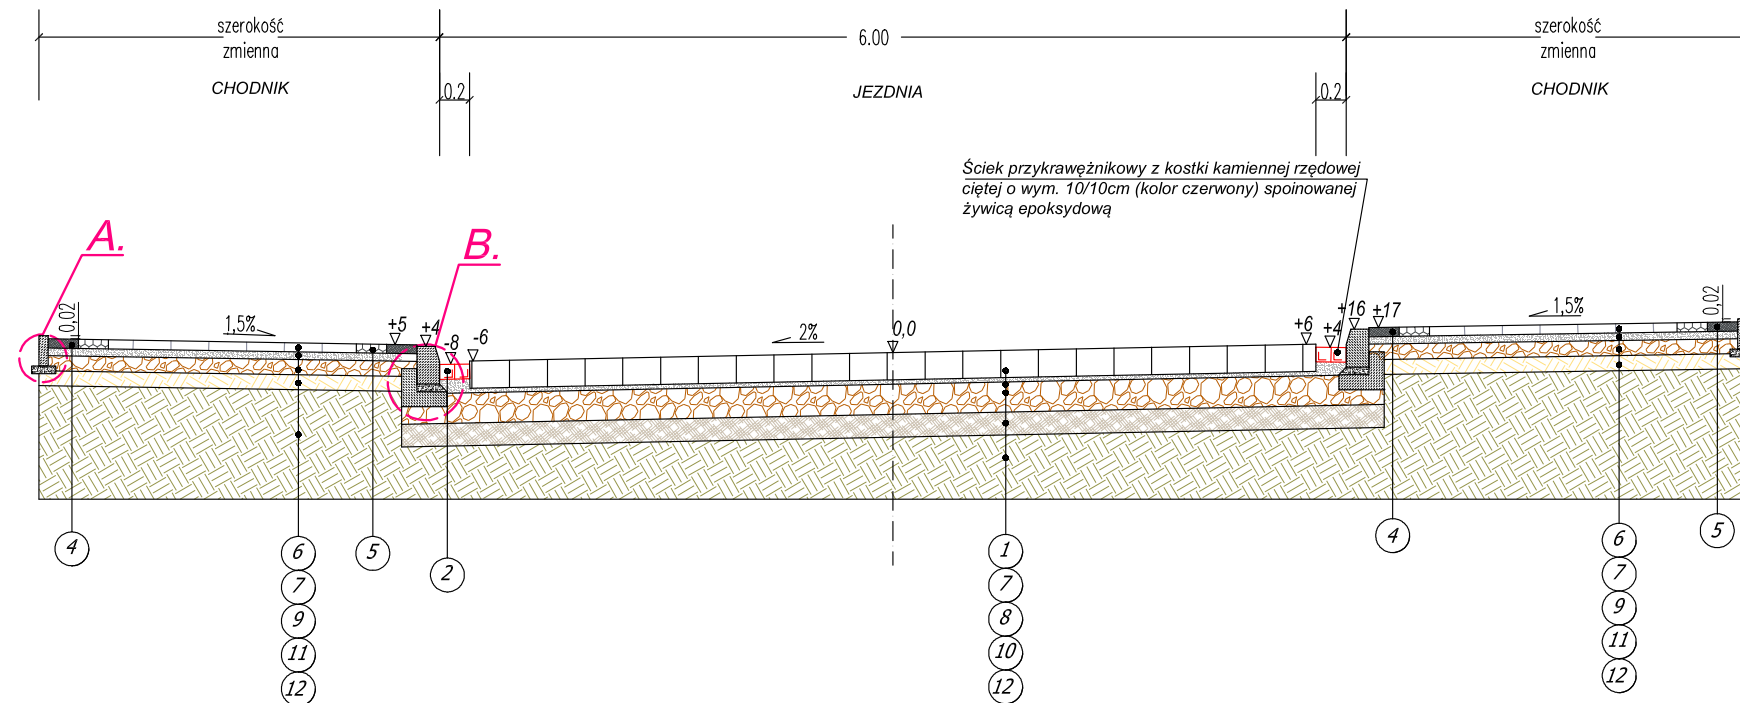

OZNACZENIA NA RYSUNKU:

- 1 - Kostka kamienna rzędowa cięta o wym. 15/15cm (Szary) - 15 cm
- 2 - Kostka kamienna rzędowa cięta o wym. 10/10cm (Czerwony) - 10 cm
- 3 - Kostka kamienna z odzysku, spoinowana żywicą epoksydową - 16-18 cm
- 4 - Kostka granitowa surowo-lupana, spoinowana żywicą epoksydową o wym. 4/16cm (Grafit) - 6 cm
- 5 - Płytko chodnikowa płukana typu czapa biskupia 24x28cm (Grafit) - 6 cm
- 6 - Płytko chodnikowa płukana 20x20cm, układana w karo (Szary) - 6 cm
- 7 - Kruszywo łamane zwykłe - kliniec 4/16mm - (na zabruku i przejściach dla pieszych gr. 2-6cm) pod chodnikami jako warstwa podsypki cementowo-piaskowej - 3-5 cm
- 8 - Podbudowa z kruszywa łamanego stabilizowanego mechanicznie 0/31,5 mm - min. 20 cm lub stabilizacja gruntocementem Rm 5,0 MPa - 10 cm
- 9 - Podbudowa z kruszywa łamanego stabilizowanego mechanicznie 0/31,5 mm - 10 cm
- 10 - Warstwa podłoża wzmocniona gruncocementem Rm 1,5 - 2,0 MPa - 15 cm
- 11 - Zagęszczone i wyprofilowane podłoże gruntowe - 10 cm
- 12 - Grunt rodzimy
- 13 - Warstwa humusu obsianego trawą - 10 cm

		F. U. "BIELECKI" Marian Bielecki ul. Mickiewicza 6 72-300 Gryfice Tel: 728 489 769 E-mail: marian.bielecki@op.pl NIP: 857-107-19-77 REGON: 321545231	
		Inwestor: Gmina Kamień Pomorski, ul. Stary Rynek 1, 72-400 Kamień Pomorski	Adres budowy: dz. nr: 38; 22; 50/1; 27; 30; 50/2; 48 ob. nr 2 Kamień Pomorski, Gmina Kamień Pomorski
Nazwa Inwestycji: "Przebudowa ul. Strzeleckiej w Kamieniu Pomorskim" - AKTUALIZACJA		Tytuł rysunku: PRZEKROJE KONSTRUKCYJNE	
Projektował: mgr inż. Marusz Jazdzewski ZAP/0193/POOD/09		Data: Kwiecień 2019 r.	
Opracował: Tomasz Bielecki		Skala rysunku: 1:50	
Projekt chroniony prawem autorskim. Kopiowanie i wykorzystanie bez zgody Firmy usługowej "BIELECKI" Marian Bielecki ZABRONIONE.		Nr rysunku: 4.2	