


PROFIL PODŁUŻNY - UL. BASZTOWA

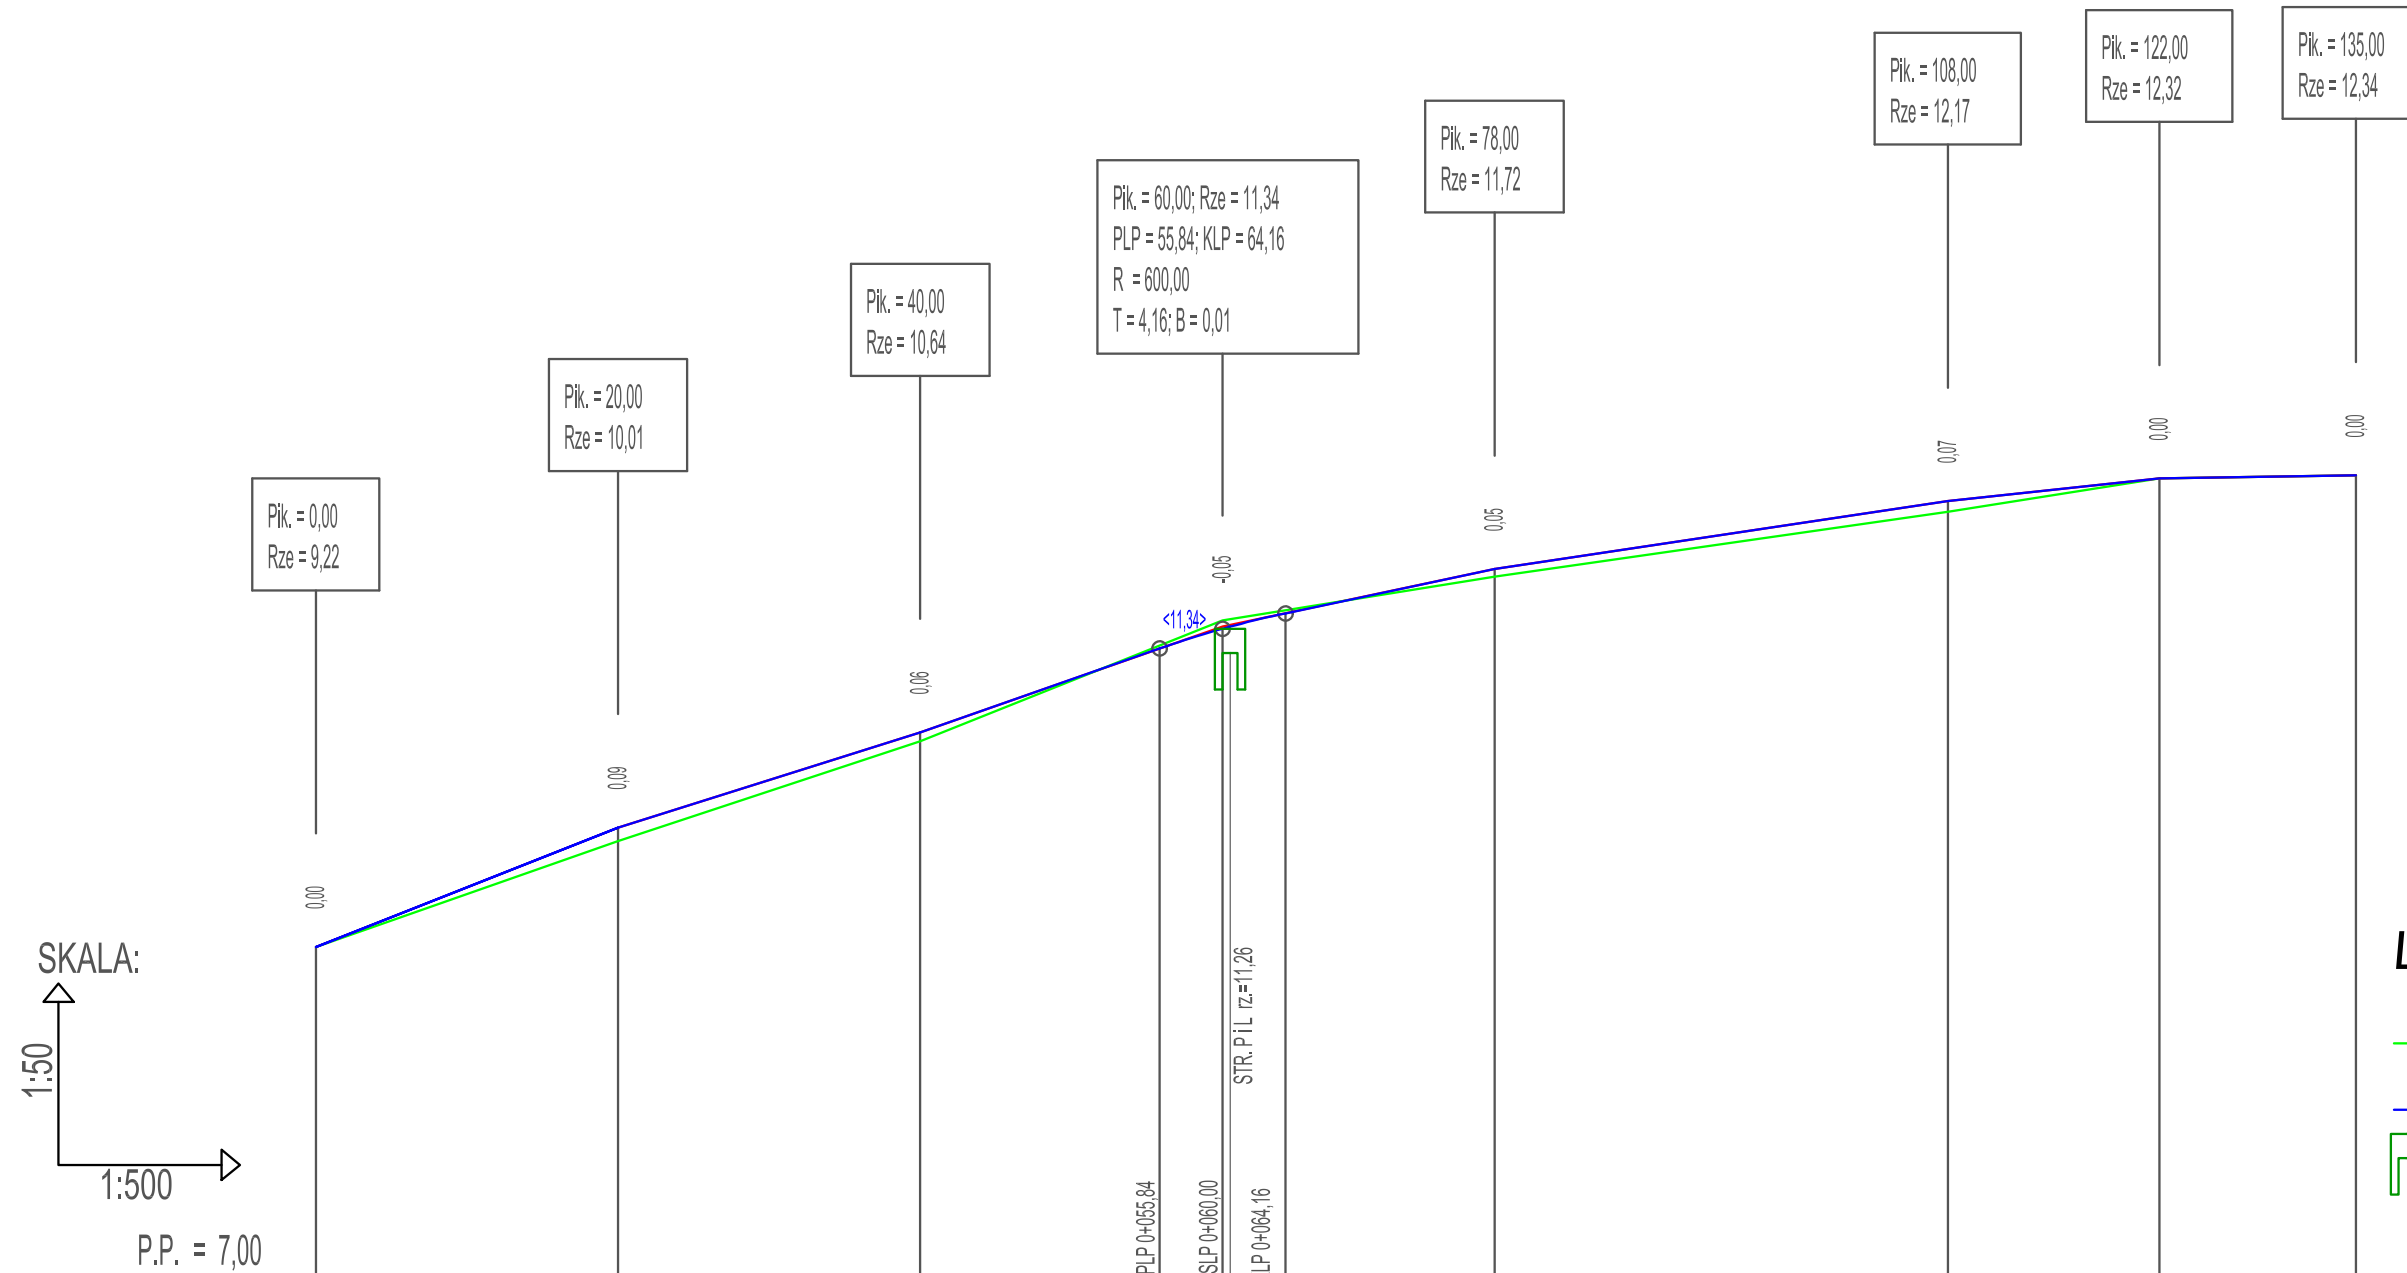

LEGENDA:

- - teren istniejący
- - niweleta projektowana
- wpusty kanalizacji deszczowej

RZĘDNE NIWELETY	9,22	10,01	10,64	11,19	11,33	11,43	11,72	12,05	12,17	12,32	12,34		
ELEMENTY NIWELETY	$i=3,950\%$ L=20,00		$i=3,150\%$ L=20,00		$i=3,500\%$ L=15,84		$R=600,00$ $T=4,16$ $B=0,01$ $i=2,111\%$ L=13,84		$i=1,500\%$ L=30,00		$i=1,071\%$ L=14,00		$i=0,154\%$ L=13,00
RZĘDNE TERENU	9,22	9,92	10,38	11,38	11,38	11,67	11,67	12,10	12,10	12,32	12,34		
ODLEGŁOŚCI	0,00	20,00	40,00	55,84	60,00	64,16	78,00	0,00	8,00	22,00	35,00		



BIELECKI FIRMA USŁUGOWA		F. U. "BIELECKI" Marian Bielecki ul. Mickiewicza 6 72-300 Gryfice Tel: 728 489 769 E-mail: marian.bielecki@op.pl NIP: 857-107-19-77 REGON: 321545231	
Investor	Gmina Kamień Pomorski, ul. Stary Rynek 1, 72-400 Kamień Pomorski		
Adres budowy	dz. nr: 68; 104; 129/4; 130/16; 229/3; 257 ob. nr 2 Kamień Pomorski, Gmina Kamień Pomorski		
Nazwa Inwestycji	"Przebudowa ul. Basztowej w Kamieniu Pomorskim" - AKTUALIZACJA		
Tytuł rysunku	PROFIL PODŁUŻNY		Data:
	Imię i nazwisko	Nr uprawnień	Podpis
Projektował	mgr inż. Mariusz Jążdżewski	ZAP/0193/POOD/09	
Opracował	Tomasz Bielecki		
<small>Projekt chroniony prawem autorskim. Kopiowanie i wykorzystanie bez zgody Firmy usługowej "BIELECKI" Marian Bielecki ZABRONIONE</small>			Maj 2019 r. Skala rysunku: 1:500/50 Nr rysunku: 3