



PRZEKROJE POPRZECZNE - UL. STRZELECKA


Pik = 0+000,00
Skala 1:100/100

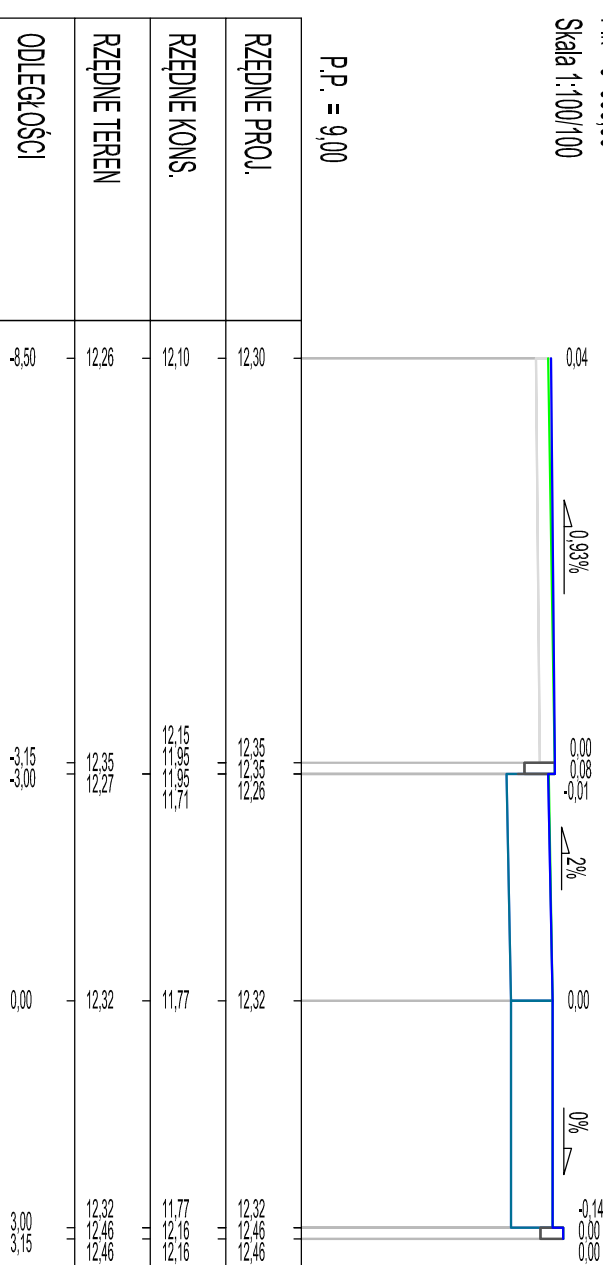


Pik = 0+080,00
Skala 1:100/100

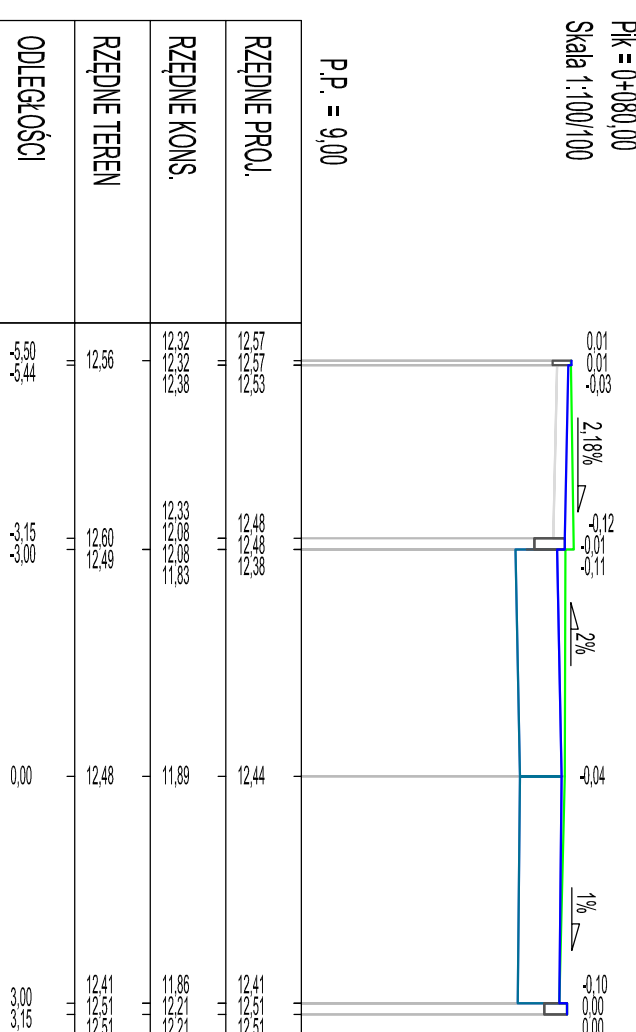


Pik = 0+019,50
Skala 1:100/100

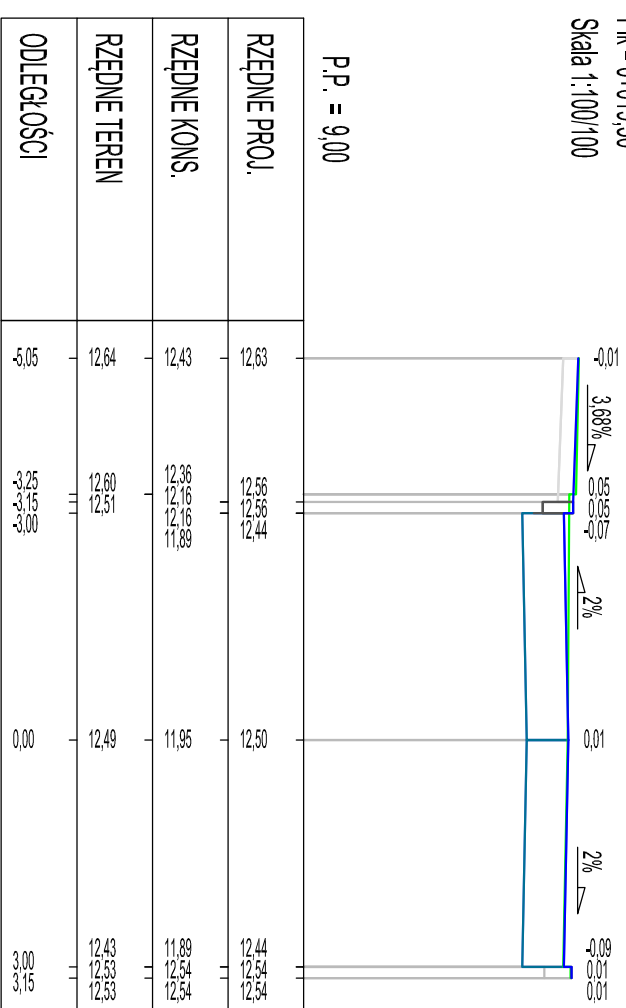


Pik = 0+101,50
Skala 1:100/100

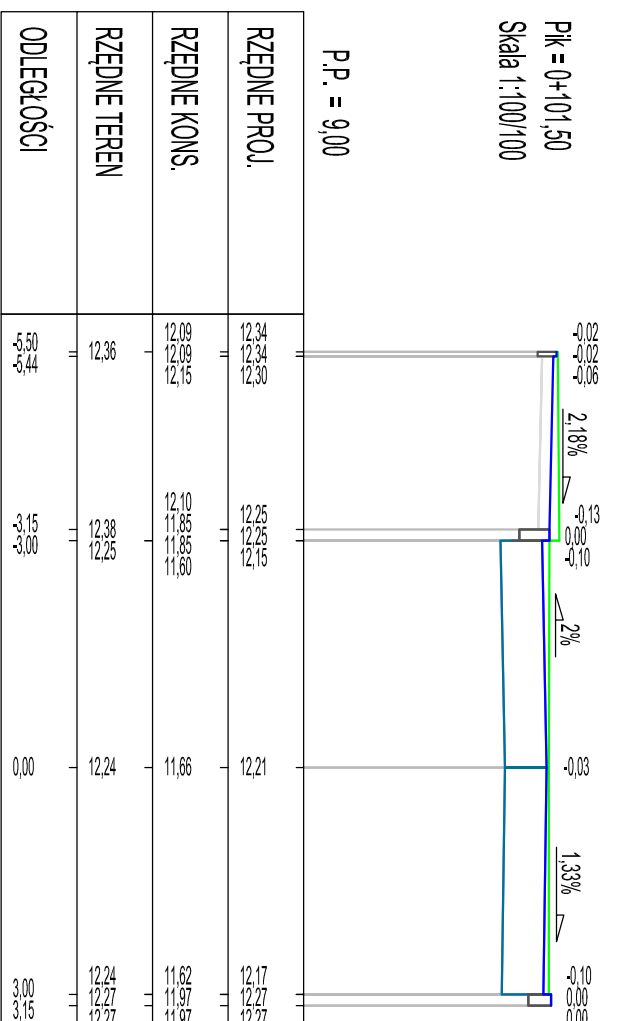

Pik = 0+053,00
Skala 1:100/100

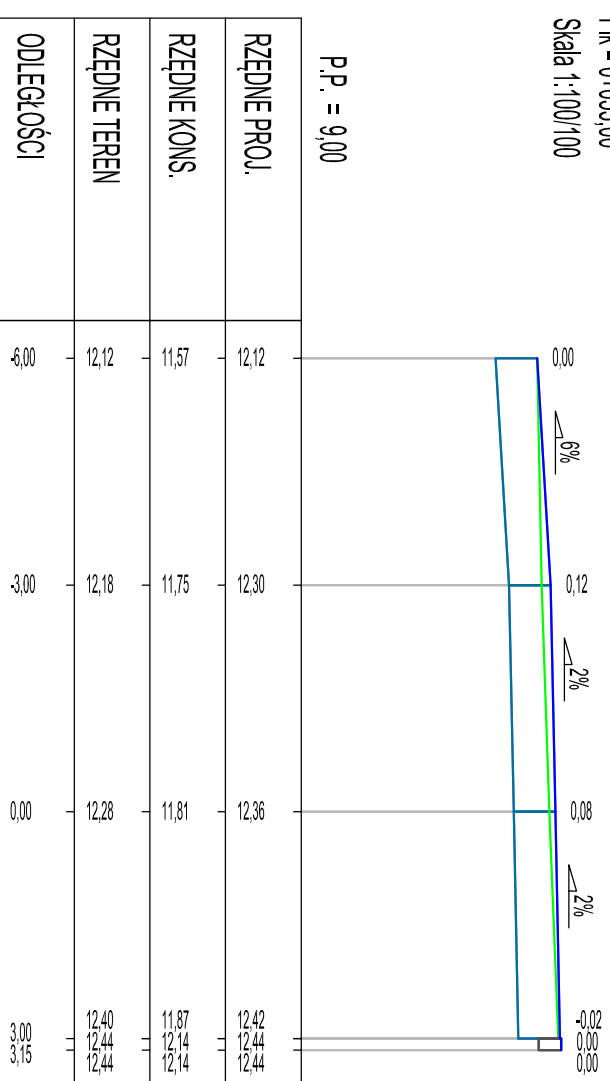

Pik = 0+113,00
Skala 1:100/100

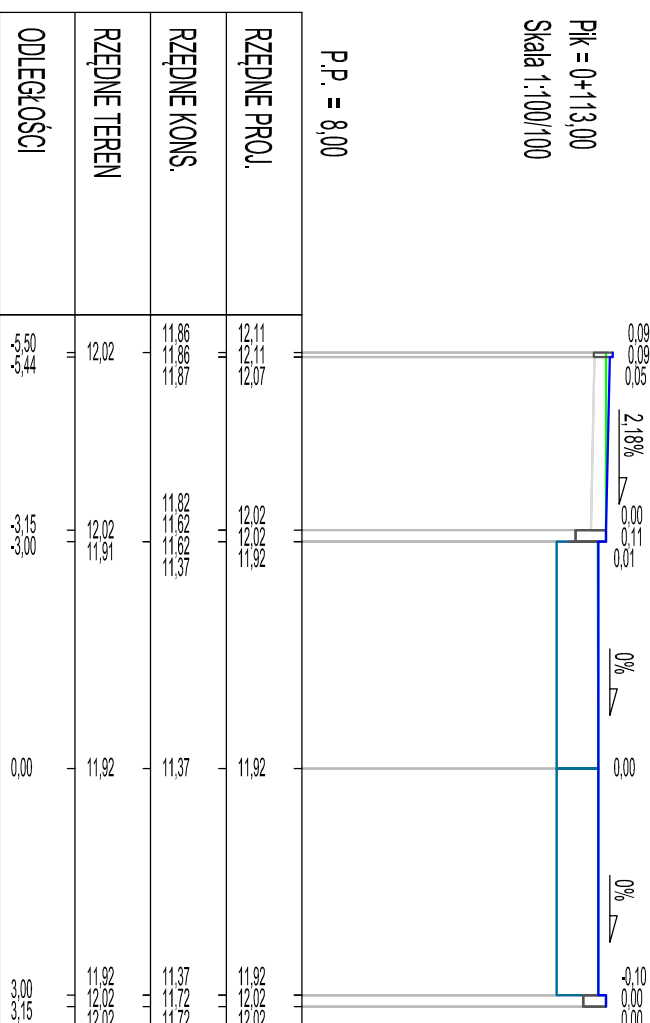

LEGENDA:

- - istniejąca niweleta
- - projektowana niweleta

| | | | |
|--|--|---|--|
| | | F. U. "BIELECKI" Marian Bielecki ul. Mickiewicza 6 72-300 Gryfice Tel: 728 489 769 E-mail: marian.bielecki@op.pl NIP: 857-107-19-77 REGON: 321545231 | |
| | | Inwestor: Gmina Kamień Pomorski, ul. Słowy Rynek 1, 72-400 Kamień Pomorski Adres budowy: dz. nr: 20/27-30-38/03, nr 3 Kamień Pomorski, Gmina Kamień Pomorski Nazwa: "Przebudowa ul. Strzeleckiej w Kamieniu Pomorskim" - AKTUALIZACJA | |
| Tytuł rysunku: PRZEKROJE POPRZECZNE | | Data: Kwiecień 2019 r. | |
| Projektował: Inż. rad. Marcin Szuchewski ZAP0193P000009 | | Skala rysunku: 1:100 | |
| Opracował: Tomasz Bielecki | | Nr rysunku: 5 | |

Projekt stworzony programem AutoCAD, kopowanie i wyznaczniki size
Zgodny z wytycznymi "BIELECKI Marcin Bielecki" ZABRÓDKI