







LEGENDA:


- PROJEKTOWANE NAWIERZCHNIE**
-  - ciągów pieszych z kostki brukowej betonowej
 -  - zatoki postojowej z kostki brukowej betonowej
 -  - zjazdów z kostki brukowej betonowej
 -  - zieleni

PROJEKTOWANE OZNAKOWANIE

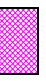-  P-10
prj - poziome
-  D-6
prj - pionowe

INNE OZNAZCZENIA

-  - granice działek

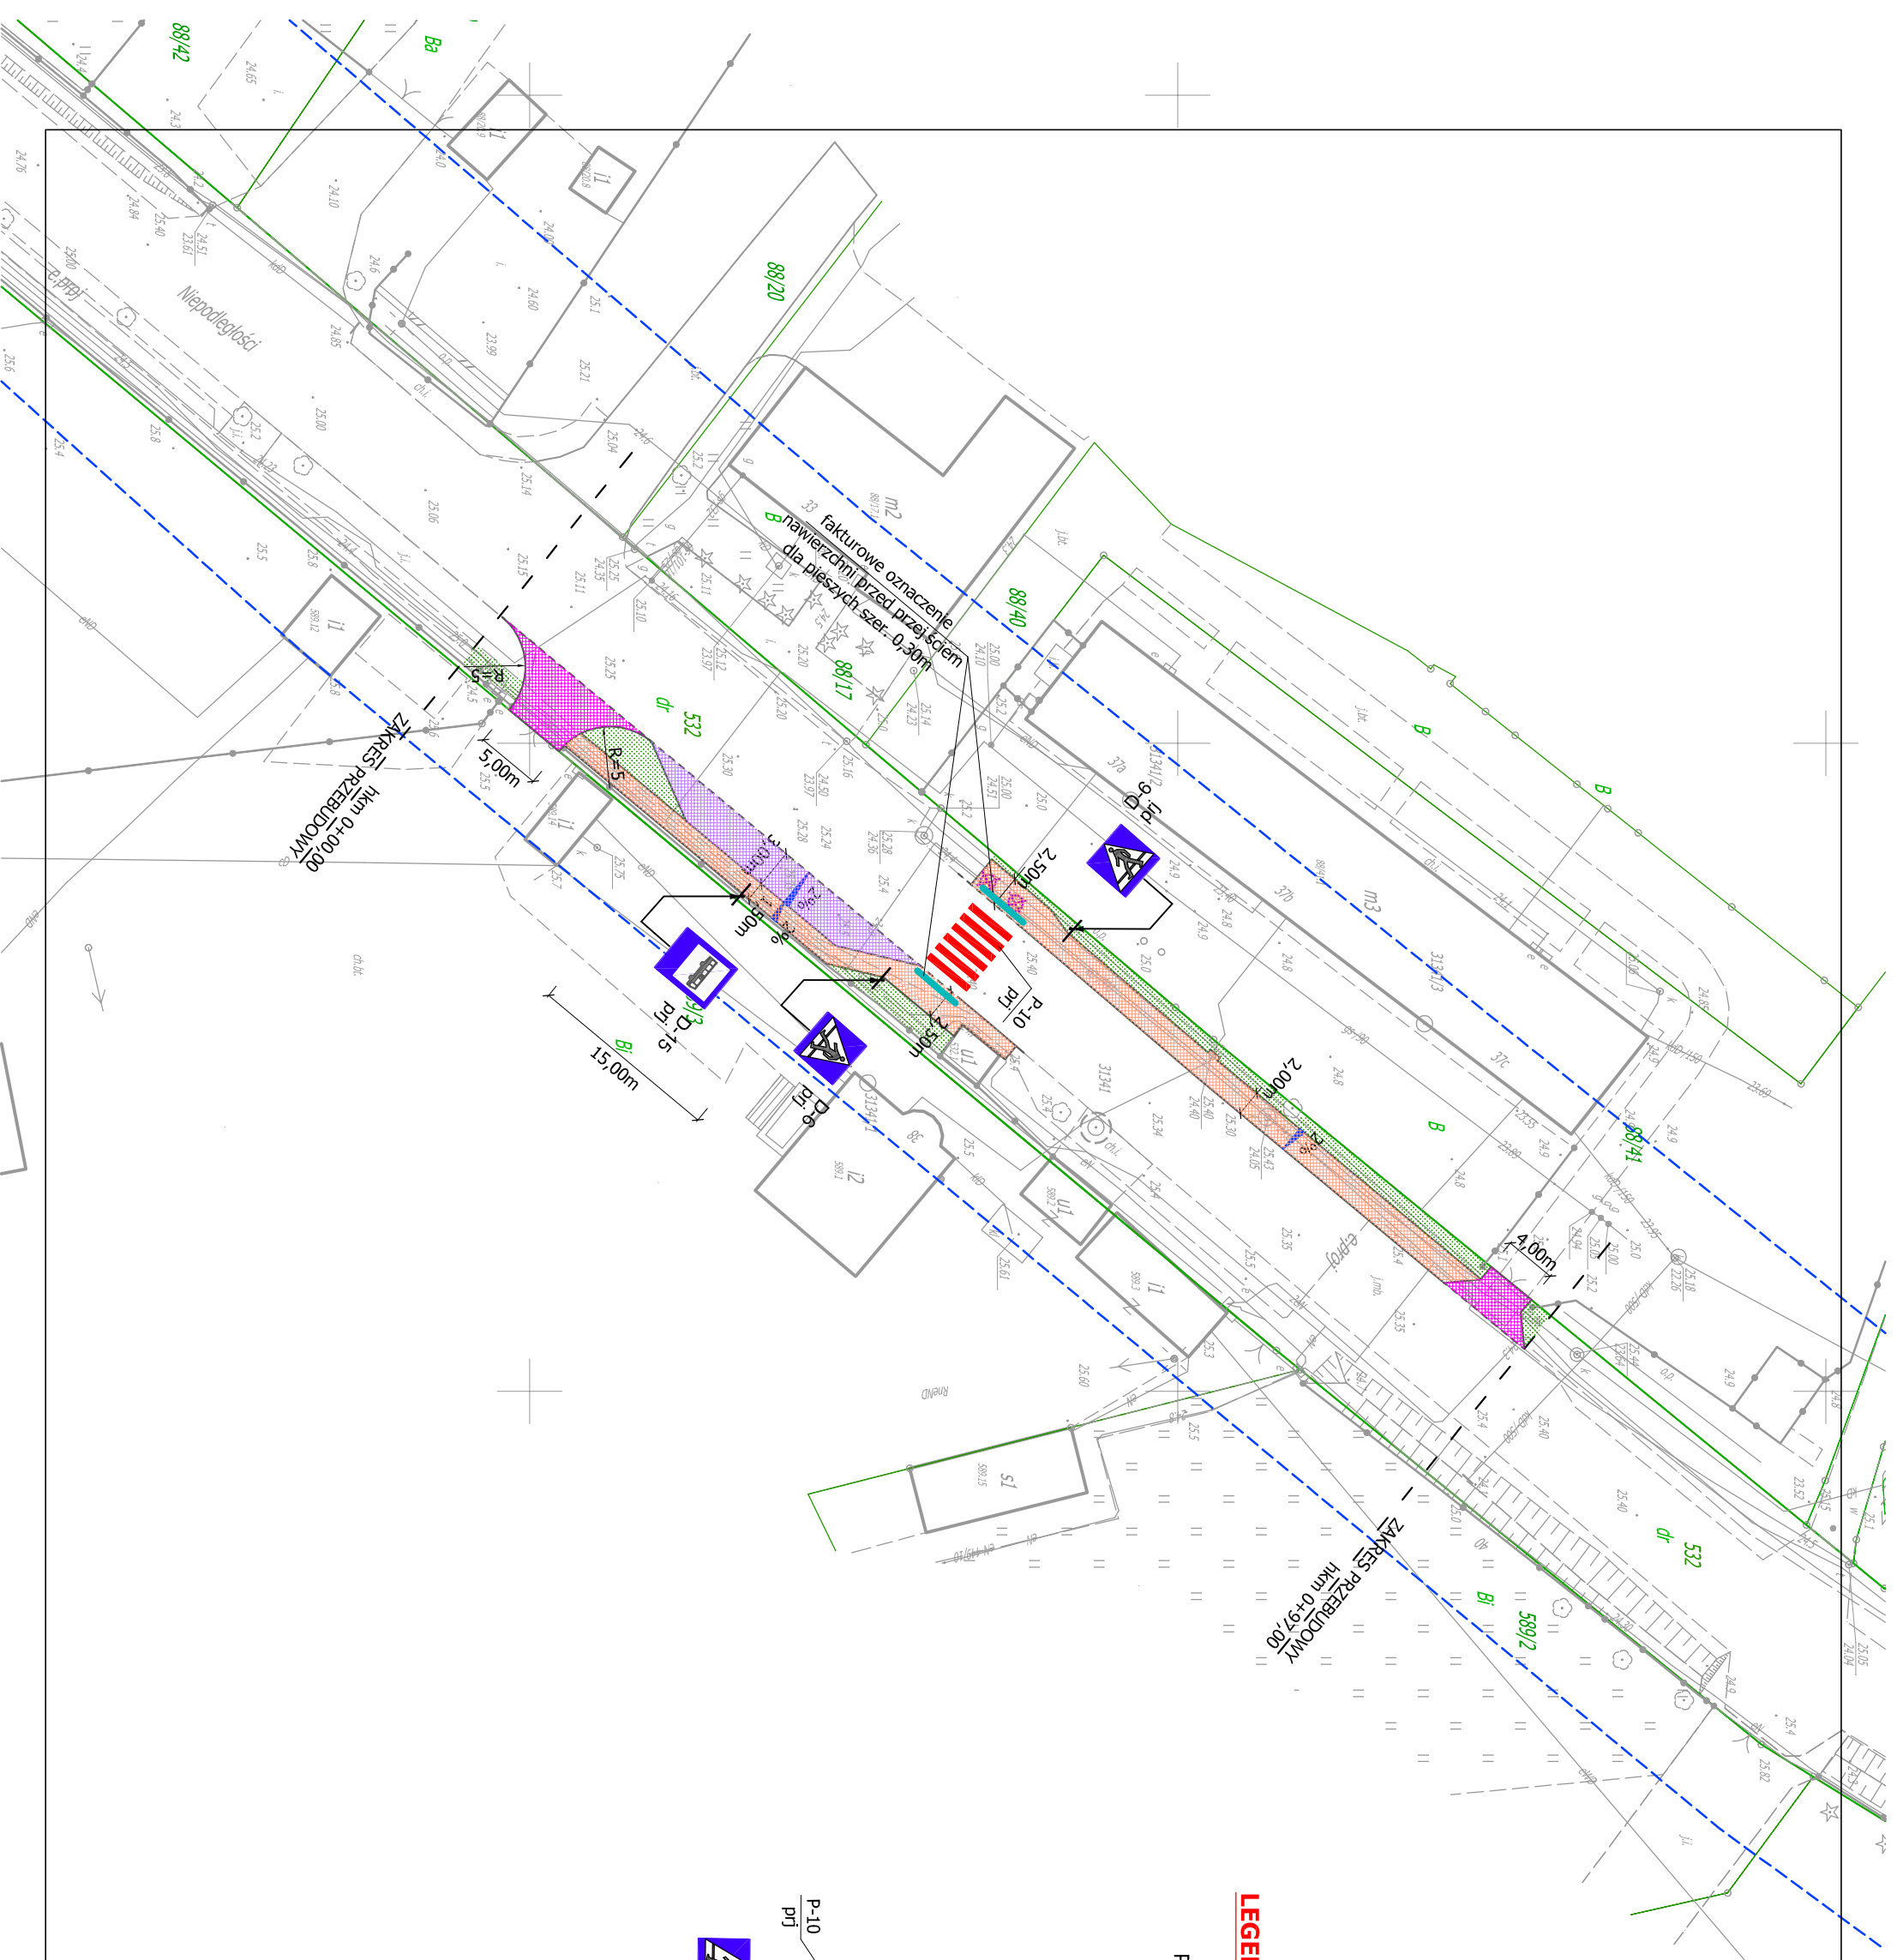

USŁUGI PROJEKTOWO - WYKONAWCZE	
POLIMAR Narusz Dączyński ul. Nieba 7a/5 72-510 Welnia NIP: 586-018-79-07	
kon: 601 089 814 email: polimar.wieln@wp.pl	
INWESTOR:	Starostwo Powiatowe w Kamieniu Pomorskim ul. Wolności 7b, 72-400 Kamień Pomorski
NAZWA ZADANIA:	Przebudowa odcinka drogi powiatowej nr 1032Z ul. Niepodległości na terenie m. Gólczewo polegająca na urządzeniu ciągu pieszoego
MIEJSCOWOŚĆ:	Gólczewo
BRANŻA:	PROJEKT STAŁEJ ORGANIZACJI RUCHU
Tytuł:	PLAN SYTUACYJNY 1:500
PROJEKTOWAŁ:	mgr inż. Narusz Dączyński Podpis:
Rys. nr 1	marzec 2021 r.
PROJEKT OPRACOWANO W PROGRAMIE AUTOCAD - licencja 5/1/344-07743494	