
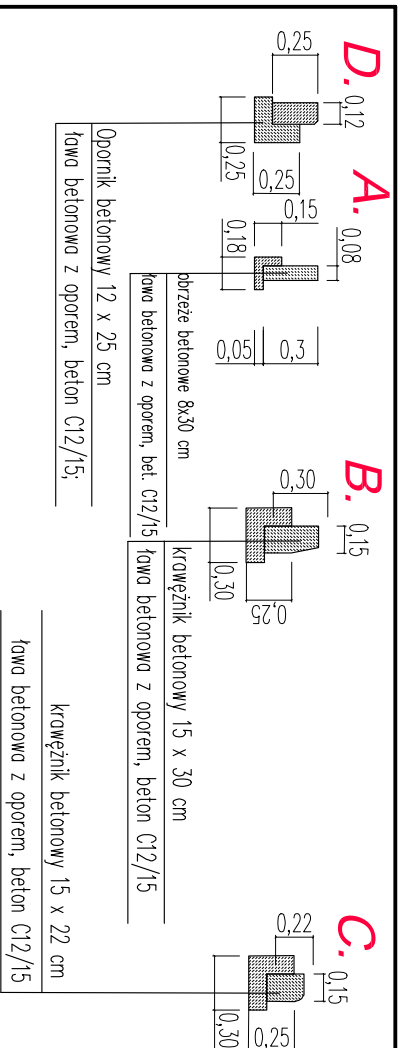


# PRZEKRÓJ KONSTRUKCYJNY ZJAZDU PUBLICZNEGO / INDYWIDUALNEGO

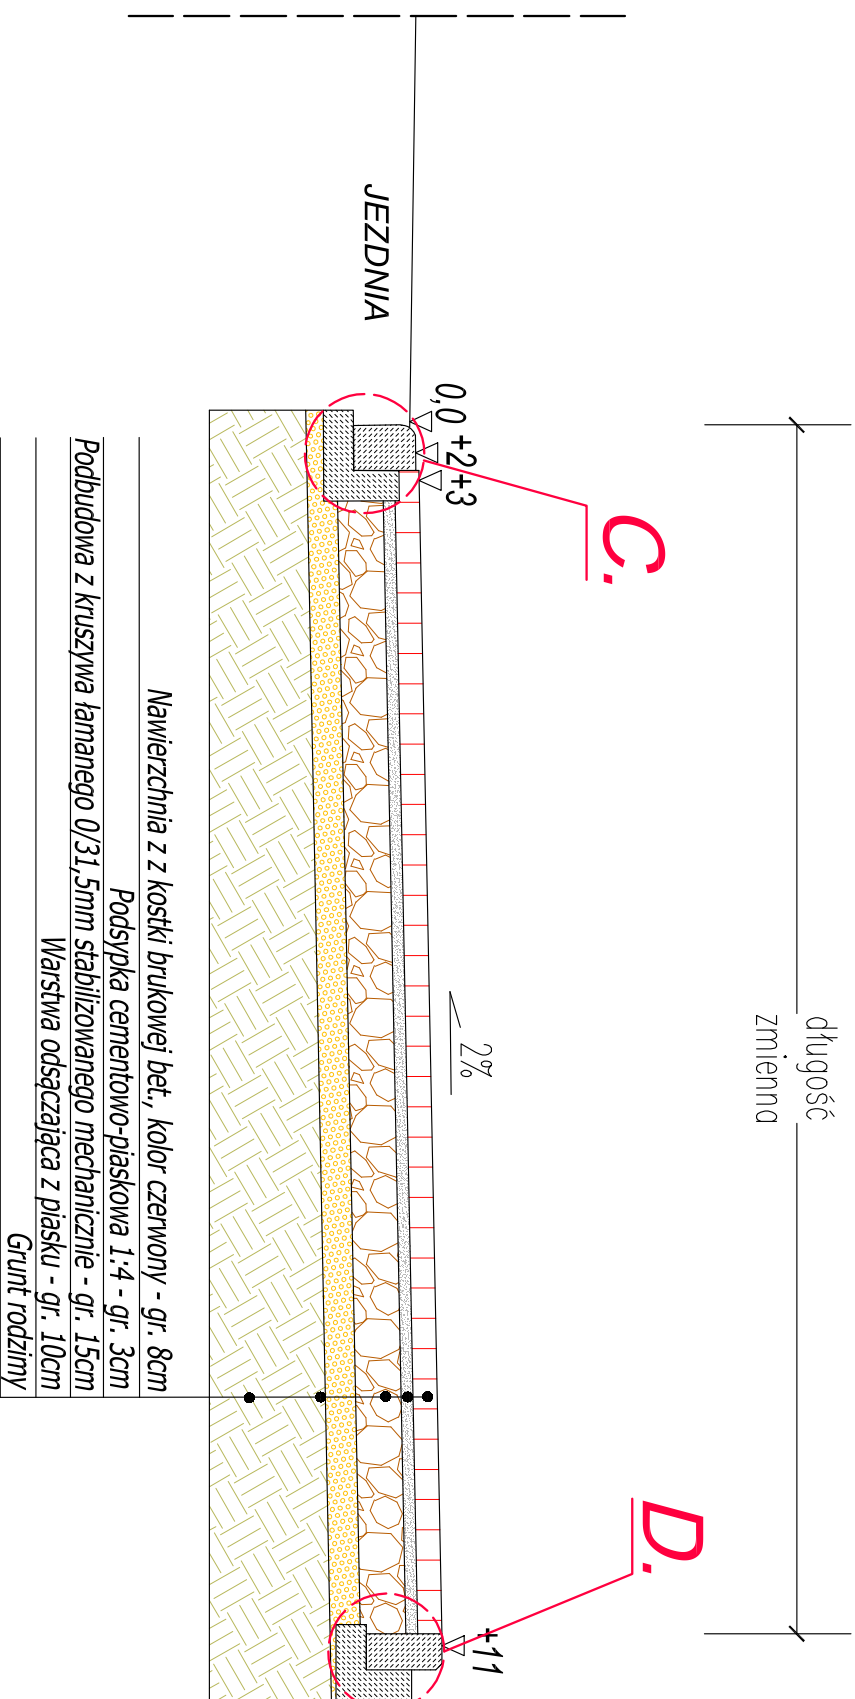

<b>B.</b> <b>BIELECKI</b> FIRMA USŁUGOWA		<b>F. U. "BIELECKI" Marian Bielecki</b> ul. Mikiewiczza 6 72-300 Gryfice Tel: 728 489 769 E-mail: marian.bielecki@op.pl NIP: 857-107-19-77 REGON: 321545231	
Investor	Powiat Kamieński, ul. Wołńska 7b, 72-400 Kamień Pomorski	Adres budowy	Działka numer 11/3 ob. Jaki, gm. Świerzno
Nazwa Inwestycji	Przebudowa drogi powiatowej 1021Z w granicach Powiatu kamieńskiego (przebudowa chodnika w miejscowości Jaki) o dł. 500m, w granicach pasa drogowego (dz. nr 11/3 obręb Jaki)		
Tytuł rysunku	<b>PRZEKROJE KONSTRUKCYJNE</b>		
Imię i nazwisko	Imię i nazwisko	Nr uprawnień	Podpis
Opracował		Tomasz Bielecki	
Data:		Sierpień 2021 r.	
Skala rysunku:		1:25	
Nr rysunku:		3.2	

Projekt chroniony prawem autorskim, kopowanie i wykorzystanie bez zgody Firmy Usługowej "BIELECKI" Marian Bielecki ZABRONIONE