

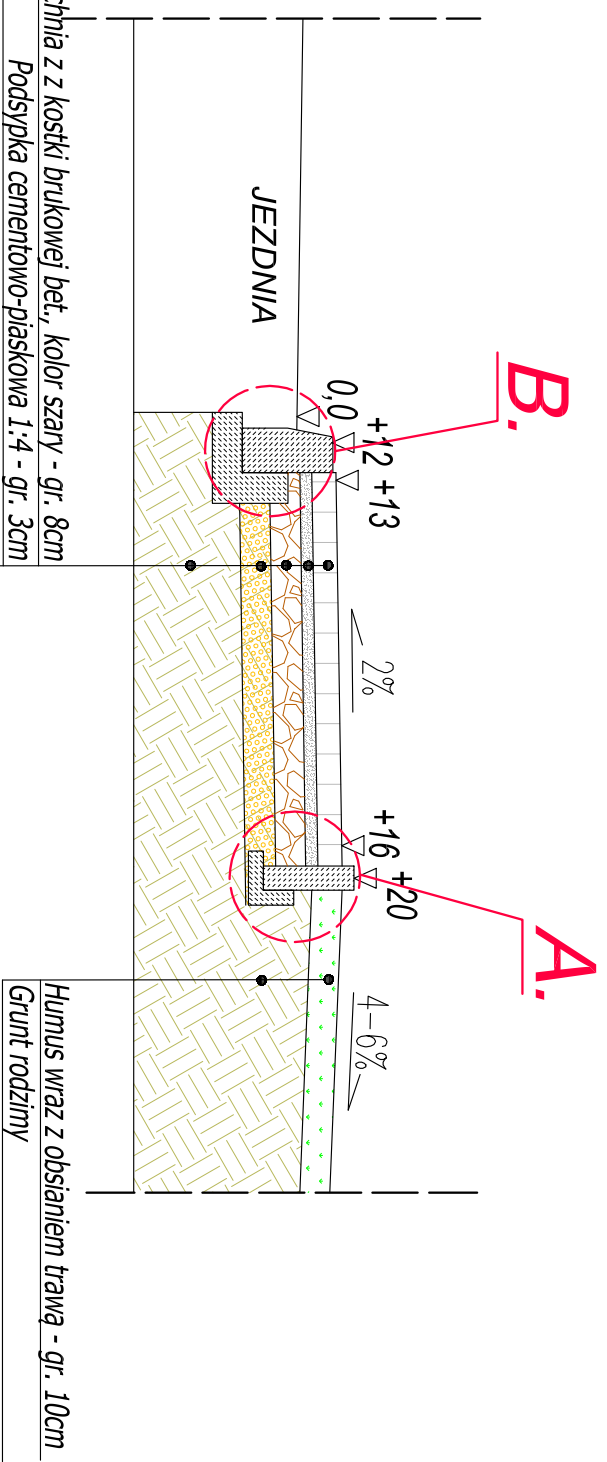


PRZEKRÓJ KONSTRUKCYJNY CHODNIKA

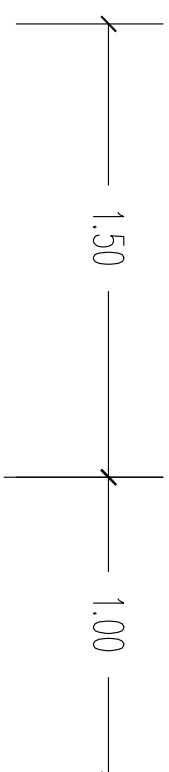

Nawierzchnia z z kostki brukowej bet., kolor szary - gr. 8cm
 Podsyпка cementowo-piaskowa 1:4 - gr. 3cm
 Warstwa odsączająca z piasku - gr. 10cm
 Grunt rodzimy

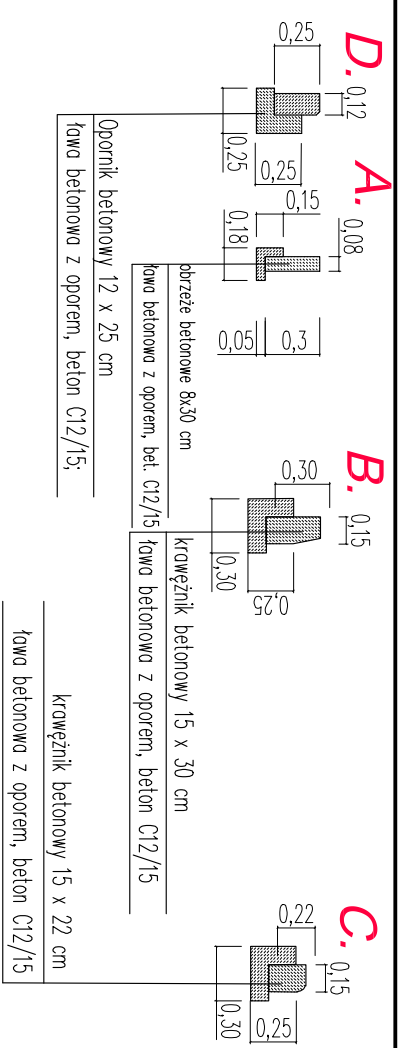

| | | | |
|---|---|--|-------------------------------|
| | | F. U. "BIELECKI" Marian Bielecki ul. Mikiewiczza 6 72-300 Gryfice Tel: 728 489 769 E-mail: marian.bielecki@op.pl NIP: 857-107-19-77 REGON: 321545231 | |
| | | FIRMĄ USŁUGOWĄ | |
| Investor | Powiat Kamieński, ul. Wołńska 7b, 72-400 Kamień Pomorski | | |
| Adres budowy | Działka numer 320/4 ob. Mokrzyca Mała, powiat kamieński | | |
| Nazwa Inwestycji | Opracowanie dokumentacji technicznej przebudowy drogi powiatowej 1004Z w granicach Powiatu Kamieńskiego (przebudowa odcinka w m. Mokrzyca Mała) o dł. 350m, w granicach pasa drogowego (dz. nr 320/4 obręb Mokrzyca Mała) | | |
| Tytuł rysunku | PRZEKROJE KONSTRUKCYJNE | | |
| Imię i nazwisko | Nr uprawnień | Podpis | Data: |
| | | | Sierpień 2021 r. |
| Opracował | Tomasz Bielecki | | Skala rysunku: 1:25 |
| Projekt stworzony programem autorskim, kopowanie i wykorzystanie bez zgody Firmy Usługowej "BIELECKI" Marian Bielecki ZABRONIIONE | | | Nr rysunku: 3.1 |