
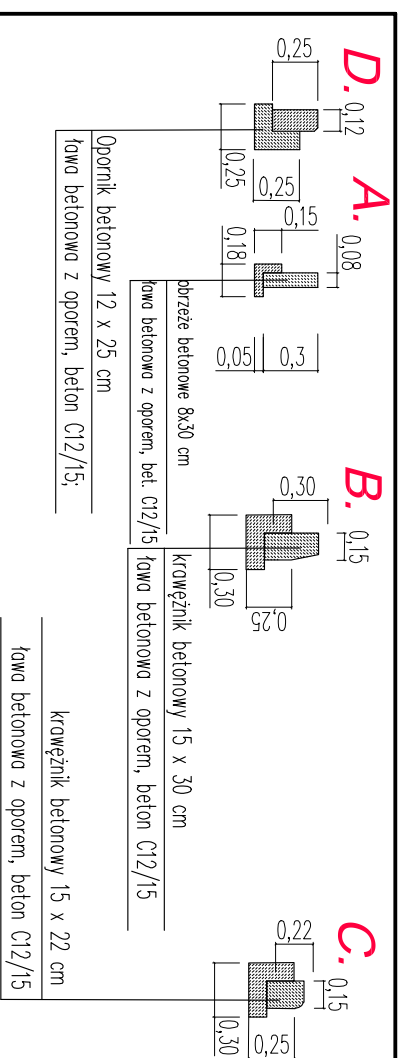


PRZEKRÓJ KONSTRUKCYJNY ZJAZDU PUBLICZNEGO / INDYWIDUALNEGO

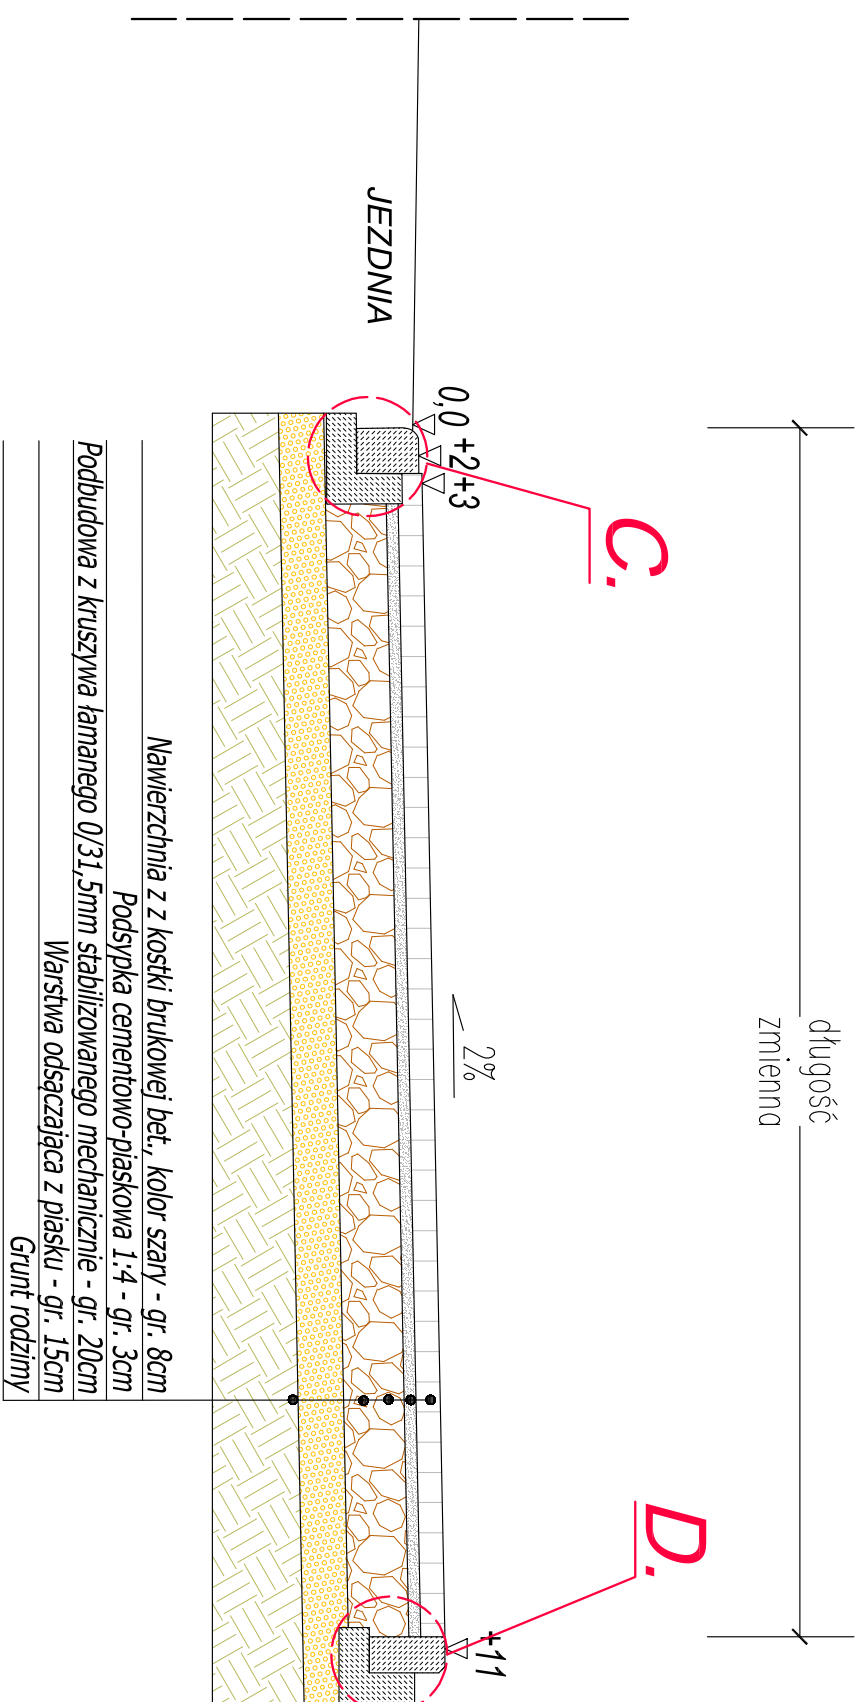

B. BIELECKI FIRMA USŁUGOWA				F. U. "BIELECKI" Marian Bielecki ul. Mickiewicza 6 72-300 Gryfice Tel: 728 489 769 E-mail: marian.bielecki@op.pl NIP: 857-107-19-77 REGON: 321545231	
Investor	Powiat Kamieński, ul. Wołńska 7b, 72-400 Kamień Pomorski				
Adres budowy	Działka numer 320/4 ob. Mokrzyca Mała, powiat kamieński				
Nazwa Inwestycji	Opracowanie dokumentacji technicznej przebudowy drogi powiatowej 1004Z w granicach Powiatu Kamieńskiego (przebudowa ośrodka w m. Mokrzyca Mała) o dł. 350m, w granicach pasa drogowego (dz. nr 320/4 obręb Mokrzyca Mała)				
Tytuł rysunku			PRZEKROJE KONSTRUKCYJNE		
Imię i nazwisko			Podpis		
Nr uprawnień					
Opracował			Tomasz Bielecki		
Data:			Sierpień 2021 r.		
Skala rysunku:			1:25		
Nr rysunku:			3.2		

Projekt chroniony prawem autorskim, kopiowanie i wykorzystanie bez zgody Firmy Usługowej "BIELECKI" Marian Bielecki ZABRONIONE