


LEGENDA:


Skrzyżowania z linią kolejową

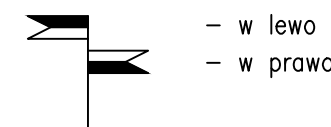

POCZĄTEK PRZEBUDOWY km 0+000.00

p.p. 33.00

KONIEC PRZEBUDOWY km 0+937.18

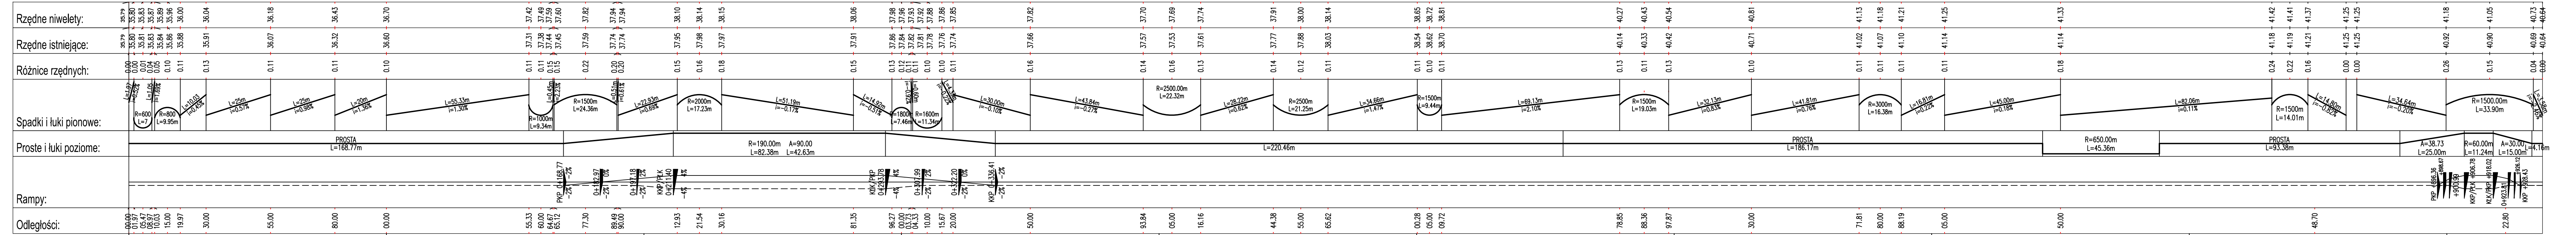

INVESTPOL Nadzór i Projektowanie Jarosław Jaros				
Nazwa i adres obiektu:	Przebudowa drogi powiatowej 1037Z w granicach powiatu kamińskiego			
Objekt:	droga powiatowa 1037Z	Nr egz.:	1:100/1000	
Tytuł rysunku:	PROFIL PODŁUŻNY	Nr rys.:	4.1	
Projektował:	mgr inż. Jarosław Jaros	Nr uprawnień:	ZAP/0189/PBD/15	Specjalność:
Sprawdzający:		drogi	Podpis:	Data:
				04.2021
				INP-80