




PRZEKRÓJ KONSTRUKCYJNY JEZDNI WRAZ ZE ZJAZDEM Z KRUSZYWA

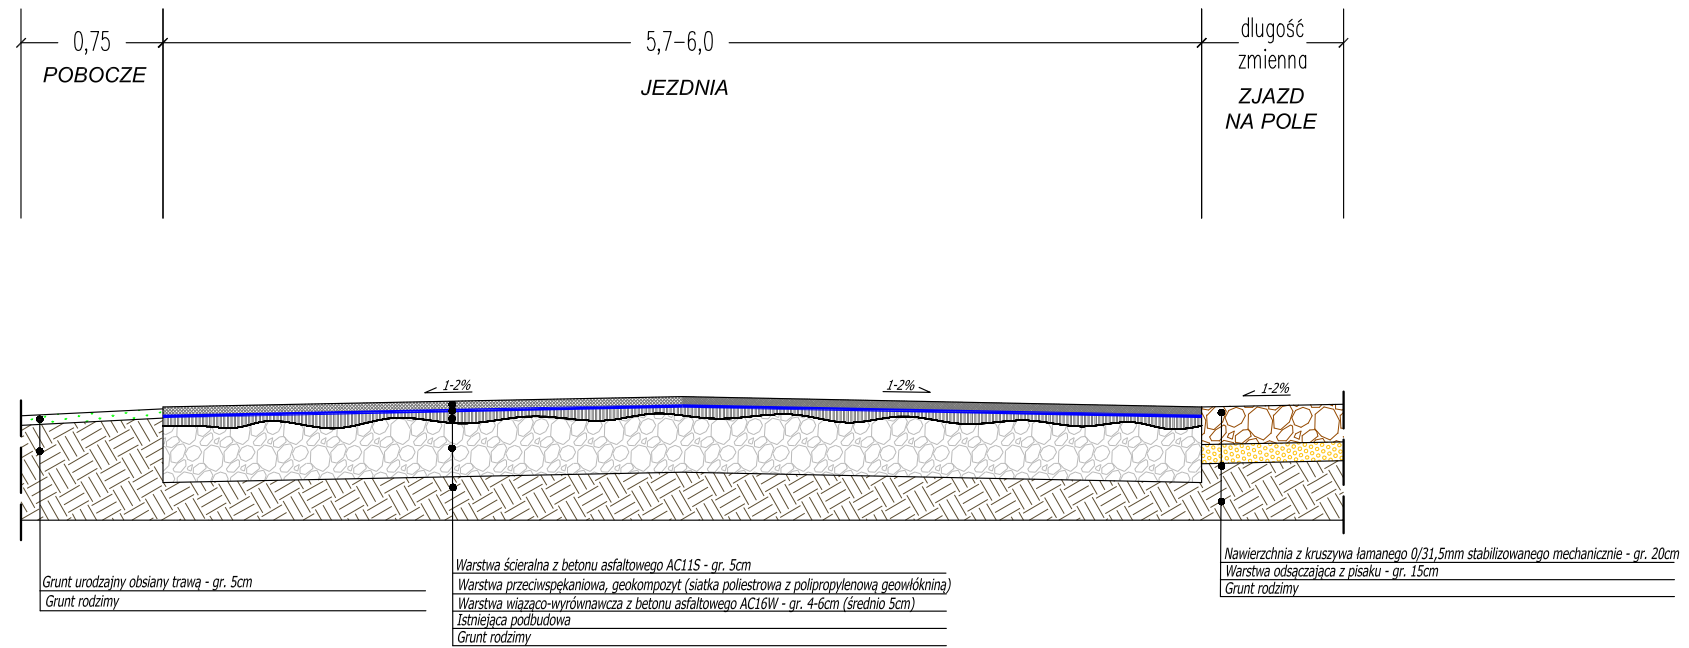

PRZEKRÓJ KONSTRUKCYJNY JEZDNI WRAZ ZE ZJAZDEM BITUMICZNYM

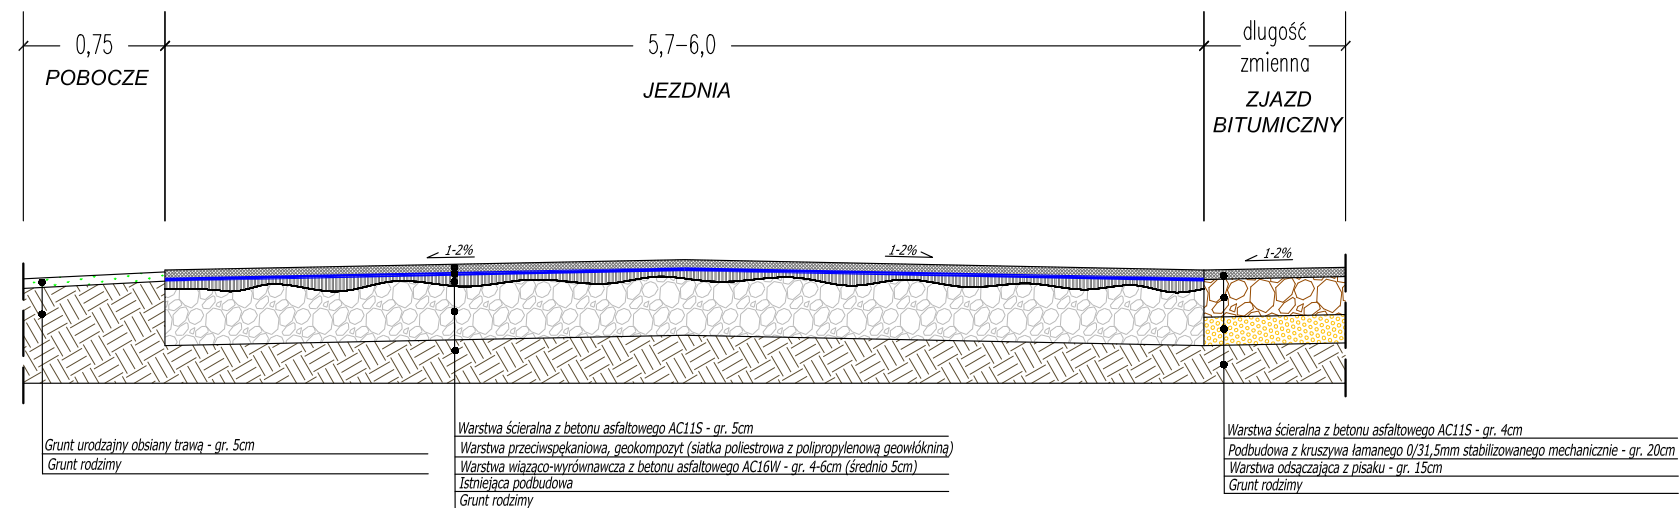

		F. U. "BIELECKI" Marian Bielecki ul. Mickiewicza 6 72-300 Gryfice Tel: 728 489 769 E-mail: marian.bielecki@op.pl NIP: 857-107-19-77 REGON: 321545231	
		Inwestor Powiat Kamiński, ul. Wolińska 7b, 72-400 Kamień Pomorski Adres budowy Dz. nr 289, 392 ob. Mechowo; dz. nr 150 ob. Wołowiec, gmina Golczewo	
Nazwa Inwestycji Przebudowa drogi powiatowej nr 1032Z na odcinku Mechowo - Wołowiec		Tytuł rysunku PRZEKROJE KONSTRUKCYJNE Data: Styczeń 2022 r.	
Imię i nazwisko		Nr uprawnień	Podpis
Opracował Tomasz Bielecki		Skala rysunku: 1:25 Nr rysunku: 4	
Projekt chroniony prawem autorskim. Kopiowanie i wykorzystanie bez zgody Firmy usługowej "BIELECKI" Marian Bielecki ZABRONIONE.			