



PRZEKRÓJ KONSTRUKCYJNY A-A

1:50

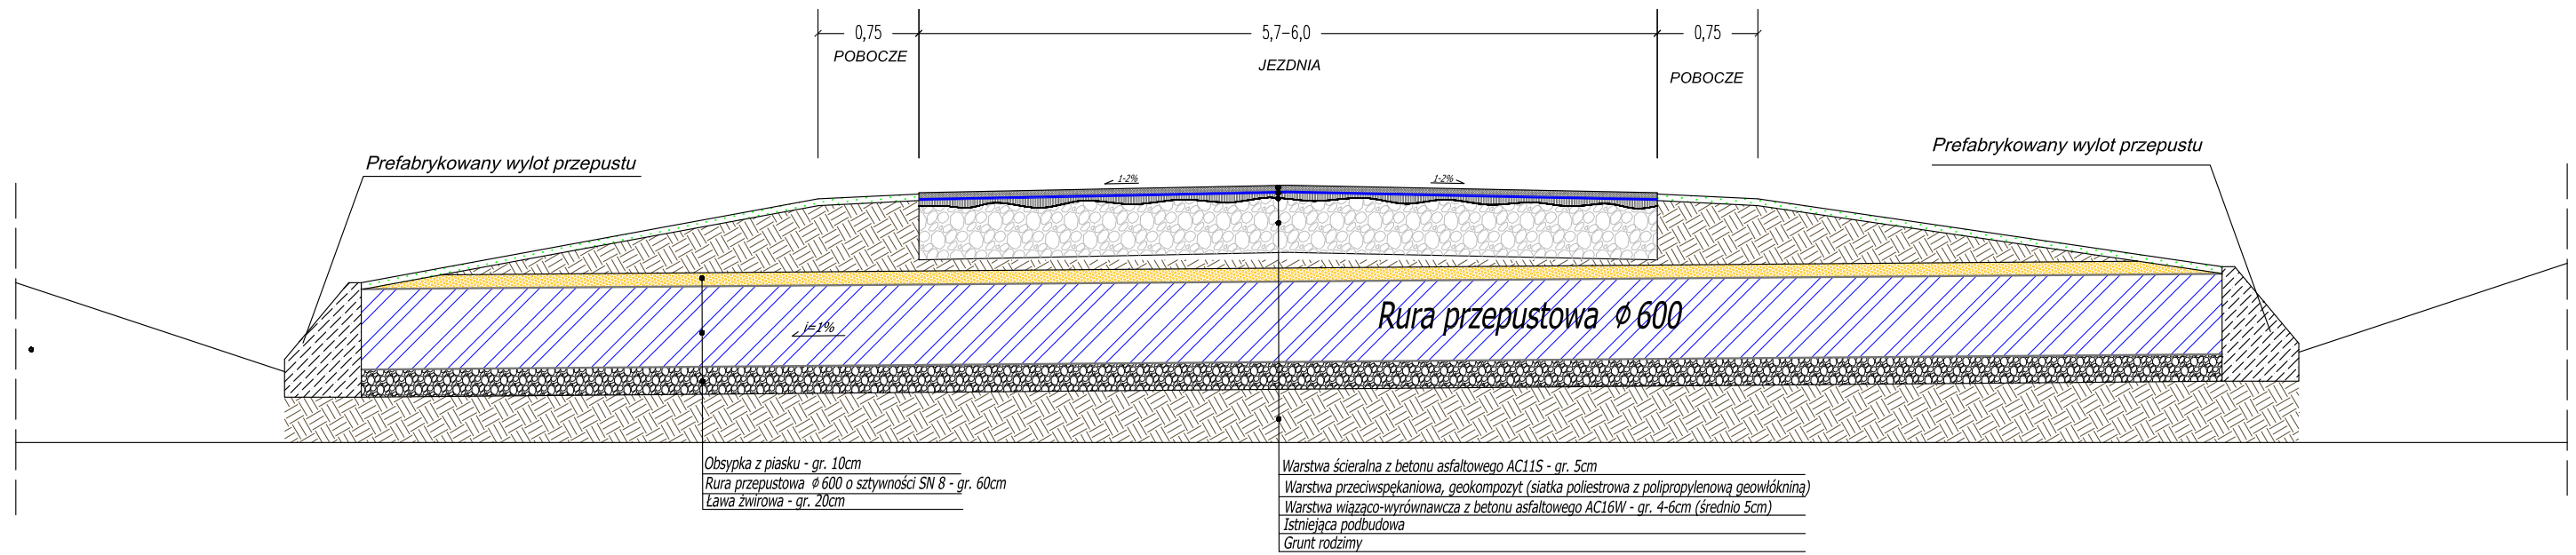




PRZEKRÓJ KONSTRUKCYJNY B-B

1:25

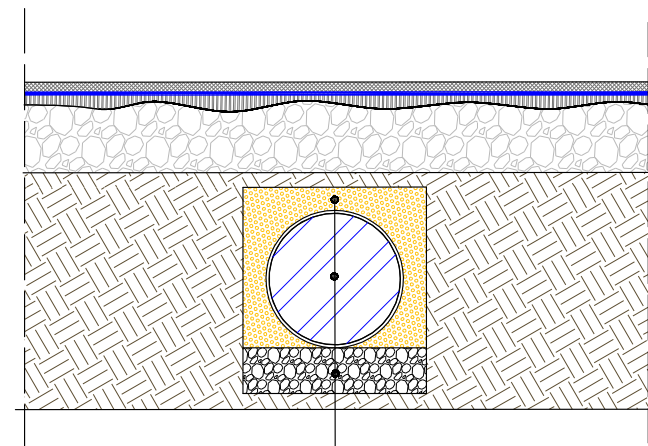

SZCZEGÓŁ ŚCIANKI CZOŁOWEJ WYLOTU PRZEPUSTU

Ściana oporowa do przepustu rurowego

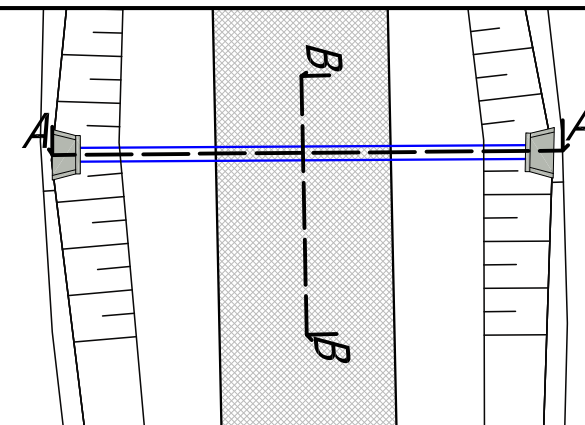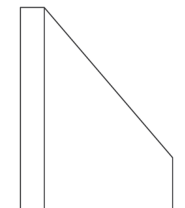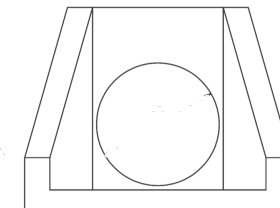

		F. U. "BIELECKI" Marian Bielecki ul. Mickiewicza 6 72-300 Gryfice Tel: 728 489 769 E-mail: marian.bielecki@op.pl NIP: 857-107-19-77 REGON: 321545231	
		Inwestor: Powiat Kamieński, ul. Wolińska 7b, 72-400 Kamień Pomorski Adres budowy: Dz. nr 289, 392 ob. Mechowo; dz. nr 150 ob. Wołowiec, gmina Golczewo Nazwa Inwestycji: Przebudowa drogi powiatowej nr 1032Z na odcinku Mechowo - Wołowiec	Data: Styczeń 2022 r. Skala rysunku: 1:25 / 1:50 Nr rysunku: 5
Tytuł rysunku: SZCZEGÓŁY KONSTRUKCYJNE		Imię i nazwisko: _____ Nr uprawnień: _____ Podpis: _____	Opracował: Tomasz Bielecki
Projekt chroniony prawem autorskim. Kopiowanie i wykorzystanie bez zgody Firmy usługowej "BIELECKI" Marian Bielecki ZABRONIONE			