



ELEWACJA (E)

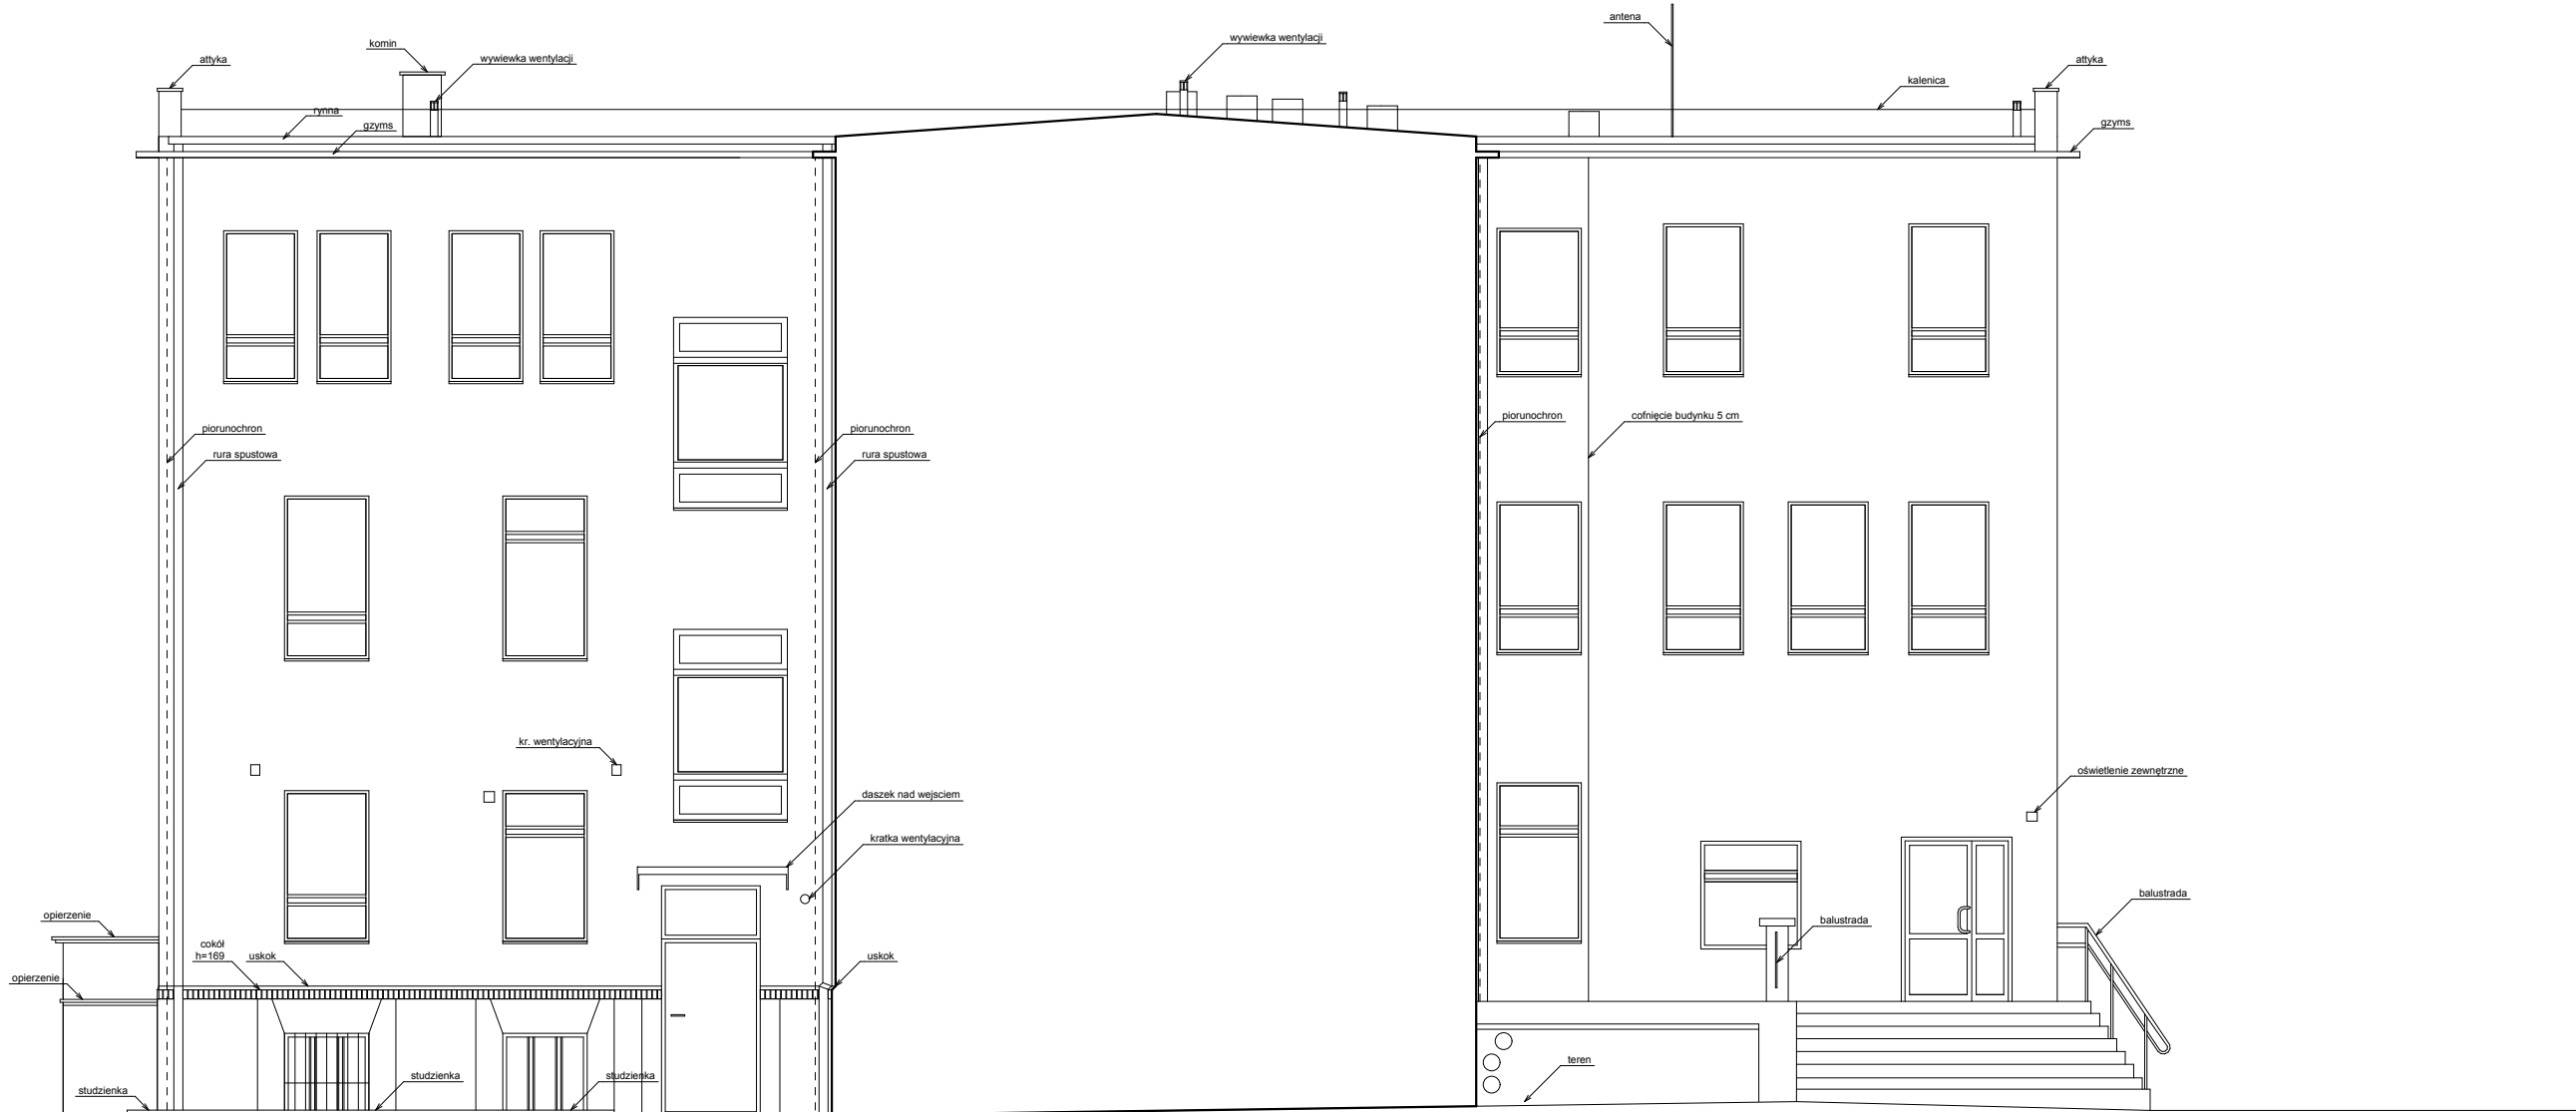

ELEWACJA (F)

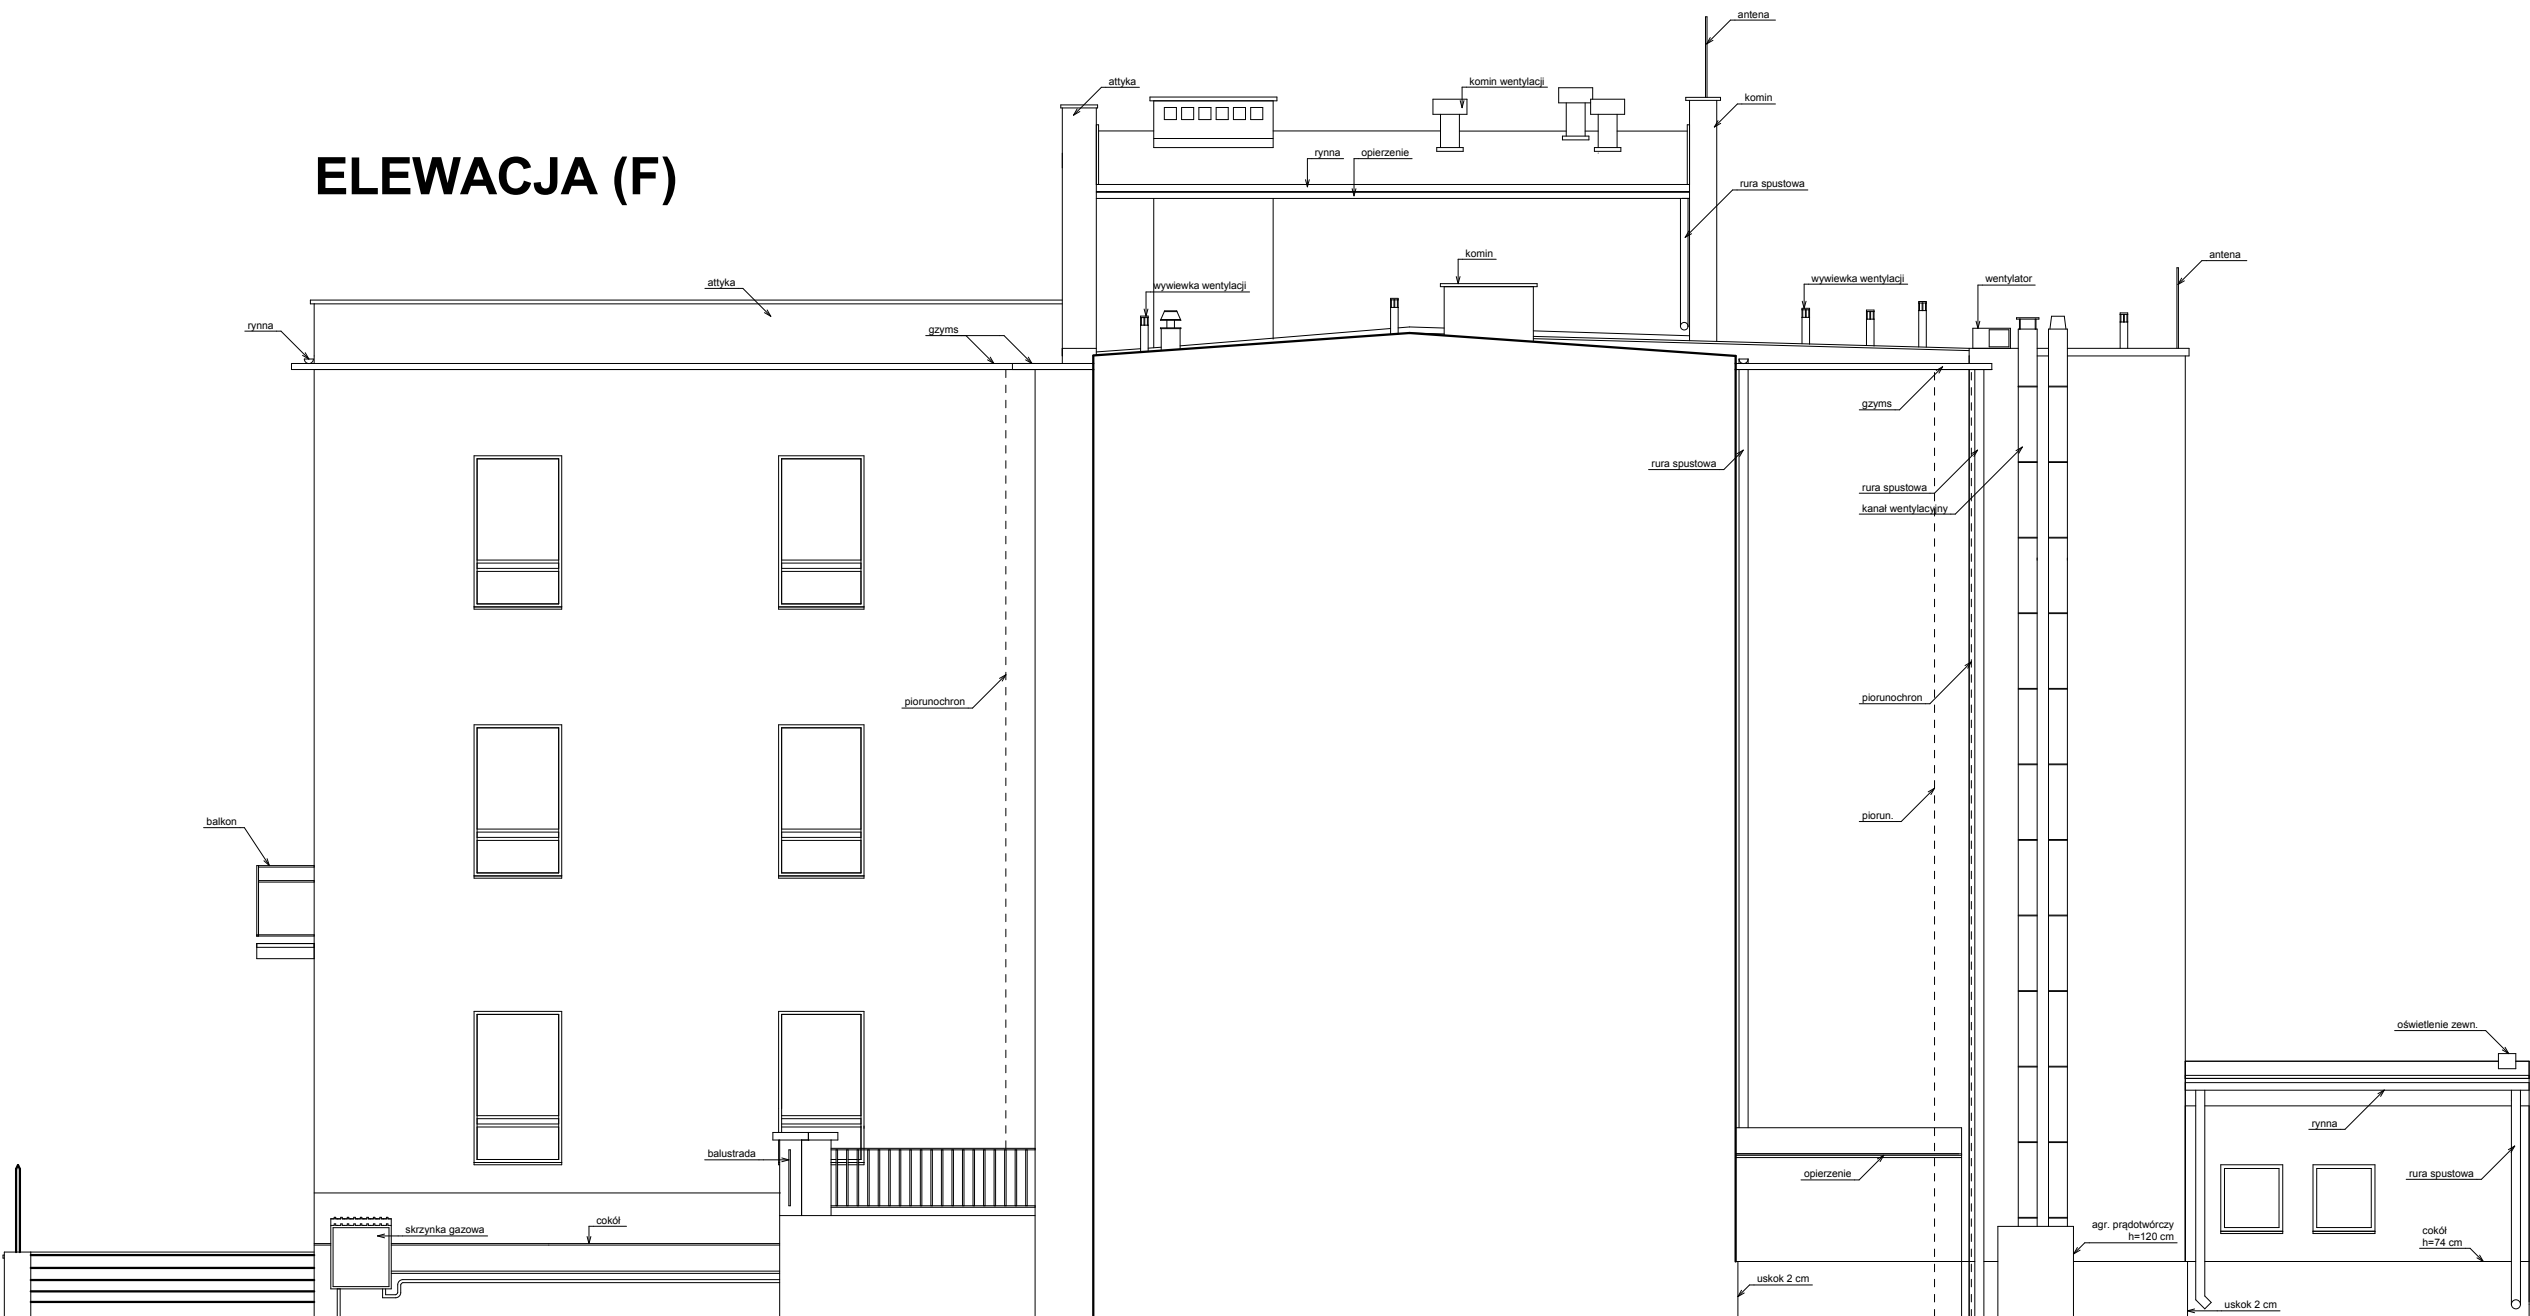

SCHEMAT:

INWESTOR:

EMC INSTYTUT MEDYCZNY SPÓŁKA AKCYJNA Z SIEDZIBĄ WE WROCŁAWIU

ADRES:

UL. PILCZYCKA 144-148, 54-144 WROCŁAW

NAZWA I ADRES OBIEKTU BUDOWLANEGO

INWENTARYZACJA ARCHYTEKTONICZNA BUDYNKÓW SZPITALA ŚW. JERZEGO W KAMIENIU POMORSKIM WRAZ Z PRZYGOTOWANIEM MAPY ZASADNICZEJ DO CEŁÓW OPINODAWCZYCH Z NANIESIENIEM W KOLORZE POSZCZEGÓLNYCH ELEMENTÓW ZAGOSPODAROWANIA TERENU

OPRACOWAŁ:	NR UPRAWNIENI:	PODPIS:	JEDNOSTKA PROJEKTOWA:
mgr inż. arch. A. BIEŁOKA	OKK/9/20/2015		studiocha Daniel Niedbala adres rejestracyjny: ul. Świerzeńska 45a/10, 63-200 Miejsce adres do korespondencji: ul. Trybunalska 38.60-235 Poznań NIP: 777-178-91-47, REGON 639531659
mgr inż. arch. D. NIEDBALA			
mgr inż. arch. P. NOWICKA			
mgr inż. arch. D. PAŁEK			
inż. arch. K. TUSZYŃSKA			
inż. arch. I. DZEMIANCZYK			
inż. arch. K. KSTYKA			

BRANŻA:	STADIUM:	DATA:	SKALA:
ARCHITEKTURA	INWENTARYZACJA	LIPIEC 2016	1:100

TYTUŁ RYSUNKU:

ELEWACJE: E, F

NR RYSUNKU:

A-03-03