


ELEWACJA WSCHODNIA (B)

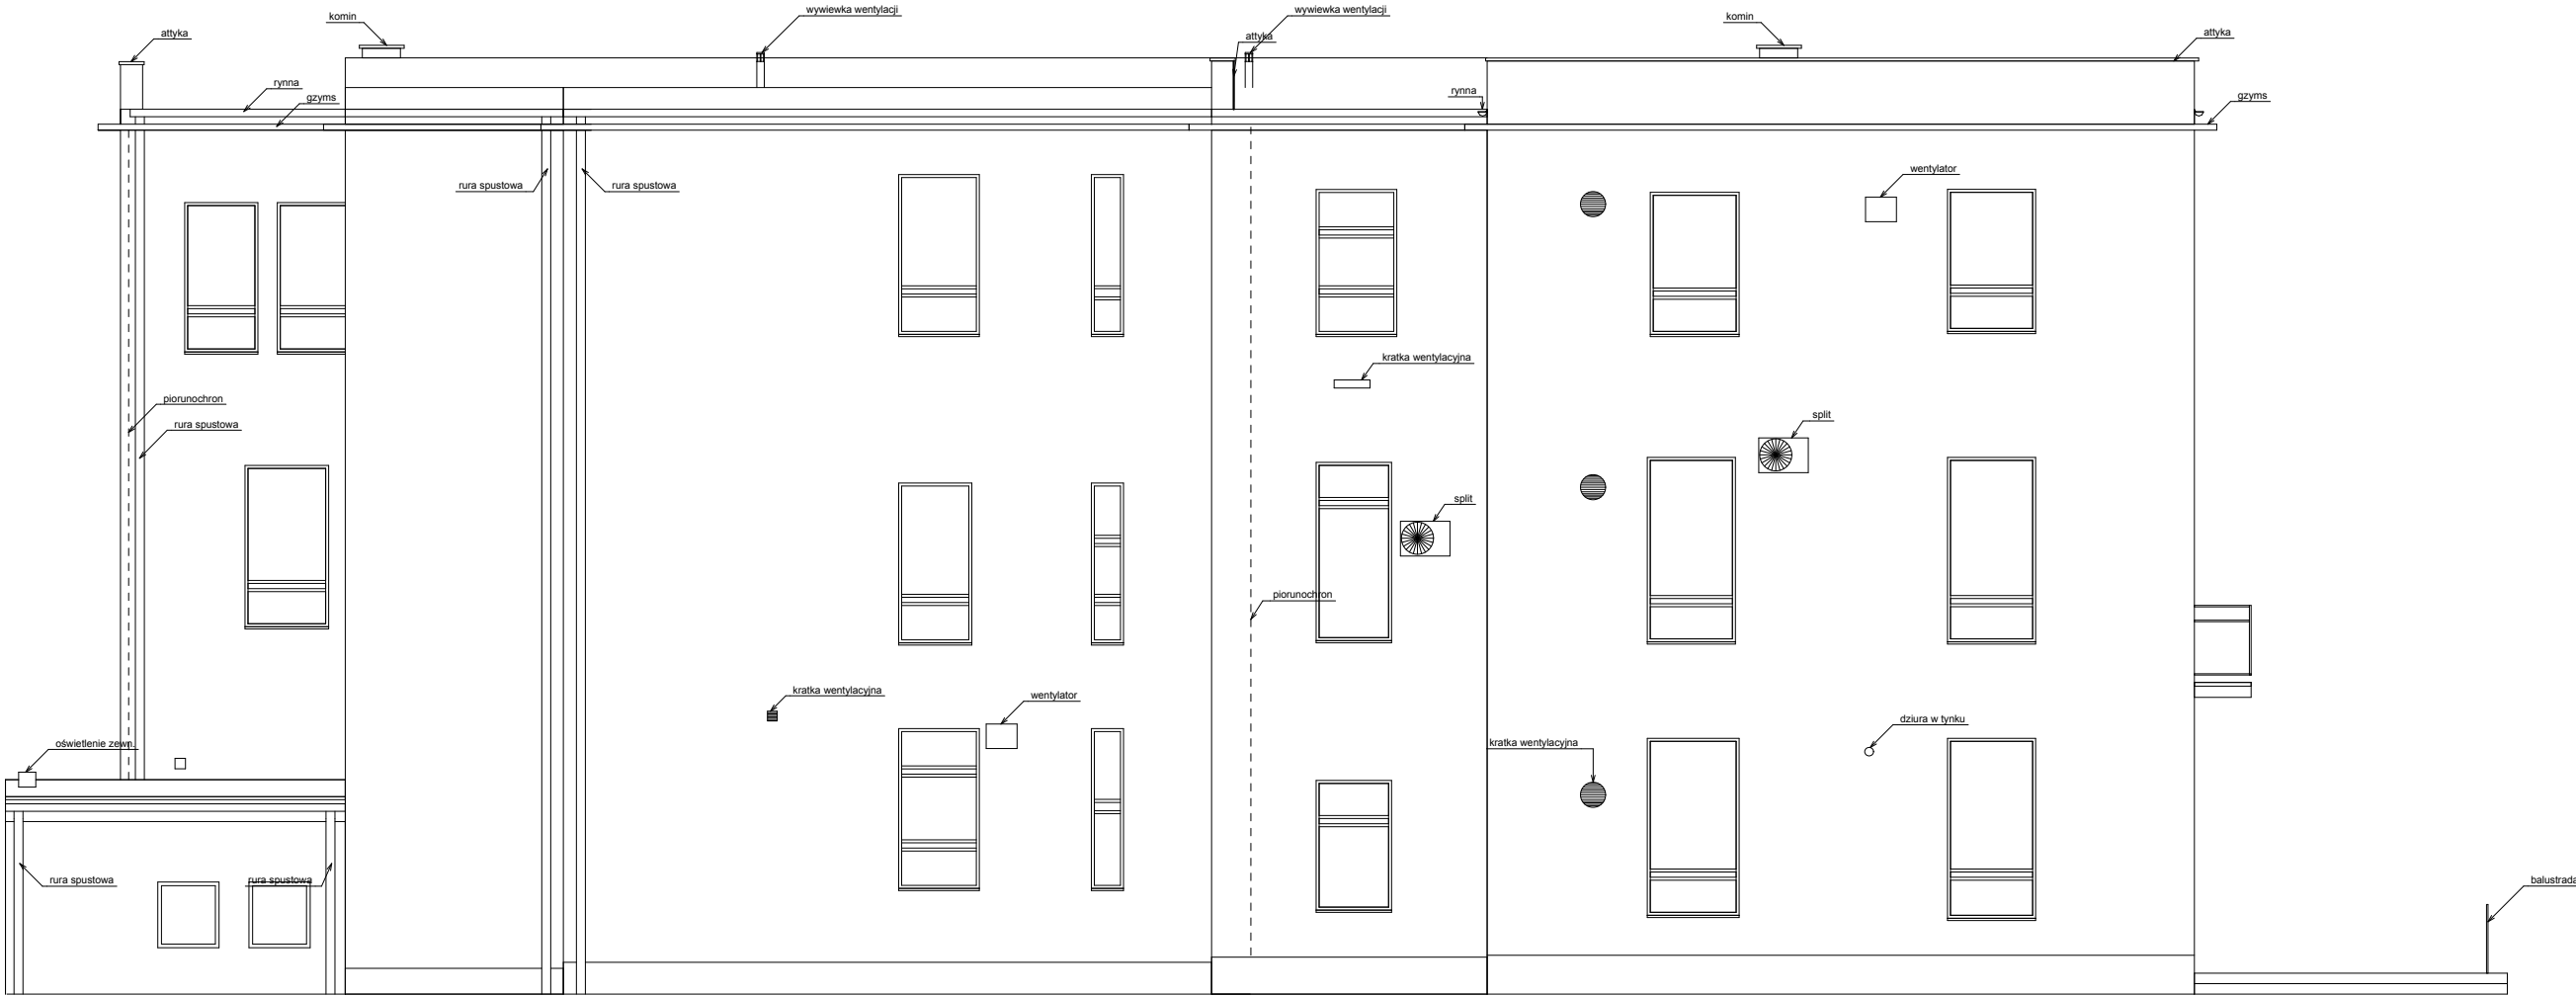

ELEWACJA ZACHODNIA (D)



SCHEMAT:

INWESTOR:

EMC INSTYTUT MEDYCZNY SPÓŁKA AKCYJNA Z SIEDZIBĄ WE WROCŁAWIU

ADRES:

UL. PILCZYCKA 144-148, 54-144 WROCŁAW

NAZWA I ADRES OBIEKTU BUDOWLANEGO

INWENTARYZACJA ARCHYTEKTONICZNA BUDYNKÓW SZPITALA ŚW. JERZEGO W KAMIENIU POMORSKIM WRAZ Z PRZYGOTOWANIEM MAPY ZASADNICZEJ DO CELÓW OPINIODAWCZYCH Z NANIESIENIEM W KOLORZE POSZCZEGÓLNYCH ELEMENTÓW ZAGOSPODAROWANIA TERENU

OPRACOWAŁ:	NR UPRAWNIENIENI:	PODPIS:	JEDNOSTKA PROJEKTOWA:
mgr inż. arch. A. SIELECKA	0000000000		studio <i>architekci</i> Daniel Alenczyński adres rejestracyjny ul. Główna 10, 62-600 Mielesko adres do korespondencji ul. Trzemeska 38, 60-325 Poznań NIP: 777-178-91-47, REGON 639531659
mgr inż. arch. D. WIEŚNIA			
mgr inż. arch. P. NOWICKA			
mgr inż. arch. D. PIATEK			
mgr inż. arch. A. TOŚCZYSKA			
mgr inż. I. SZYMANKIEWICZ			
mgr inż. K. KSIĘŻKA			

BRANŻA:	STADIUM:	DATA:	SKALA:
ARCHITEKTURA	INWENTARYZACJA	LIPIEC 2016	1:100

TYTUŁ RYSUNKU:	NR RYSUNKU:
ELEWACJE: WSCHODNIA (B), ZACHODNIA (D)	A-03-02