



ELEWACJA POŁUDNIOWA (C)

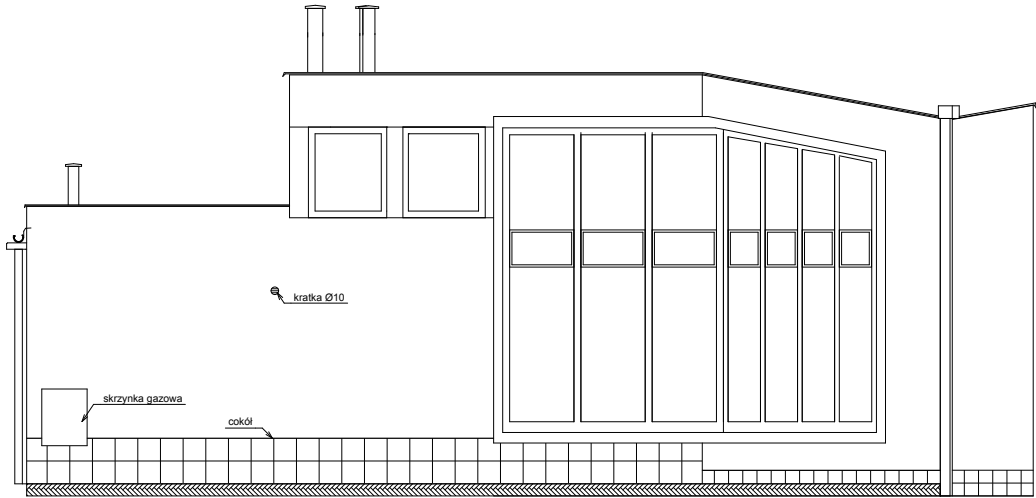

ELEWACJA WSCHODNIA (D)

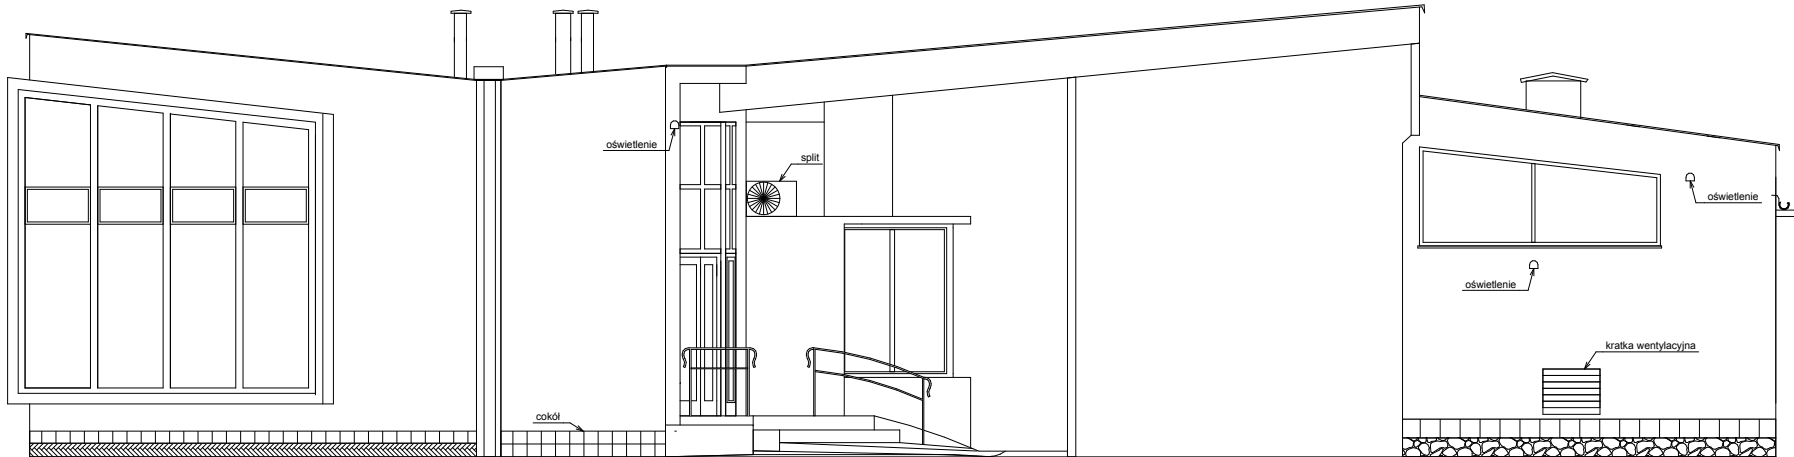

SCHEMAT:

INWESTOR:

EMC INSTYTUT MEDYCZNY SPÓŁKA AKCYJNA Z SIEDZIBĄ WE WROCŁAWIU

ADRES:

UL. PILCZYCKA 144-148, 54-144 WROCŁAW

NAZWA I ADRES OBIEKTU BUDOWLANEGO

INWENTARYZACJA ARCHITEKTONICZNA BUDYNKÓW SZPITALA ŚW. JERZEGO W KAMIENIU POMORSKIM WRAZ Z PRZYGOTOWANIEM MAPY ZASADNICZEJ DO CELÓW OPINIODAWCZYCH Z NANIESIENIEM W KOLORZE POSZCZEGÓLNYCH ELEMENTÓW ZAGOSPODAROWANIA TERENU

OPRACOWAŁ:		NR UPRAWNIEN:		PODPIS:		JEDNOSTKA PROJEKTOWA:
mgr inż. arch. A. BIELECKA		OKK/UpB/28/2005				
mgr inż. arch. D. NIEDBALA						
mgr inż. arch. P. NOWICKA						
mgr inż. arch. D. PIĄTEK						
inż. arch. A. TUŚCZYŃSKA						
inż. arch. I. DZIEMIANCZYK						<div><p>Daniel Niedbala</p><p>adres rejestracyjny ul. Sowiniecka 46a/10, 62-050 Mosina</p><p>adres do korespondencji ul. Trybunalska 38, 60-325 Poznań</p><p>NIP: 777-178-91-47, REGON 639531659</p></div>
inż. arch. K. KSTYCKA						
BRANŻA:	STADIUM:	DATA:	SKALA:			
ARCHITEKTURA	INWENTARYZACJA	LIPIEC 2016	1:100			
TYTUŁ RYSUNKU:				ELEWACJE POŁUDNIOWA (C) I WSCHODNIA (D)		NR RYSUNKU: A-06-02