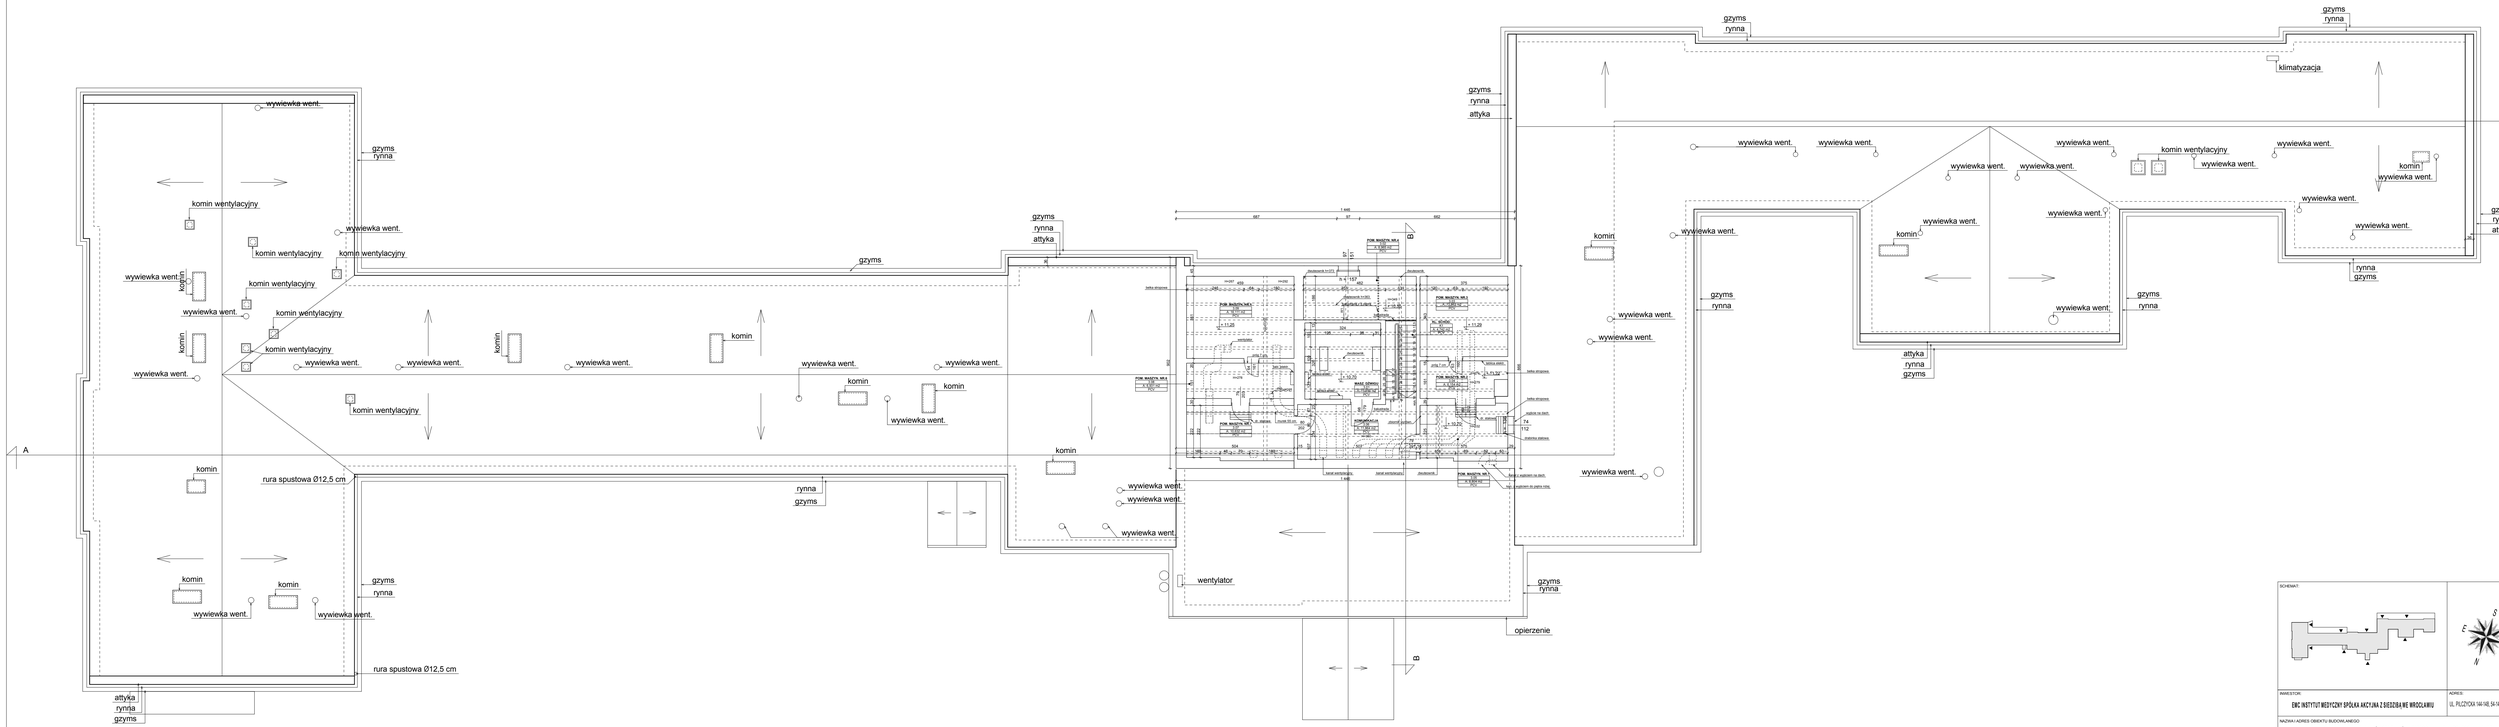

SCHEMAT:

INWESTOR:

ENC INSTYTUT WEDYCZNY SPÓŁKA AKCYJNA Z SIEDZIBĄ WE WROCŁAWIU

ADRES:

UL. PILCZYCKA 144-148, 54-144 WROCŁAW

NAZWA I ADRES OBIEKTU: BUDOWLANEGO

INWENTARYZACJA ARCHITEKTONICZNA BUDYNKÓW SZPITALA ŚW. JERZEGO W KAMIENIU POMORSKIM WRAZ Z PRZYGOTOWANIEM MAPY ZASADNICZEJ DO CELÓW OPINIODAWCZYCH Z NANIESIENIEM W KOLORZE POSZCZEGÓLNYCH ELEMENTÓW ZAGOSPODAROWANIA TERENU

OPRACOWAŁ:	NR UPRAWNIEŃ:	PODPIS:
mg. st. ark. z. BRZEZIN	0000/2/2000	
mg. st. ark. z. WIŚNIEW		
mg. st. ark. z. KOWEN		
mg. st. ark. z. KAŹMIN		
mg. st. ark. z. TUŻYŃSKI		
mg. st. ark. z. DZIEMIAŃCZYK		
mg. st. ark. z. KOTOWA		

JEDNOSTKA PROJEKTOWA:

studio dna

Dawid Mazikowski
adres zastrzeżony w Zamościu 0000-00-00 Warszawa
adres zastrzeżony w Warszawie 0000-00-00 Warszawa
NIP 1111-11-00-01-47, REGION KARKOWSKI

BRANŻA:	STADIUM:	DATA:	SKALA:
ARCHITEKTURA	INWENTARYZACJA	LIPIEC 2016	1:100

TYTUŁ RYSUNKU:

RZUT III PIĘTRA

NR RYSUNKU:

A-01-06