

Projekt podziału wykonano na aktualnej kopii mapy zasadniczej w zakresie EGiB arkusz nr 331.123.071, 331.123.121. Podział dokonuje się na podstawie Ustawy z dnia 10.04.2003 roku o szczególnych zasadach przygotowania i realizacji inwestycji w zakresie dróg publicznych (tekst jedn.Dz.U.z 2018 r poz. 1474 z późn.zm)

PROJEKT PODZIAŁU DZIAŁEK


NR 116, 126, 127

SKALA 1:1000

woj. ZACHODNIOPOMORSKIE
powiat: KAMIENSKI
gmina: WOLIN
obręb: LASKA
ID OBRĘBU: 320706_5.0024
GİK.6640.1480.2018

STAROSTA KAMIENSKI
ul. Wolińska 7b
72-400 Kamień Pomorski

Załącznik Nr 1 do arkusze
DO ODCZYTA
1/2020 ZRID z dnia 30.09.2020

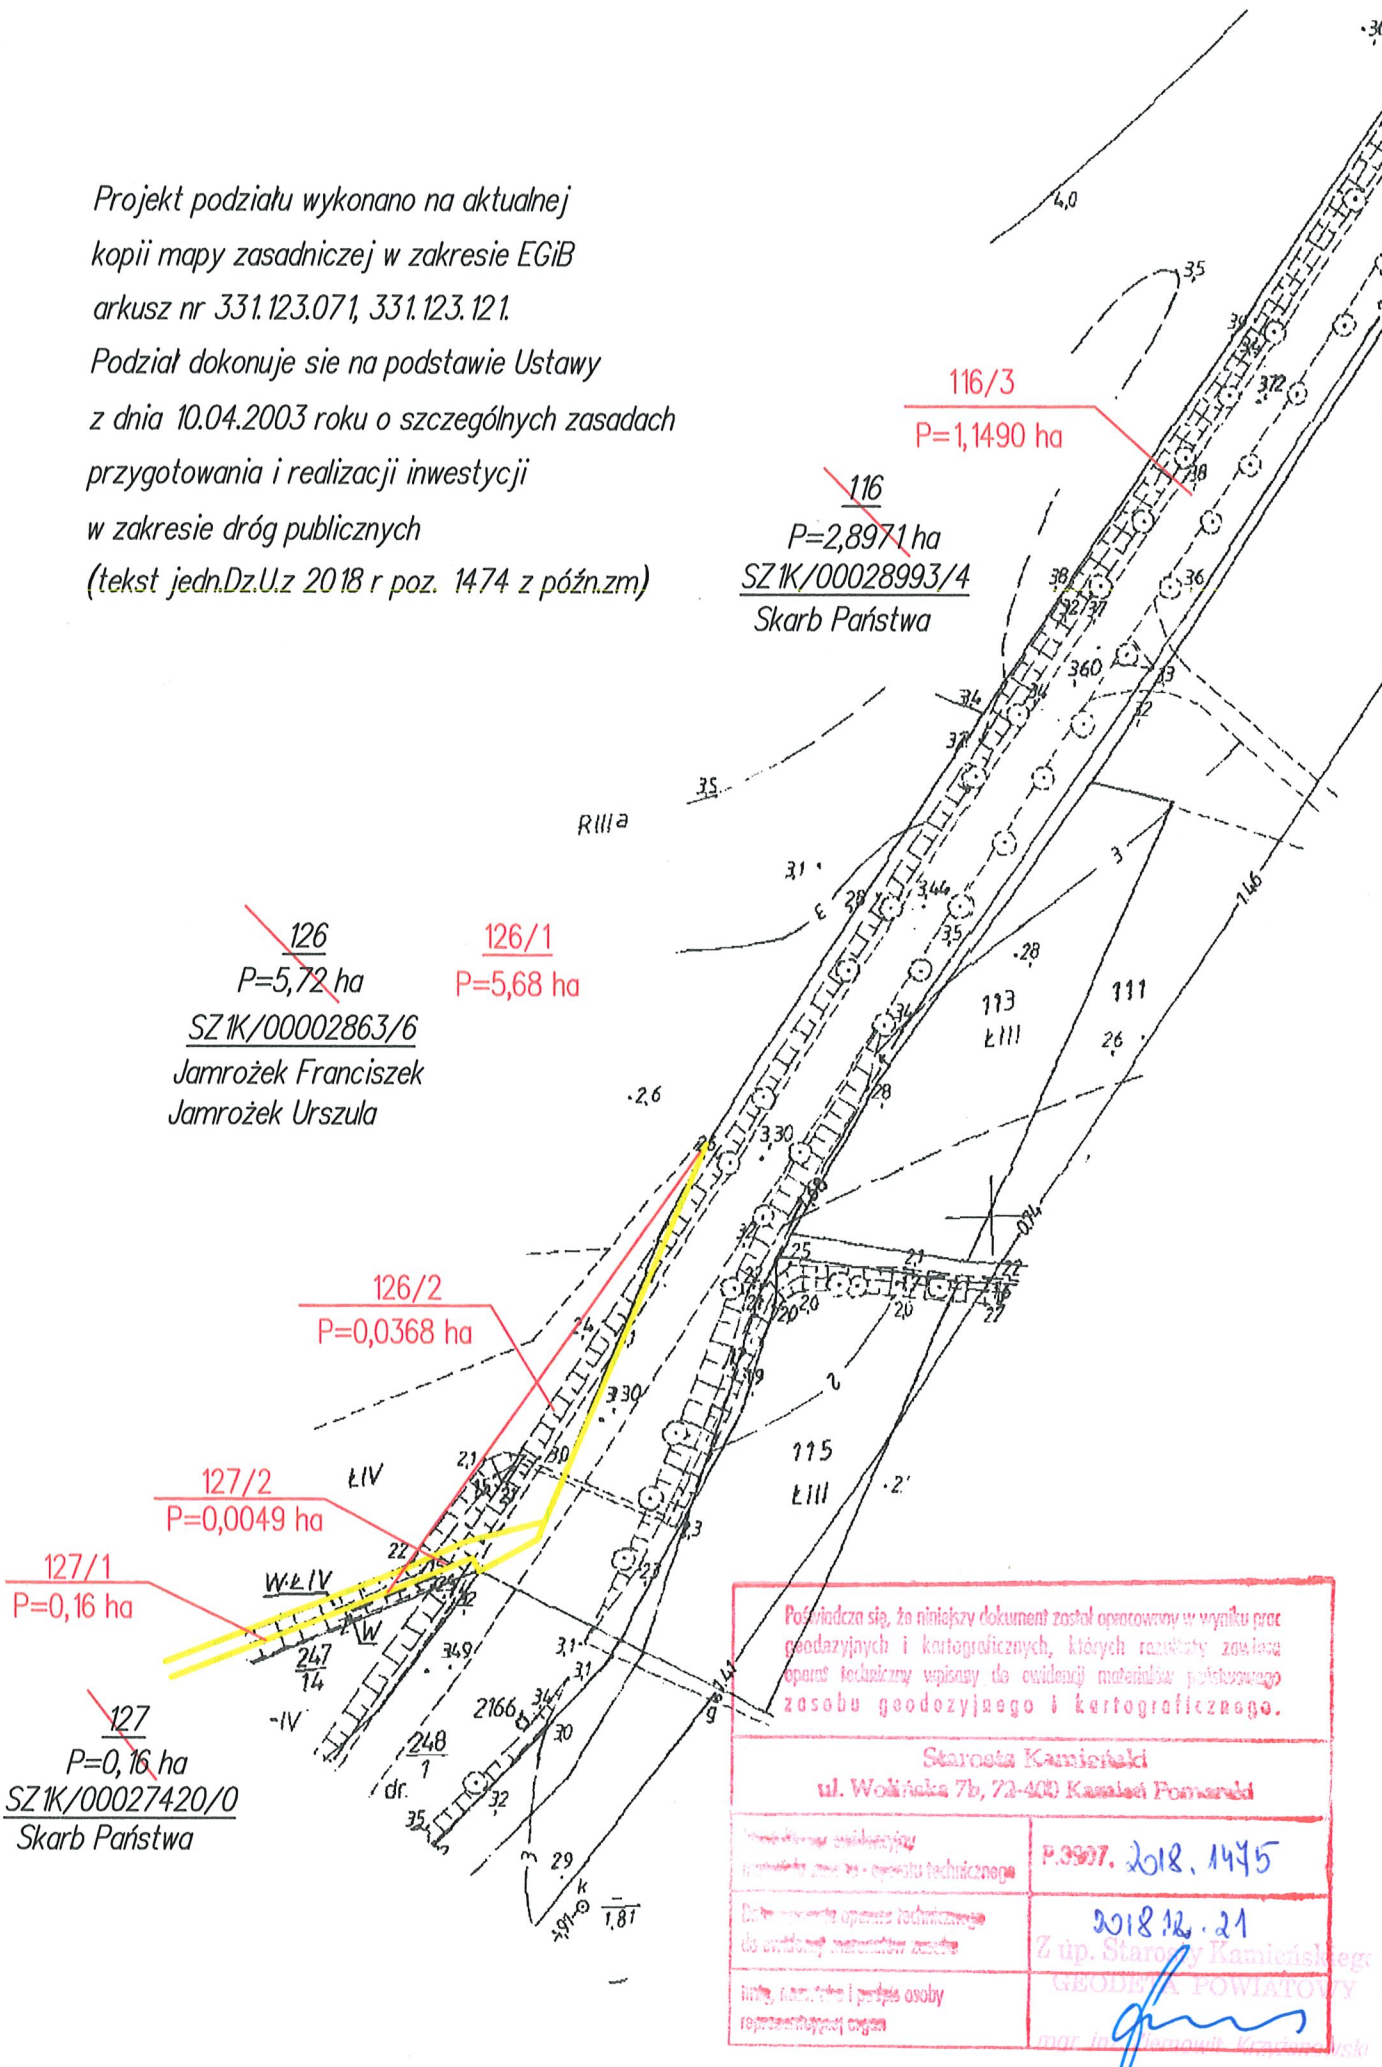

WYKAZY ZMIAN DANYCH EWIDENCYJNYCH DOTYCZĄCE DZIAŁEK

Jednostka ewidencyjna : 320706_5, gmina Wolin
Obręb ewidencyjny : 0024, Laska

PODGIK.6640.1480.2018

L.P.	ID działki ewidencyjnej	Pole powierzchni działki w ha	STAN DOTYCHCZASOWY			Pole powierzchni użytków i klas w działce	Nr działki ewidencyjnej	Pole powierzchni działki w ha	STAN NOWY			Uwagi
			OFU	OZU	OZK				OFU	OZU	OZK	
1	320706_5.0024.126	5,72										SZ1K/00002863/6
			R	R	IIIa	3,20	R	R	IIIa	3,20		
			W	Ł	IV	0,01	Wr	Ł	IV	0,01		
			Ps	Ps	III	0,39	Ps	Ps	III	0,39		
			Ł	Ł	V	0,13	Ł	Ł	V	0,13		
			R	R	IIIb	1,05	R	R	IIIb	1,05		
Ł	Ł	IV	0,94	Ł	Ł	IV	0,90					
Razem stan dotychczasowy		5,72			5,72	126/1	5,68					
Razem stan dotychczasowy		5,72			5,72	126/2	0,0368	Ł	Ł	IV	0,0368	
Razem stan dotychczasowy		5,72			5,72	Razem stan nowy	5,72				5,72	
1	320706_5.0024.127	0,16										SZ1K/00027420/0
			W	Ł	IV	0,06	Wr	Ł	IV	0,06		
			W	Ł	V	0,10	Wr	Ł	V	0,10		
Razem stan dotychczasowy		0,16			0,16	127/1	0,16					
Razem stan dotychczasowy		0,16			0,16	127/2	0,0049	Wr	Ł	IV	0,0049	
Razem stan dotychczasowy		0,16			0,16	Razem stan nowy	0,16				0,16	

Podpisano się, że niniejszy dokument został opiewany w wyniku prac geodezyjnych i kartograficznych, których rezultaty zawiera oparcie techniczne wpisany do ewidencji materiałów geodezyjnego zasobu geodezyjnego i kartograficznego.

Starosta Kamieński
ul. Wolińska 7b, 72-400 Kamień Pomorski

Przebieg ewidencji
P.3907. 2018. 1475

Data opiewania oparcia technicznego
2018.12.21

imię, nazwisko i podpis osoby
reprezentującej organ
Z up. Starosta Kamieńskiego
GEODEZJA POWIATOWA
mgr inż. Jaromir Fiołek

GEODEZJA I PROJEKTY
Paweł Maścienica
72-400 Kamień Pomorski, ul. Mickiewicza 7a
NIP 857-103-39-88, kom. 601 816 989
Sporządził:

KIEROWNIK PRACOWNI GEODEZYJNEJ
mgr inż. Jaromir Fiołek
upr. nr 18883

Kamień Pomorski dn 05.12.2018r.