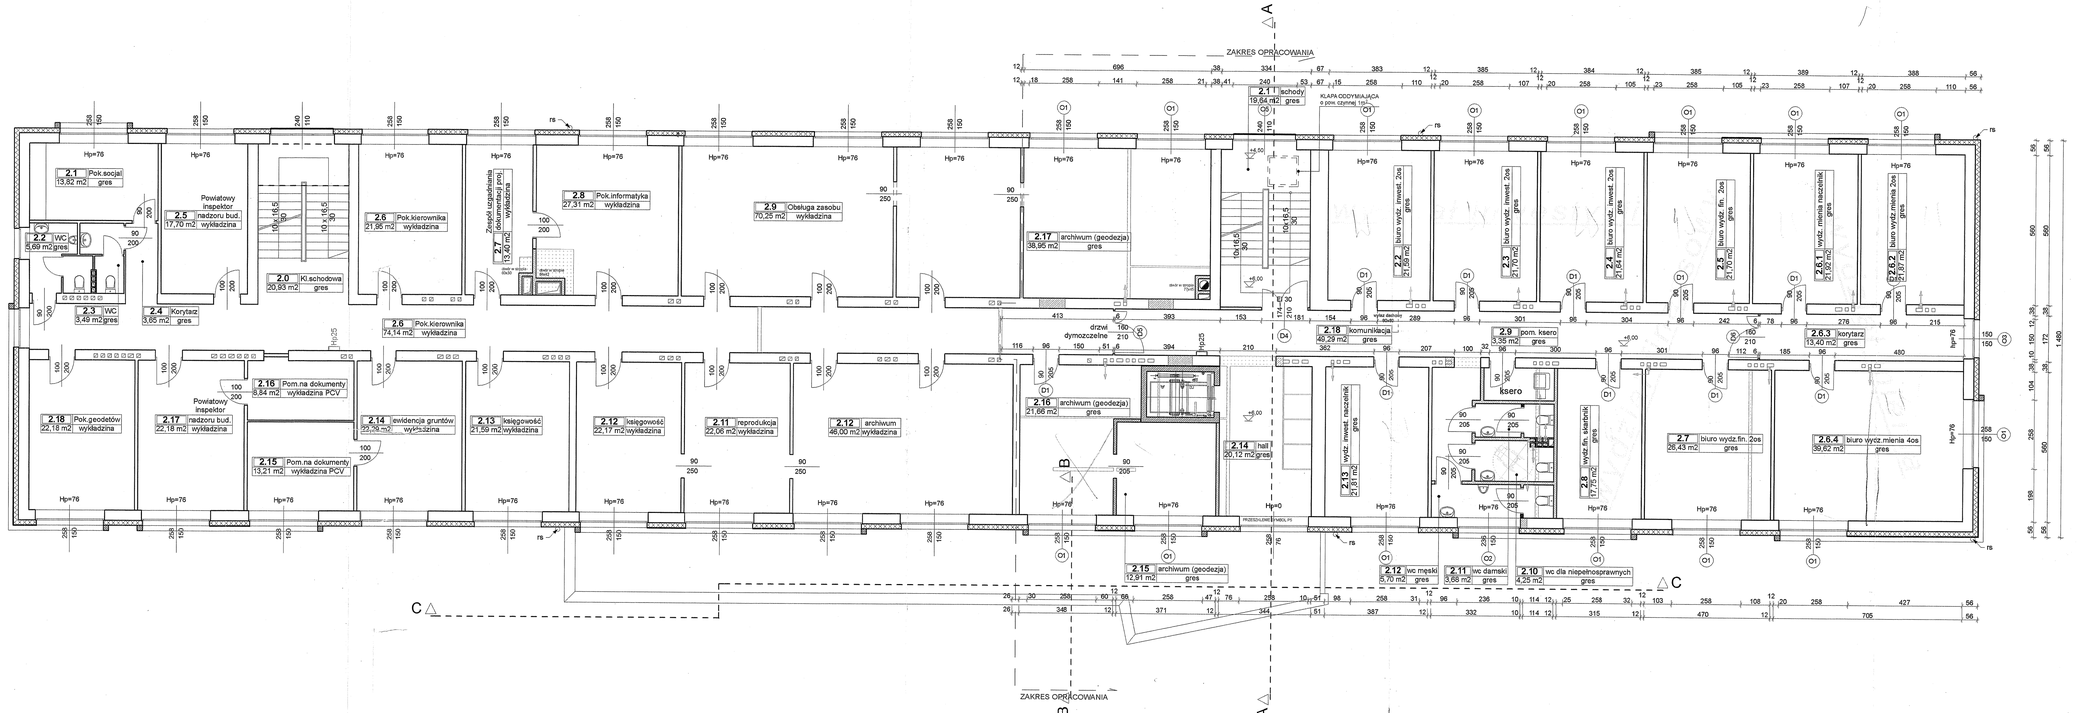

ściany istniejące zewnętrzne docieplone - 18 cm warstwy izolacyjnej

ściany istniejące

otwory do zabudowania

ściany projektowane lekkie

ściany projektowane żelbetowe

ściany do wyburzenia

p.p.p. ±0,00 = 11,30m n.p.m.

Biuro Studiów i Projektów Łączności "Teleprojekt"
ul. Długa 23/25 00-238 Warszawa

Inwestor:

Starostwo Powiatowe w Kamieniu Pomorskim
ul. Mieszka I 56 72-400 Kamień Pomorski

Temat:

Remont budynku biurowo-administracyjnego oraz zmiana sposobu użytkowania budynku internatu szkolnego na pomieszczenia biurowo-administracyjne dla jednostek organizacyjnych i wydziałów Starostwa Powiatowego w Kamieniu Pomorskim. Ocieplenie budynku. Przebudowa drogi dojazdowej, budowa parkingów oraz chodników wraz z infrastrukturą techniczną

Adres:

Kamień Pomorski ul. Wiślińska 7
Działki nr :46/10,46/7,42/7,42/8,46/5,46/9,17/2 obręb nr 6

PROJEKT BUDOWLANO-WYKONAWCZY

Branża: ARCHITEKTURA

Nazwa rysunku: RZUT II PIĘTRA

Projektant:	arch. Krzysztof Malecki upr. proj. nr 2 / Sz / 99	
Opracował:	arch. Piotr Zolik	
Sprawdził:	arch. Wojciech Kamiński upr. proj. nr 149 / Sz / 94	

Data: Szczecin Grudzień 2008 | Skala: 1:100 | Nr rys.: 4