

Kamień Pomorski, dnia 2 listopada 2023 roku

Wip.272.146.2023.MN.PU

WYJAŚNIENIA DO ZAPYTANIA OFERTOWEGO

Dotyczy: **Modernizacja pomieszczeń archiwum w Starostwie Powiatowym
w Kamieniu Pomorskim**

W prowadzonym zapytaniu ofertowym na: Modernizacja pomieszczeń archiwum w Starostwie Powiatowym w Kamieniu Pomorskim, wpłynęły następujące pytania:

Pytanie 1: Biorąc pod uwagę przygotowanie oferty cenowej, prosimy o przesłanie rzutu pomieszczeń z wymiarami i podanie wysokości użytkowej tych pomieszczeń.

Odpowiedź: w załączeniu rzut pomieszczeń.

Pytanie 2: Żeby należycie wykonać projekt regałów potrzebujemy jeszcze wymaganej głębokości i rozstaw półek w regałach lub podania jak będą składowane dokumenty i w jakim będą formacie.

Odpowiedź: regały przeznacza się na przechowywanie dokumentacji archiwalnej typu: aktowej w teczkach i pudłach archiwizacyjnych. Teczki wiązane bezkwasowe standardowe dla dokumentacji A4 (320X250X50), natomiast pudła Esselte do przechowywania dokumentacji w fascykułach lub w segregatorach. Rozstaw i głębokość półek powinna być dostosowana do różnego ustawienia pudła lub teczki. Przestrzeń pomiędzy półką a teczką lub pudłem powinna odpowiadać przepisom archiwalnym.


Powyższe udzielone wyjaśnienia stanowią integralną część Zapytania ofertowego i są wiążące dla wszystkich Wykonawców.

Załącznik:


Skan rzutu pomieszczeń.

WICESTAROSTA
Joanna Piwińska


Pomieszczenia nr 4
(bez oznaczenia)

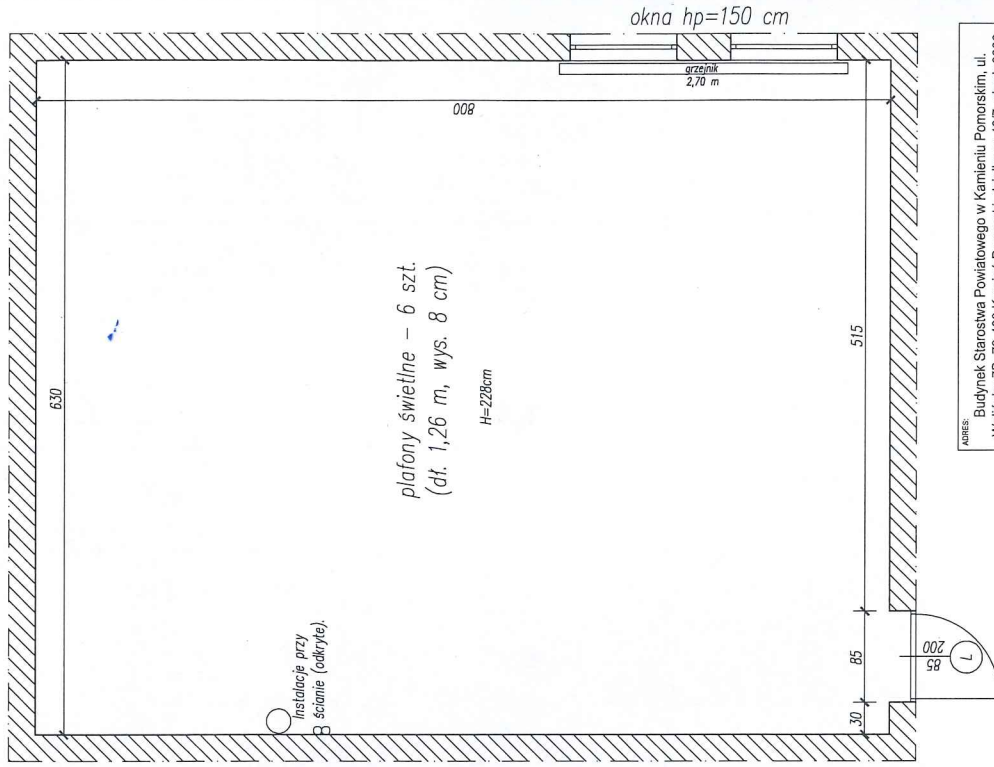

Pomieszczenia nr 1 i 2
(oznaczone nr 4)

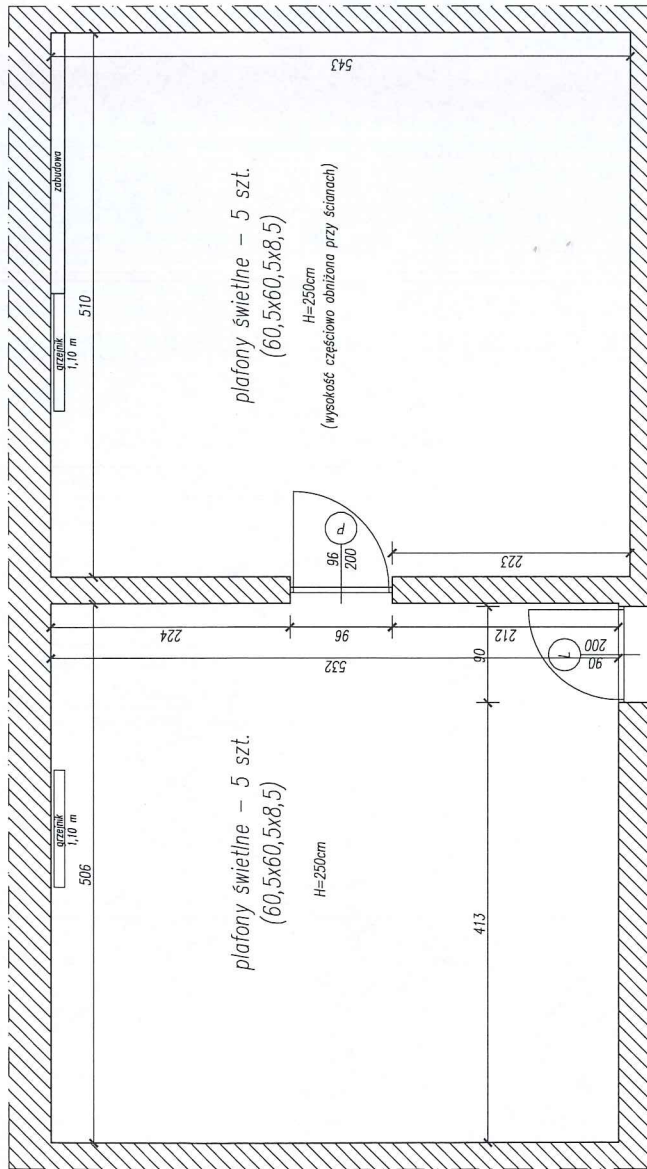

Pomieszczenie nr 3
(oznaczone nr 5)

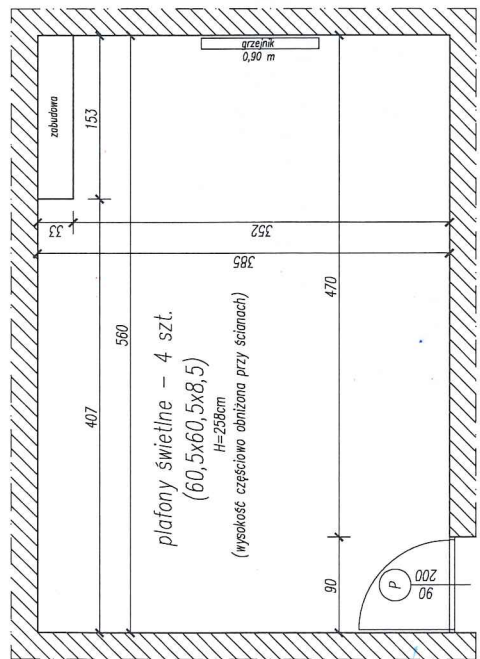

ADRES: Budynek Starostwa Powiatowego w Kamieniu Pomorskim, ul. Wollfiska 7B, 72-400 Kamień Pomorski, działka nr 467, obręb 0006 Kamień Pomorski, jednostka ewidencyjna miasto Kamień Pomorski

INWENTARZ: Powiat Kamieński, ul. Wollfiska 7B, 72-400 Kamień Pomorski

BRANŻA:	IMIĘ I NAZWISKO	PODPIS:
	Konrad Piwowarczyk	

Typ projektu: ARCHITEKTURA

INWENTARYZACJA POM. ARCHIWUM:
 Pomieszczenia nr 1,2 (oznaczone nr 4),
 pomieszczenie nr 3 (oznaczone nr 5),
 oraz pomieszczenie nr 4 (bez oznaczenia)

DATA: 31.10.2023
 SKALA: 1:50
 NR RYS.: 1