

**UCHWAŁA NR 22/105/2024**  
**ZARZĄDU POWIATU W KAMIENIU POMORSKIM**  
**z dnia 17 grudnia 2024 r.**

**w sprawie użyczenia Gminie Golczewo części działki nr 240 położonej w obrębie Upadły, wchodzącej w skład drogi powiatowej nr 1032Z Stuchowo - Mechowo – Golczewo oraz w sprawie wywieszenia wykazu nieruchomości przeznaczonych do użyczenia.**

Na podstawie art. 32 ust. 2 pkt. 3 ustawy z dnia 5 czerwca 1998 r. o samorządzie powiatowym (Dz. U. z 2024 r. poz. 107), art. 22 ust. 2 ustawy z dnia 21 marca 1985 r. o drogach publicznych (Dz. U. z 2024 poz. 320 ze zm.) oraz art. 35 ust. 1 i 2 ustawy z dnia 21 sierpnia 1997 r. o gospodarce nieruchomościami (Dz. U. 2024 r. poz. 1145 zm.),

**Zarząd Powiatu w Kamieniu Pomorskim uchwala, co następuje:**

**§ 1.** 1. Wyraża się zgodę na użyczenie Gminie Golczewo, na okres do 10 lat części działki oznaczonej nr 240 położonej w obrębie Upadły, wchodzącej w skład drogi powiatowej nr 1032Z Stuchowo-Mechowo-Golczewo, w związku z planowaną inwestycją polegającą na przebudowie skrzyżowania drogi gminnej z drogą powiatową.

2. Zakres nieodpłatnego użyczenia wskazany został na projekcie zagospodarowania terenu, stanowiącym załącznik nr 1 do niniejszej uchwały.

3. Użyczenie nieruchomości stanowi również prawo do dysponowania nieruchomością na cele budowlane.

4. Przekazanie części nieruchomości nastąpi w drodze umowy użyczenia.

**§ 2.** 1. Załącznik nr 2 w postaci wykazu nieruchomości stanowiącej własność Powiatu Kamieńskiego, przeznaczonych do użyczenia stanowi integralną część uchwały.

2. Wykaz należy wywiesić na tablicy ogłoszeń na okres 21 dni, a ponadto informację o wykazie należy podać do publicznej wiadomości przez ogłoszenie w prasie lokalnej oraz w sposób zwyczajowo przyjęty, a także na stronach internetowych Starostwa Powiatowego w Kamieniu Pomorskim.

**§ 3.** Wykonanie uchwały powierza się Zarządowi Powiatu w Kamieniu Pomorskim.

**§ 4.** Uchwała wchodzi w życie z dniem podjęcia.

**Przewodniczący Zarządu**

  
**Józef Malec**

**UZASADNIENIE**  
**DO UCHWAŁY NR 22/105/2024**  
**ZARZĄDU POWIATU W KAMIENIU POMORSKIM**  
**z dnia 17 grudnia 2024 r.**

**w sprawie użyczenia Gminie Golczewo części działki nr 240 położonej w obrębie Upadły, wchodzącej w skład drogi powiatowej nr 1032Z Stuchowo - Mechowo - Golczewo oraz w sprawie wywieszenia wykazu nieruchomości przeznaczonych do użyczenia.**

Burmistrz Golczewa wystąpił z wnioskiem w sprawie wyrażenia zgody na użyczenie części działki oznaczonej nr 240 położonej w obrębie Upadły, wchodzącej w skład drogi powiatowej nr 1032Z Stuchowo - Mechowo - Golczewo w związku z planowaną inwestycją polegającą na przebudowie skrzyżowania drogi gminnej z drogą powiatową.

Użyczenie byłoby na cele publiczne i dawałoby prawo dysponowania nieruchomością na cele publiczne.

W myśl art. 22 ust. 2 ustawy z 21 marca 1985 r. o drogach publicznych zarząd drogi może oddawać w najem, dzierżawę albo je użyczać, w drodze umowy, na cele związane z potrzebami zarządzania drogami, ruchu drogowego lub obsługi użytkowników ruchu. Potwierdzenie woli przekazania nieruchomości zostanie zatwierdzone zawarciem umowy użyczenia.

W związku z powyższym podjęcie uchwały jest zasadne.

WYKAZ NIERUCHOMOŚCI STANOWIĄCEJ WŁASNOŚĆ POWIATU KAMIENSKIEGO POŁOŻONEJ W OBRĘBIE UPADŁY  
GMINA GOLCZEWO, PRZEZNACZONEJ DO UŻYCZENIA

LP.	POŁOŻENIE NIERUCHOMOŚCI	SPOSÓB UŻYTKOWANIA UŻYCZANEJ NIERUCHOMOŚCI	NUMER DZIAŁKI, POWIERZCHNIA	CEL UŻYCZENIA	FORMA ODDANIA NIERUCHOMOŚCI OKRES TRWANIA UMOWY UŻYCZENIA	DODATKOWE INFORMACJE
1.	2.	3.	4.	5.	6.	7.
1.	m. Upadły Gmina Golczewo	droga powiatowa nr 1032Z Stuchowo - Mechowo - Golczewo	część działki nr 240	Przebudowa skrzyżowania drogi gminnej z drogą powiatową	Użyczenie Okres trwania umowy do 10 lat	Cel publiczny

Wykaz został wywieszony na tablicy ogłoszeń w budynku Starostwa dnia ..... roku na okres 21 dni.

wykaz zdjęto dnia .....

Przewodniczący Zarządu  
Józef Małec

**GEOX POMIARY**  
 Jarogniew Ciołek  
 Fryderyka Chopina 200  
 Kamień Pomorski  
 514-675-063

Wzrosty pomiarów geodezyjnych

Wzrosty znajdują się punkty geodezyjne nr :

**brak**

na podst art.15, art. 48 ust.1 pkt 3  
 i i kartograficzne. (Dz.U. 240  
 Dz.U. nr 193 poz. Z 2010r.)


Wzrosty według danych WGIKSP w  
 dnia 02.08.2024r.

Wzrosty gruntowymi ujawnionymi w


Wzrosty dokument został opracowany  
 Wzrosty i kartograficznych,  
 Wzrosty pozytywnie zweryfikowany  
 Wzrosty jednocześnie informuję, że jestem  
 Wzrosty karniej za złożenie  
 Wzrosty.

Wzrosty	GIK.664.0.1508.2024
Wzrosty	Starosta Kamieński
Wzrosty	GEOX POMIARY Usługi Geodezyjne inż. Jarogniew Ciołek ul. Fryderyka Chopina 200 72-400 Kamień Pomorski Protokół weryfikacyjny nr z dnia 25.09.2024r.
Wzrosty	Jarogniew Ciołek nr upr. 21601

Wzrosty geodezyjnego :  
 2024r.

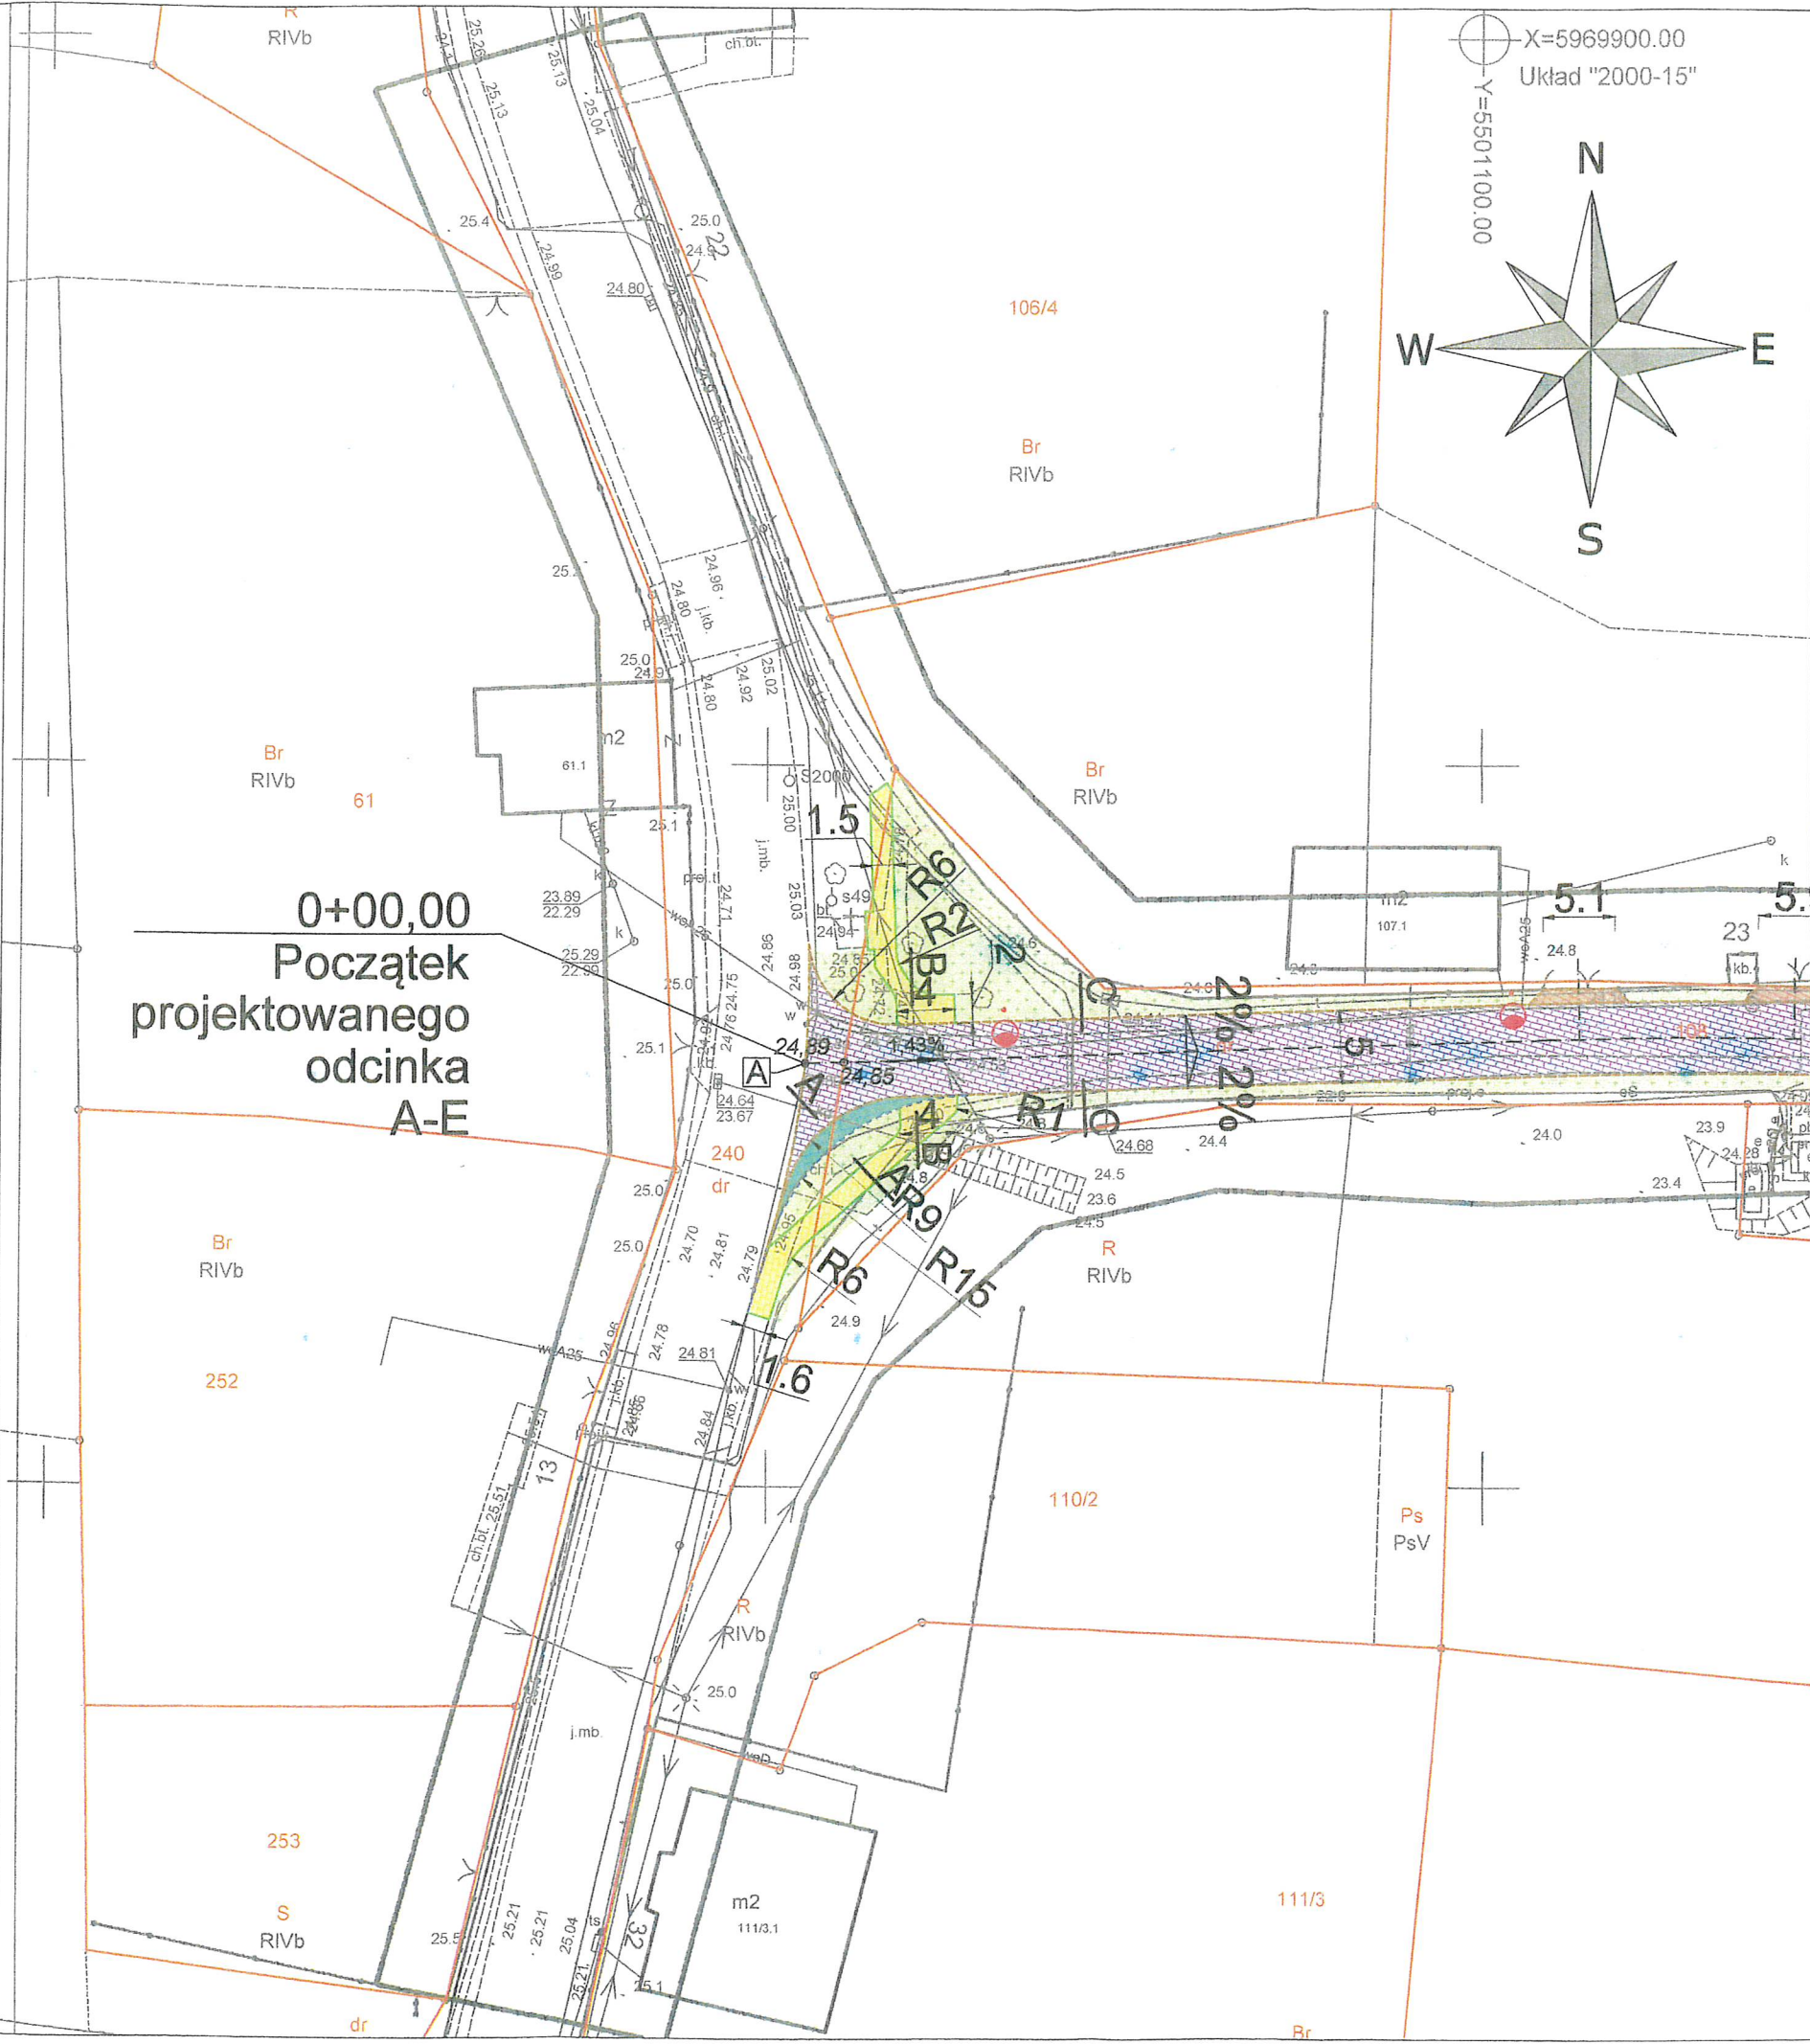

X=5969900.00  
 Układ "2000-15"  
 Y=5501100.00

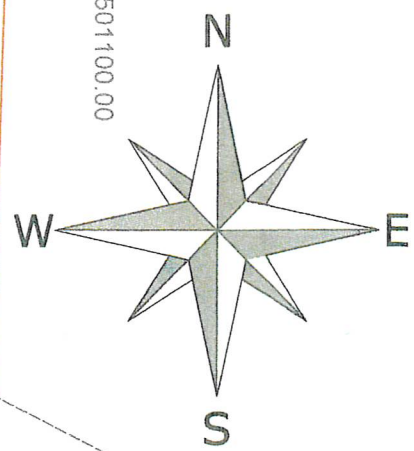

Załącznik nr 1  
 do Uchwały Nr 22/105/2024  
 Zarządu Powiatu w Kamieniu Pomorskim  
 z dnia 17.12.2024 roku

**ZARZĄD POWIATU**  
 w Kamieniu Pomorskim  
 ul. Wolińska 7b  
 72-400 Kamień Pomorski

**LEGENDA:**

- Ciąg pieszy o nawierzchni z kostki betonowej
- Zieleń niska
- Krawężnik betonowy najazdowy
- Krawędź utwardzenia płytami Jomb
- Oporniki betonowe wtopione
- Obrzeża betonowe
- Granice działek
- Słupy oświetleniowe

**A A** - Przekroj konstrukcyjny  
 PRZEWODNICZĄCY  
 ZARZĄDU  
 Józef Malec

Potwierdzam za zgodność z oryginałem  
 kopie mapy do celów projektowych  
 mgr inż. Radosław Żarkiewicz  
 upr. bud. nr ZAP/0077/POOD/09

ul. Dębia Góra 1  
 72-100 Goleniów  
 kom.: +48 602 760 119  
 e-mail: biuro@rds-multiprojekt.pl

**RDS MULTIPROJEKT**

Investor:	GMINA GOLCZEWO ul. Zwycięstwa 23, 72-410 Golczewo	
Rodzaj opracowania:	PROJEKT TECHNICZNY	
Branża:	DROGOWA, ELEKTRYCZNA	
Nazwa zamierzenia budowlanego:	Przebudowa drogi gminnej w m. Upadły	
Zadanie:	Przebudowa zjazdu z drogi powiatowej nr 1031Z (dz. nr 240 dr) na drogę gminną na dz. nr 108 dr - obręb 0019 Upadły	
Adres inwestycji:	Upadły, dz nr: 240 dr, 108 dr, 246 dr, 245 dr, 163 dr - obręb 0019 Upadły, Gmina Golczewo, powiat kamieński, województwo zachodniopomorskie	
Identyfikatory działek ewidencyjnych:	320702_5.0019.240; 320702_5.0019.108; 320702_5.0019.246; 320702_5.0019.245; 320702_5.0019.163	
Tytuł rysunku:	Plan sytuacyjno-wysokościowy	
Projektant:	mgr inż. Radosław Żarkiewicz branza drogowa upr. bud. nr ZAP/0077/POOD/09	
Data:	listopad 2024 r.	Nr. rysunku: D - 1
	Skala: 1:500	

Projekt chroniony prawem autorskim. Kopiowanie i wykorzystywanie bez zgody pracowni "RDS MULTIPROJEKT" zabronione.