

Jerzy Adamik  
Rada Powiatu  
Kamieński

Kamieński Powiat 21.12.2022

Biz.0003.8.2022 AS

Wpłynęło  
do Biura Rady i Zarządu  
data 21.12.22 podpis

WIP  
SITROBA  
KAMIENSKI  
Pan Jacek Matyja  
ze pośrednictwem  
Przewodniczącego  
Rady Powiatu

## INTERPELACJA


dotyczy: inwestycja - Przebudowa odcinka drogi  
początek ul. 10372 u m. UMBÓRZ.

Dlatego w zgłoszeniu robót budowlanych podano  
nieprawdziwą informację dotyczącą tej przebudowy.  
Podano tam, że zakres robót dotyczy „poszerzenia  
jezdni do 5,5m u terenie zabudowanym”.  
Szerokość jezdni na tym odcinku (ok. 500m) wynosiła  
od 5,5 - 6,5m, natomiast szerokość ulicy - 5,25m,  
była tylko na odcinku ok. 30m.  
Po przebudowie odcinka tej drogi u crossie  
stanowiącej zakres zabudowy go o 1m,  
stwarzając w ten sposób utrudnienia dla  
urządzeń tej drogi (samochody ciężarowe).  
Dlatego do projektu tej (drogi) inwestycji  
wstawiono postawienie - przebudowę chodnika,  
który wybudowany był w 2018r. ze kwoty - 73.800zł.  
Proszę o podanie kwoty jakie wydatkowane zostały  
na te roboty dla firmy P.R.D. Nowopad S.A.  
załączniki

1. Kopia mapy z planem przykwaterunku z 2018r.
  2. Kopia mapy z projektu inwestycyjnego z 2022r.
- 107 Adamik



		$X =$
		$Y = 5$
$R = 190M$		$W$
$Z = 11.19$		$C$
$A1 = 90$		$L = 0$
$A2 = 90$		$T01 = 5$
$p = 0.00$		$T02 = 86.3$
		$i = -2\% / +4\%$

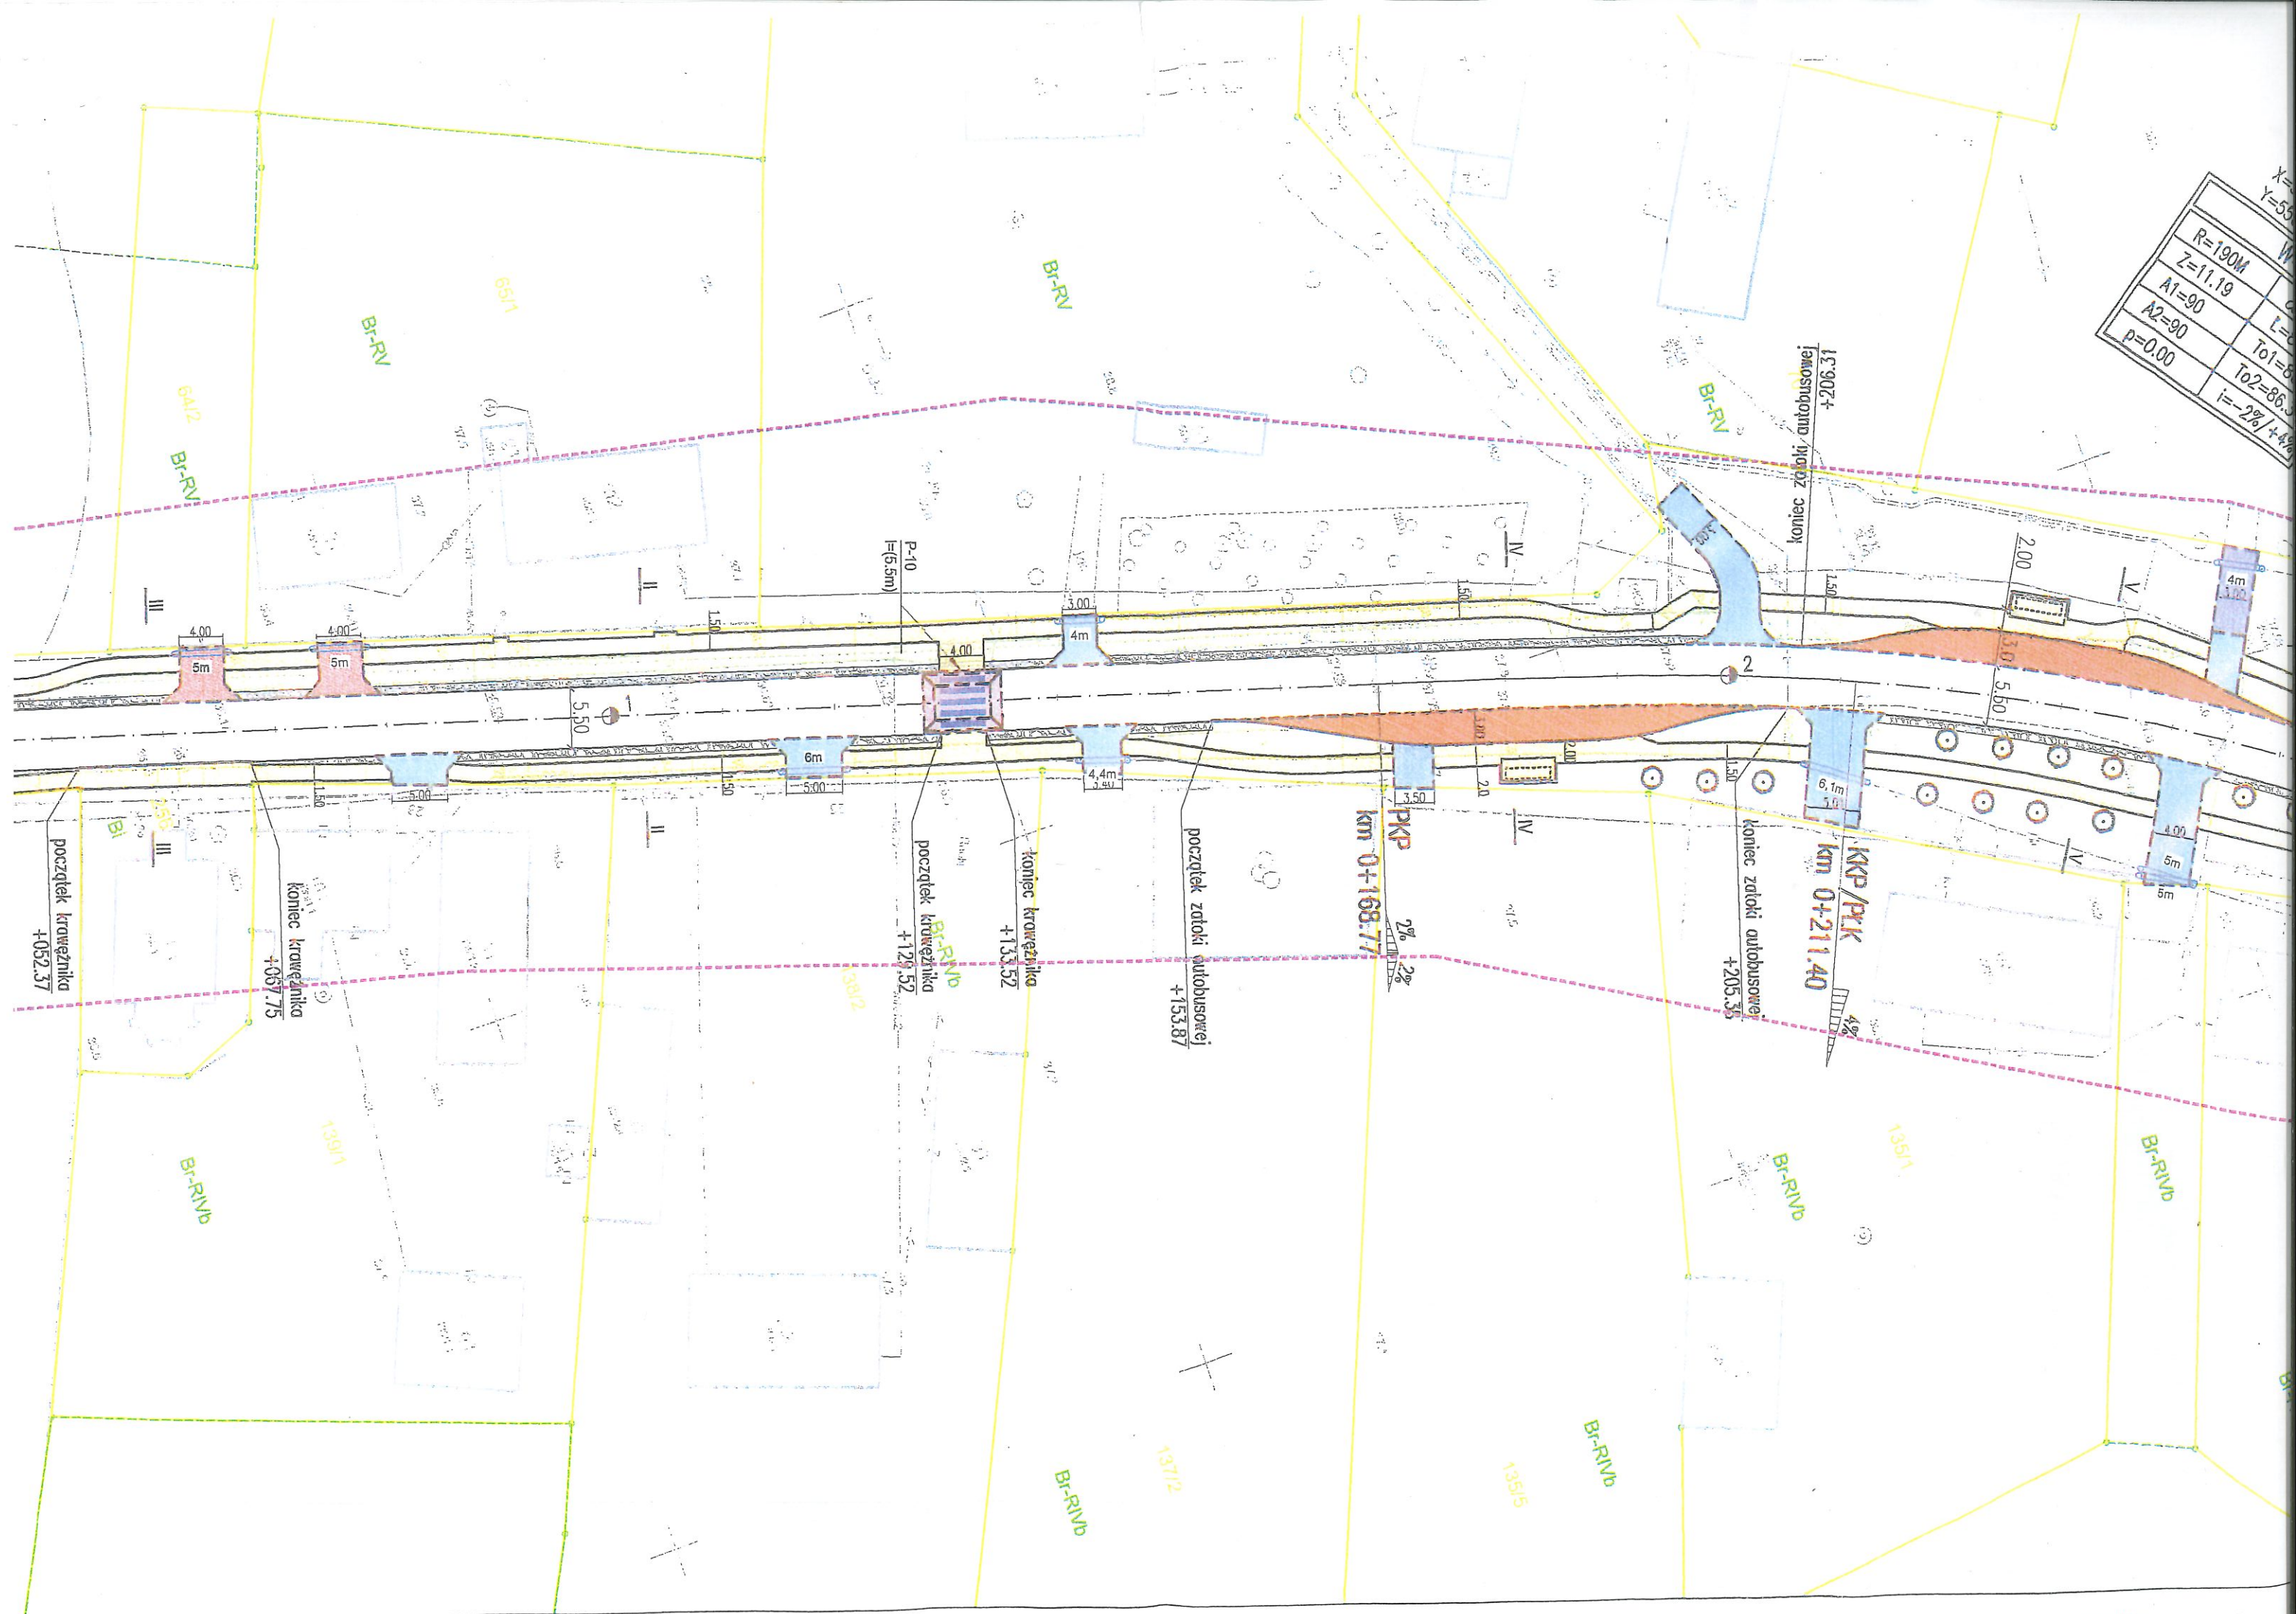





# LEGENDA:

- numer działki
- granica działek
- jezdnia - nawierzchnia z betonu asfaltowego
- zatoka autobusowa - nawierzchnia z kostki betonowej, grub. 8cm - kolor grafitowy
- zjazd - nawierzchnia z kostki betonowej, grub. 8cm - kolor czerwony
- zjazd - nawierzchnia z płyt jomb, grub. 12,5cm
- chodniki - nawierzchnia z kostki betonowej, grub. 8cm - kolor szary
- istniejące zjazdy do przebudowy
- nielen niska - trawa
- obsypka z kamienia płukanego (żwir 16/32mm)
- rozbiórka istniejącej nawierzchni
- drzewa do usunięcia
- nasadzenia rekompesacyjne - Dąb biały (Quercus alba L.)
- wiata przystanowa
- wyniesione przejścia dla pieszych z kostki brukowej betonowej o grub. 8cm - kolor czerwony
- zabezpieczenie sieci teletechnicznej i elektroenergetycznej rurami dwudzielnymi PVC o dn110mm

## INVESTPOL NADZÓR I PROJEKTOWANIE JAROSŁAW JAR

Nazwa i adres obiektu:	Przebudowa drogi powiatowej nr 1037Z w granicach powiatu Kamińskiego				Skala:
Obiekt:	droga powiatowa				Nr rys.
Tytuł rysunku:	projekt zagospodarowania terenu				Data:
Projektował:	Imię i nazwisko:	Nr uprawnień:	Specjalność:	Podpis:	Plik:
	mgr inż. Jarosław Jaros	ZAP/0189/PBD/15	drogowa		



# KARTA REJESTRACYJNA

zachodniopomorskie  
 1. 320702\_5, Golecyno - gmina  
 Inibórz  
 2. 1744, 2022, 250  
 5022

Janie Kraszted 25,  
 witych plaskich 2000 srebro 5

dy: Piotr Szyba  
 aw: 19168

projektantów sporządzono przy wykorzystaniu:  
 dane - numeracja w planie 1:500  
 13.21.23.1.2; 5.209.21.23.1.4; 5.209.21.23.1.1;  
 19.21.23.1.2; 5.209.21.23.1.3  
 Planów w oparciu o dane podane przez  
 na wysokości i pomiarów pomiarów  
 15m wskazanych przez projektanta  
 podanych elementów planu zagospodarowania  
 10 (nie uwzględniono linii przerywanej, nie 100)

o do celów projektowych wskazano następujące  
 na oraz 2.000 projektów dla urządzenia terenu:  
 65-125/16, 65-125/16

Wzrost  
 1. 2. 





Woj. zachodniopomorskie  
Powiat : kamieński  
Jednostka ewidencyjna – Gmina -Golczewo  
obręb – Unibórz  
GİK.6640.1622.2018

Woj. zachodniopomorskie  
Powiat : kamieński  
Jednostka ewidencyjna – Gmina -Golczewo  
obręb – Unibórz  
GİK.6640.1622.2018

MAPA Z POMIARU POWYKONAWCZEGO CHODNIKA ZREALIZOWANEGO W  
UNIBORZU gm.GOLCZEWO W DZIAŁCE NR 174/4

Zinwentaryzowany chodnik - zaznaczono na niniejszej mapie – kolorem żółtym

SKALA 1 : 500

Sporządził 2018.12.06

USŁUGI GEODEZYJNO-KARTOGRAFICZNE  
GRZEGORZ DYKSY  
ul. SŁONECZNA 7, 72-410 GOLCZEWO  
NIP 857-103-69-52 REGON 810739729  
TEL. 600 273 889, 91-3860681  
mail - dgdyksy@wp.pl

GEODEZA  
Grzegorz Dyksy  
Upr. ewidencyjna nr 14085



Pan  
Jerzy Adamiak  
Radny Powiatu Kamieńskiego

Briz.0003.8.2022.AS

Kamień Pomorski, dnia 3 stycznia 2023 r.

W odpowiedzi na interpelację złożoną w dniu 21.12.2022 r. na XXXIII sesji Rady Powiatu w Kamieniu Pomorskim, dotyczącą przebudowy drogi powiatowej nr 1037Z w miejscowości Unibórz, przedstawiam poniżej odpowiedzi na zgłoszone przez Pana zapytania.

- 1) W zgłoszeniu robót budowlanych nie podano nieprawdziwych informacji dotyczących poszerzenia jezdni. W zgłoszeniu określono rodzaj i zakres robót, zgodnie z dokumentacją projektową, jako: „Przebudowa istniejącego odcinka drogi powiatowej nr 1037Z, w miejscowości Unibórz, o długości 937 m, polegająca na wykonaniu poszerzeń jezdni do 5,5 m w terenie zabudowanym oraz do 6,0 m poza terenem zabudowanym, wzmocnienia jezdni poprzez ułożenie nakładki bitumicznej, budowie ciągów pieszych, zjazdów, zatok autobusowych, wyniesionych przejść dla pieszych”.

Jak Pan sam wskazuje w swojej interpelacji, na pewnych odcinkach istniejąca nawierzchnia jezdni, przed przebudową, miała szerokość 5,25 m i w tych miejscach została poszerzona do 5,50 m. W innych miejscach jezdni miała szerokość ponad 6,70 m i tam została zawężona do 5,50 m, tak aby na całym odcinku w terenie zabudowanym, szerokość jezdni wynosiła 5,50 m (2 x 2,75 m). Poza terenem zabudowanym jezdni została wykonana, zgodnie z projektem, o szerokości 6,0 m (2 x 3,0 m), tak jak wskazano w zgłoszeniu. Podane szerokości drogi powiatowej, zbiorczej (klasa Z), są zgodne z Rozporządzeniem Ministra Transportu i Gospodarki Morskiej, z dnia 2 marca 1999 r., w sprawie warunków technicznych, jakim powinny odpowiadać drogi publiczne i ich usytuowanie.

Zwracam Pana uwagę na fakt, że służby Wojewody Zachodniopomorskiego, po weryfikacji dokumentacji projektowej przebudowy drogi, nie wniosły sprzeciwu do zgłoszenia robót budowlanych.

- 2) Przebudowa (przełożenie) odcinka chodnika, wybudowanego w latach wcześniejszych, wynikała z konieczności dostosowania wysokości tego ciągu pieszego do nowej niwelety drogi.

Zgodnie z dokumentacją projektową: „Zaprojektowano przebudowę istniejącego chodnika zlokalizowanego po wschodniej stronie. **Materiały rozbiórkowe takie jak kostkę betonową oraz obrzeża betonowe należy ponownie wbudować w nowo projektowany chodnik.** Niweletę chodnika i zjazdów zaprojektowano z nawiązaniem do niwelety terenu istniejącego, z wyniesieniem poziomu nawierzchni o 10 cm w stosunku do terenu istniejącego oraz zachowaniem minimalnego pochyleń podłużnego 0,5% ”.

Chodnik wykonano zgodnie z powyższym zapisem.

Ponadto informuję, że całość robót budowlanych, wynikających z dokumentacji projektowej, dotyczącej przebudowy drogi, została wykonana za cenę ryczałtową.

Z poważaniem

WICESTAROSTA  
Joanna Piwińska

Otrzymują:

1. adresat,
2. a/a