


# STAN OZNAKOWANIA PIONOWEGO I POZIOMEGO PRZED PRZEBUDOWĄ ULIC

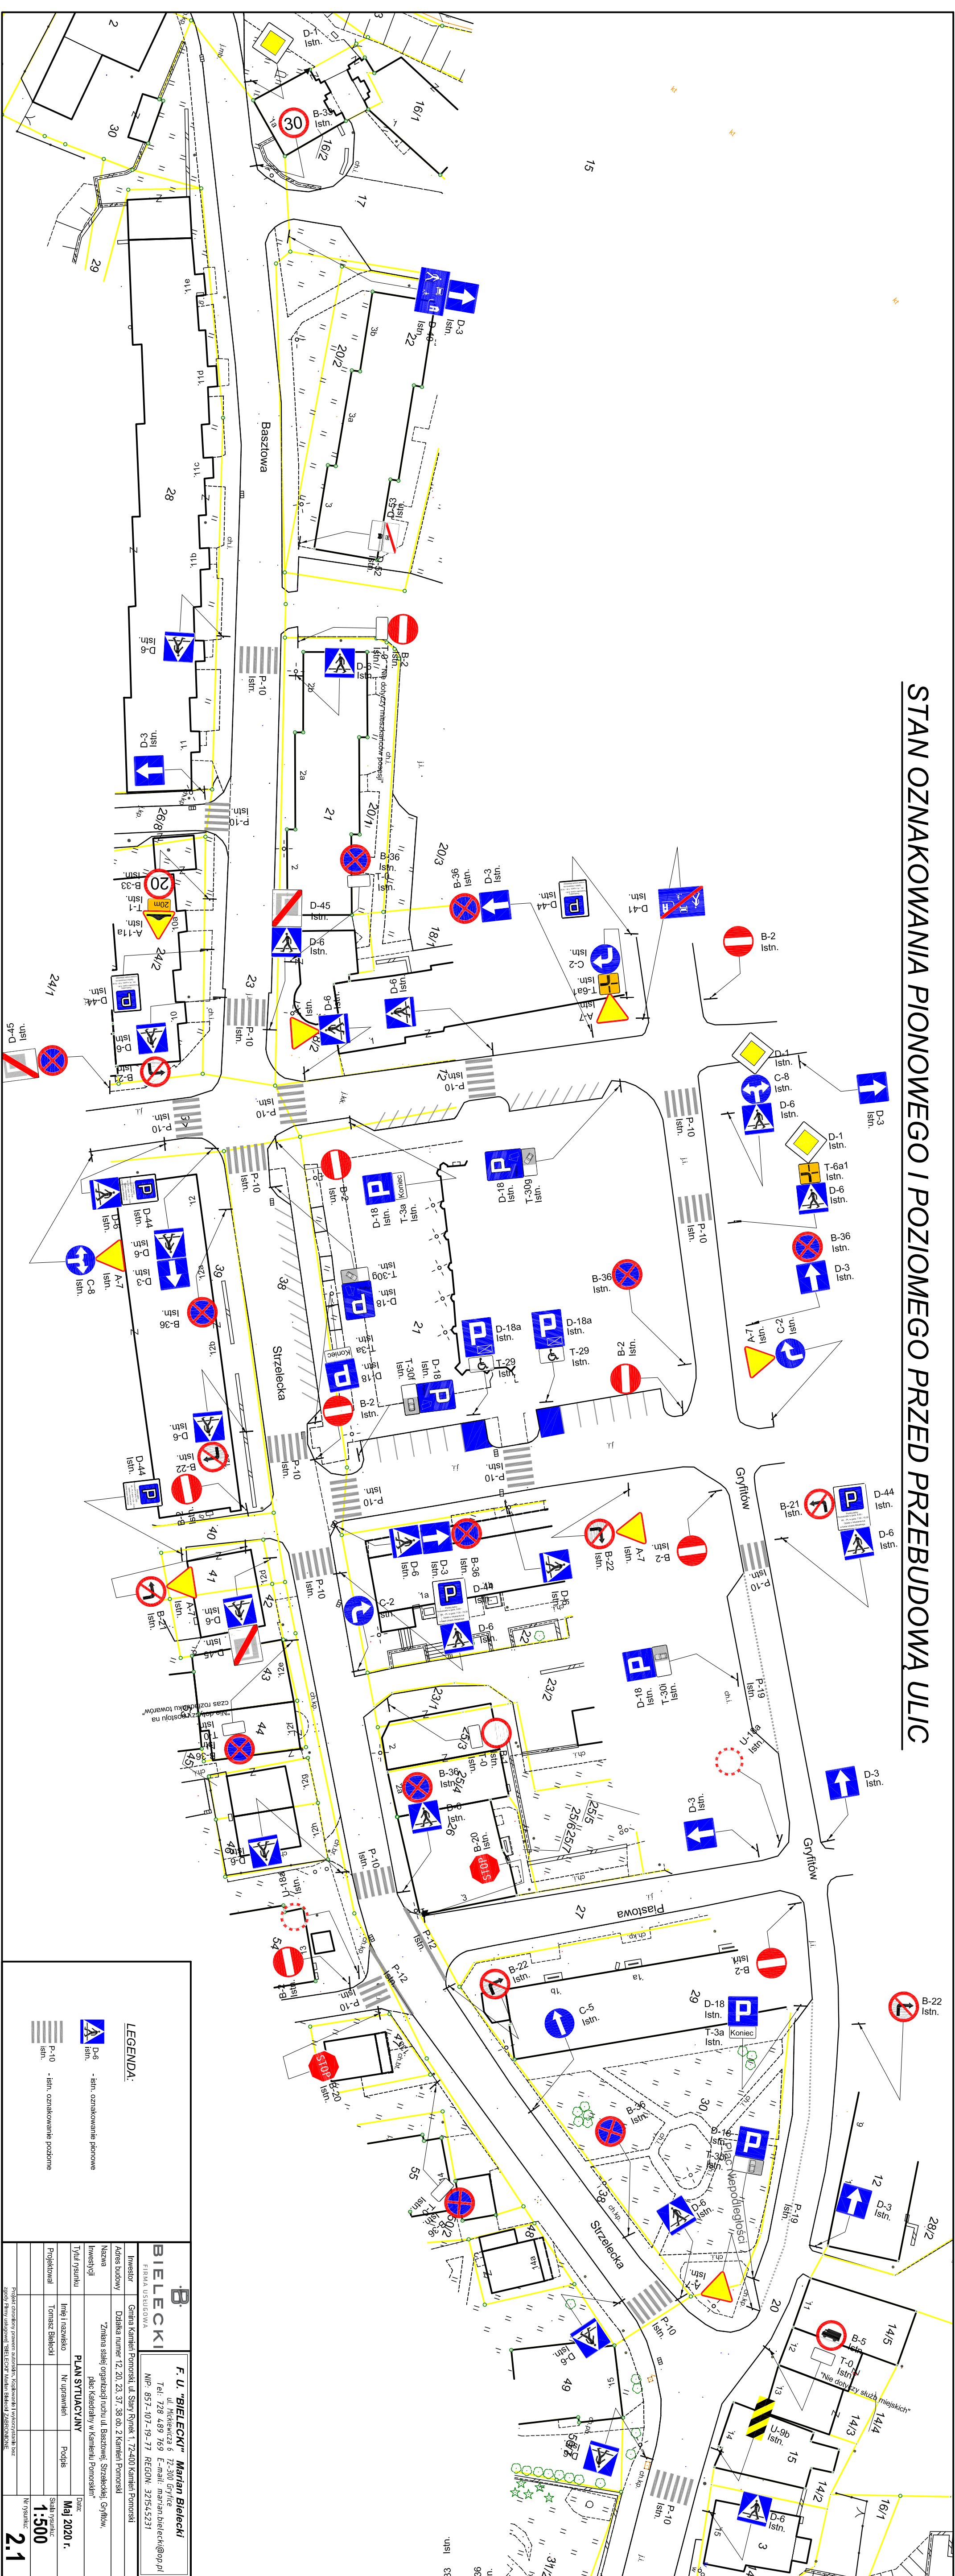

## LEGENDA:

- Istn. oznakowanie pionowe
- Istn. oznakowanie poziome
- Istn. oznakowanie poziome

<b>B</b>	<b>BIELECKI</b>	<b>F. U. "BIELECKI" Marian Bielecki</b>	
		FIRMA USŁUGOWA ul. Mickiewicza 6 32-300 Gryfów Tel: 728 489 759 E-mail: marian.bielecki@op.pl NIP: 857-107-19-77 REGON: 321545231	
Investor	Gmina Kamień Pomorski, ul. Stary Rynek 1, 72-400 Kamień Pomorski	Adres budowy	Działka numer 12, 20, 23, 37, 38 ob. 2 Kamień Pomorski
Nazwa inwestycji	"Zmiana strefy organizacyjnej i ruchu ul. Basztowej, Strzeleckiej, Gryfów, plac Katedralny w Kamieniu Pomorskim"	Imię i nazwisko projektanta	Nr uprawnień
Typul rysunku	<b>PLAN SYTUACYJNY</b>	Podpis	Data: <b>Maj 2020 r.</b>
Skala rysunku	<b>1:500</b>	Projektant	Stan: <b>2.1</b>
Nr rysunku	<b>2.1</b>	Projekt stworzony programem AutoCAD 2014, wydrukowany w formacie PDF 2020. Rysunek wydrukowany w formacie PDF 2020.	