


# STAN OZNAKOWANIA PIONOWEGO I POZIOMEGO PRZED PRZEBUDOWĄ ULIC

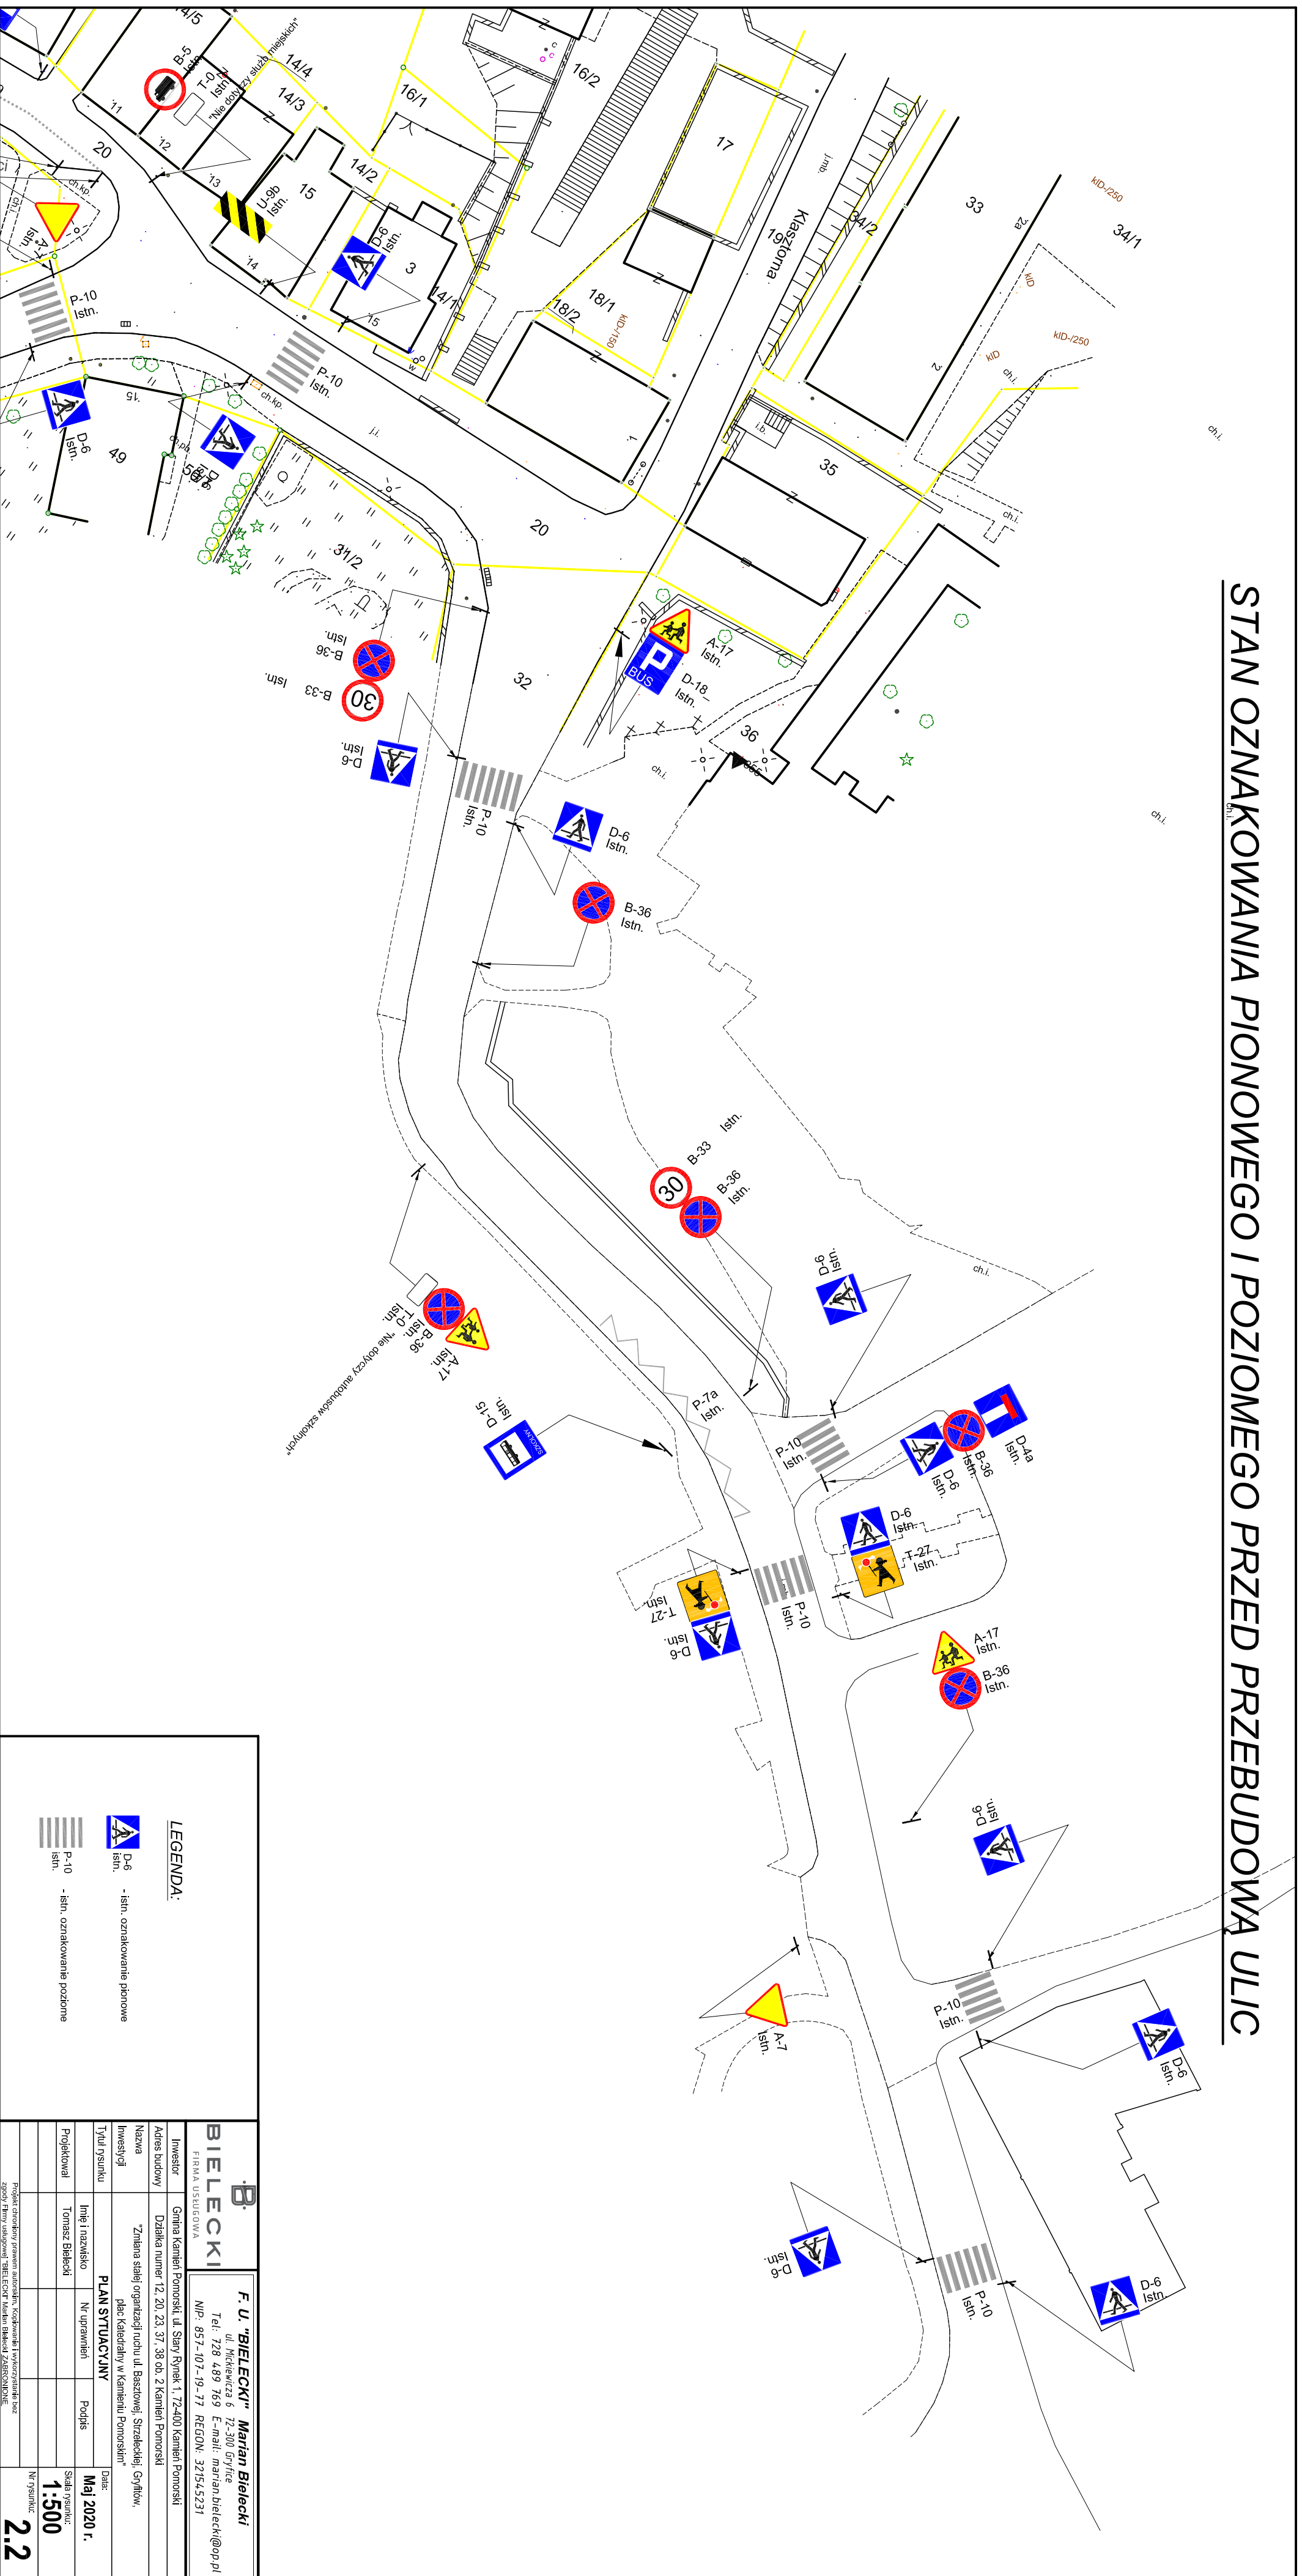

## LEGENDA:

- D-6 Istn. - Istn. oznakowanie pionowe
- P-10 Istn. - Istn. oznakowanie poziome

**B. U. "BIELECKI" Marian Bielecki**  
 ul. Mikulowicza 6 72-300 Gryfice  
 Tel: 728 489 769 E-mail: marian.bielecki@op.pl  
 NIP: 857-107-19-77 REGON: 321545231

**BIELECKI**  
 FIRMA USLUGOWA  
 Inwestor: Gmina Kamień Pomorski, ul. Stary Rynek 1, 72-400 Kamień Pomorski  
 Adres budowy: Dzielica numer 12, 20, 23, 37, 38 ob. 2 Kamień Pomorski

Nazwa: Zmiana stałej organizacji ruchu ul. Bastowej, Strzeckiej, Gryfów, plac Katedralny w Kamieniu Pomorskim  
 Inwestycja: PLAN SYTUACYJNY

Tytuł rysunku: Imię i nazwisko: Podpis:  
 Projektował: Tomasz Bielecki  
 Data: Maj 2020 r.

Nr rysunku: 1.500  
 Nr projektu: 2.2