


STAN OZNAKOWANIA PIONOWEGO I POZIOMEGO PO PRZEBUDOWIE ULIC

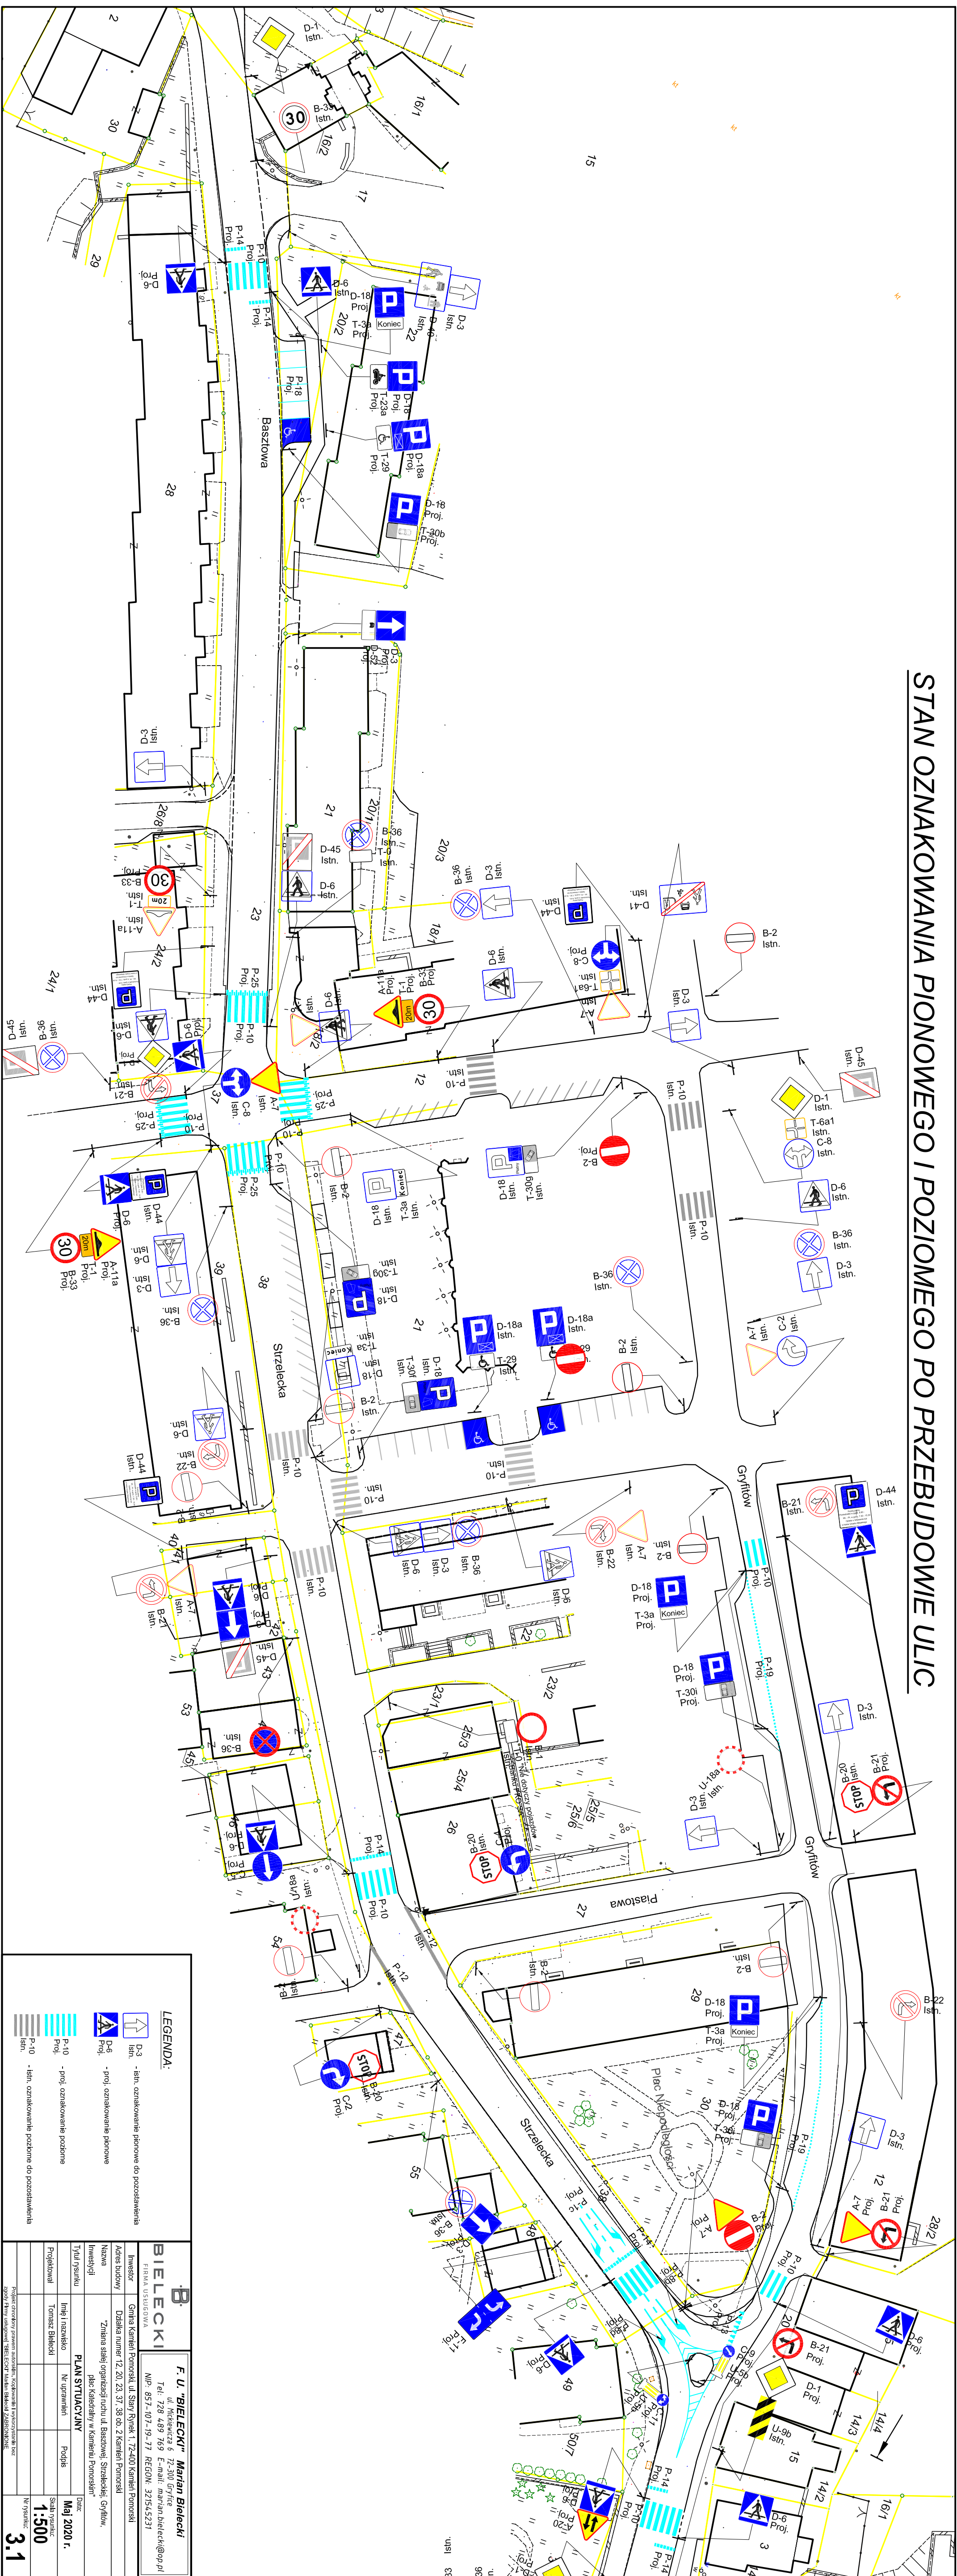

LEGENDA:

- D-3 - Istn. oznakowanie pionowe do pozostawienia
- D-6 - Istn. oznakowanie pionowe
- P-10 - Istn. oznakowanie poziome
- P-10 - Istn. oznakowanie poziome do pozostawienia

BIELECKI F. U. "BIELECKI" Marian Bielecki ul. Niekiszka 6 37-300 Gryfów NIP: 857-107-19-77 REGON: 321545231	
Inwestor Gmina Kamień Pomorski, ul. Stary Rynek 1, 72-400 Kamień Pomorski	Adres budowy Działka numer 12, 20, 23, 37, 38 ob. 2 Kamień Pomorski
Nazwa inwestycji "Zmiana stałej organizacji ruchu ul. Basztowej, Strzeleckiej, Gryfów, plac Kalendarzy w Kamieniu Pomorskim"	Tytuł rysunku PLAN SYTUACYJNY
Imię i nazwisko Tomasz Białicki	Data: Maj 2020 r.
Skala rysunku: 1:500	Nr rysunku: 3.1

Projekt stworzony programem AutoCAD w układzie współrzędnych UTM
 Zgodnie z trybem mapowym BIELECKI w skali 1:50000