


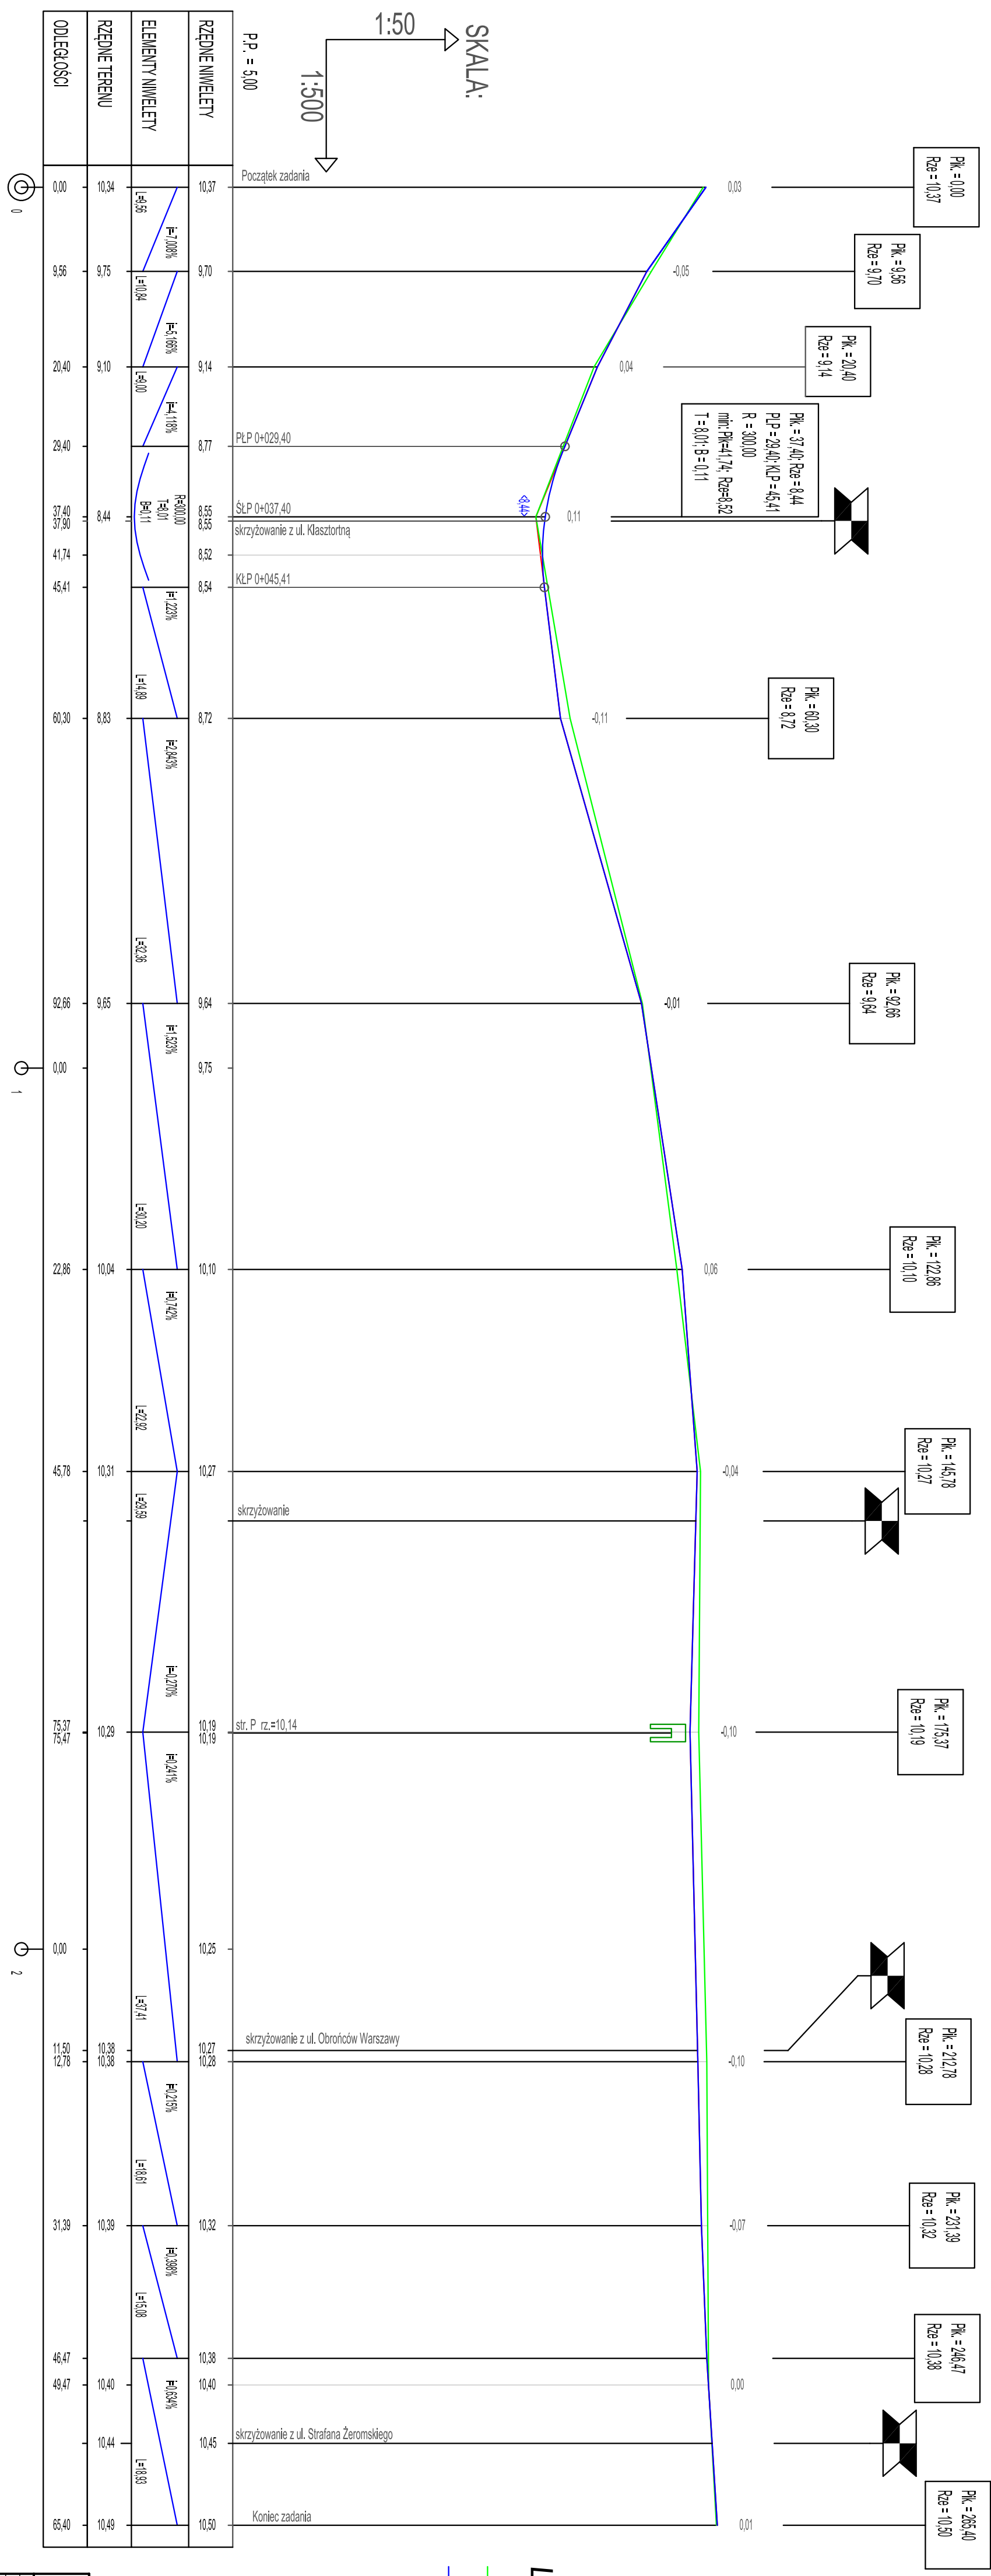


# PROFIL PODŁUŻNY - UL. PLAC KATEDRALNY



## LEGENDA:

-  - teren istniejący
-  - niweleta projektowana
-  - skrzyżowanie

<b>B. BIELECKI</b>		<b>F. U. "BIELECKI" Marian Bielecki</b>	
ul. Rybacka 6 Z-380 grynian@bielecki@op.pl		ul. Rybacka 6 Z-380 grynian@bielecki@op.pl	
NIP: 653-472-91-77 REGON: 231545231		NIP: 653-472-91-77 REGON: 231545231	
Firma Kambel Pomorski, ul. Słaby Rynek 1, 77-200 Kamień Pomorski		Firma Kambel Pomorski, ul. Słaby Rynek 1, 77-200 Kamień Pomorski	
Adres budowy: dz. nr 20/23/0a, nr 3/394, obr. nr 2 Kamień Pomorski, Gmina Kamień Pomorski		Adres budowy: dz. nr 20/23/0a, nr 3/394, obr. nr 2 Kamień Pomorski, Gmina Kamień Pomorski	
Nazwa: "Przebudowa ul. Plac Katedralny w Kamieniu Pomorskim" - AKTUALIZACJA		Nazwa: "Przebudowa ul. Plac Katedralny w Kamieniu Pomorskim" - AKTUALIZACJA	
Inwestor: Inwestycja		Inwestor: Inwestycja	
Tytuł projektu: PROFIL PODŁUŻNY		Tytuł projektu: PROFIL PODŁUŻNY	
Projektant: Inż. Marek Jaskowski		Projektant: Inż. Marek Jaskowski	
Zaprojektowano: 2019.05.09		Zaprojektowano: 2019.05.09	
Opis: Podjęcie		Opis: Podjęcie	
Data: Maj 2019 r.		Data: Maj 2019 r.	
Skala planu: 1:500/50		Skala planu: 1:500/50	
Nr projektu: 3		Nr projektu: 3	