STAN OZNAKOWANIA PIONOWEGO I POZIOMEGO PO PRZEBUDOWIE ULIC

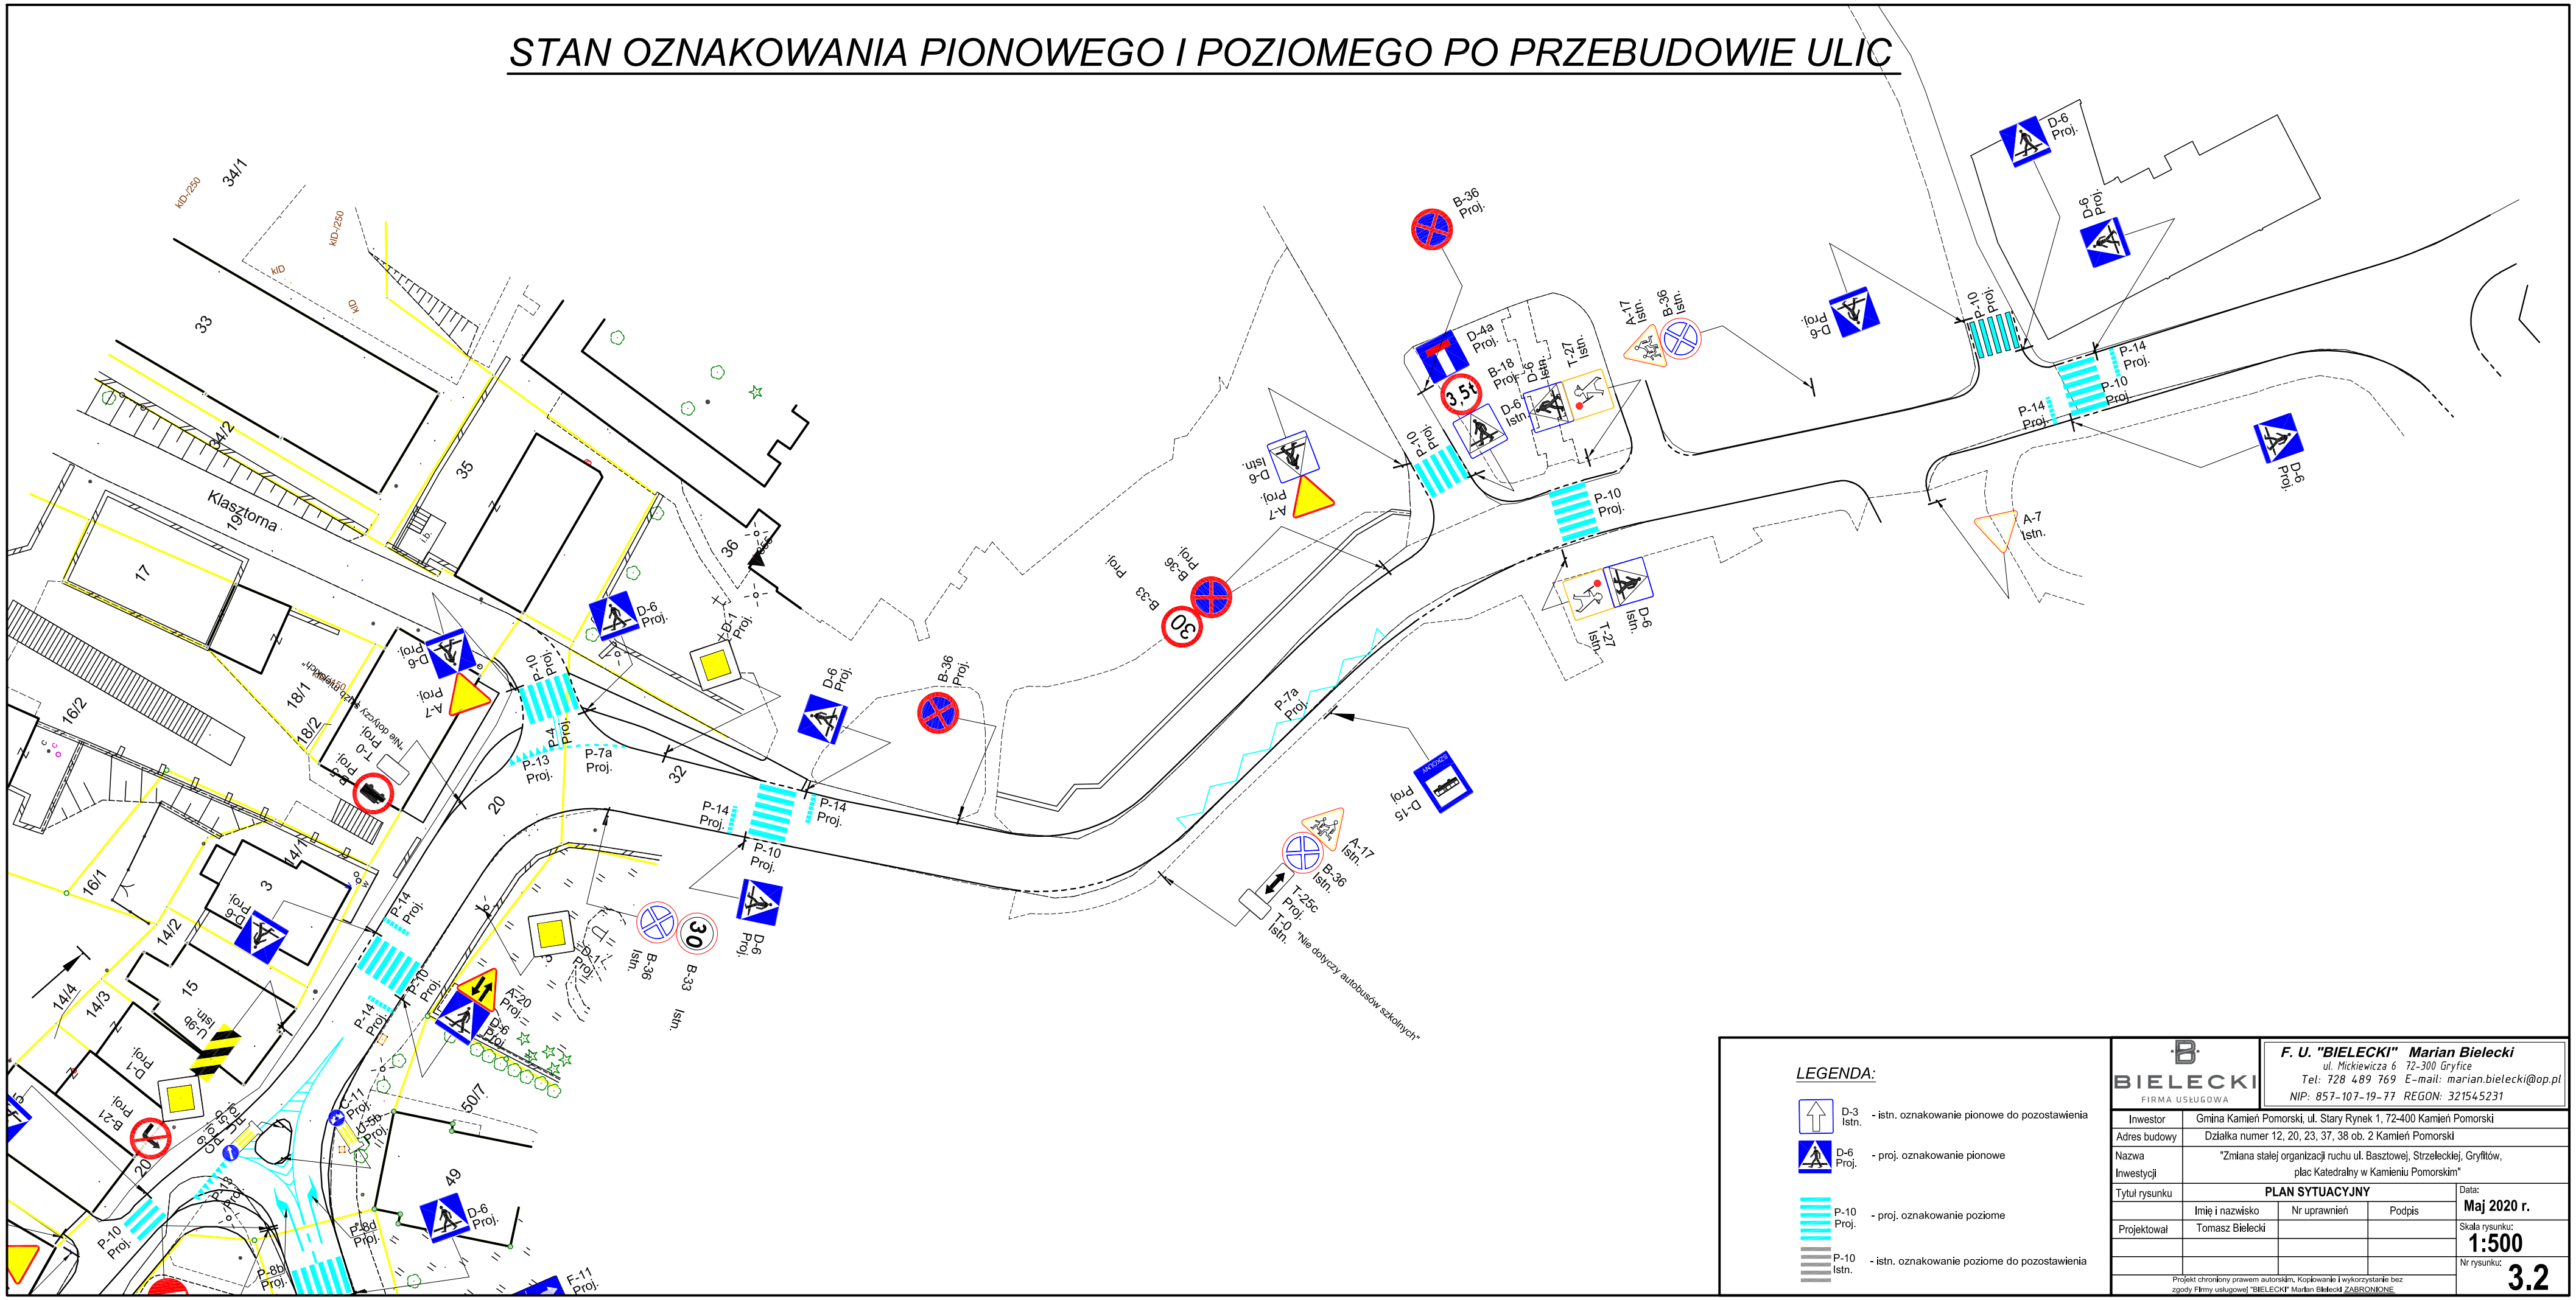

BIELECKI
FIRMA USŁUGOWA

F. U. "BIELECKI" Marian Bielecki
ul. Mickiewicza 6 72-300 Gryfice
Tel: 728 489 769 E-mail: marian.bielecki@op.pl
NIP: 857-107-19-77 REGON: 321545231

Inwestor	Gmina Kamień Pomorski, ul. Stary Rynek 1, 72-400 Kamień Pomorski		
Adres budowy	Działka numer 12, 20, 23, 37, 38 ob. 2 Kamień Pomorski		
Nazwa Inwestycji	"Zmiana stałej organizacji ruchu ul. Basztowej, Strzeleckiej, Gryfitów, plac Katedralny w Kamieniu Pomorskim"		
Tytuł rysunku	**PLAN SYTUACYJNY**		Data: **Maj 2020 r.**
	Imię i nazwisko	Nr uprawnień	Podpis
Projektował	Tomasz Bielecki		Skala rysunku: **1:500**
			Nr rysunku: **3.2**

Projekt chroniony prawem autorskim, Kopiowanie i wykorzystanie bez zgody Firmy usługowej "BIELECKI" Marian Bielecki ZABRONIONE.