

POWIAT KAMIENSKI
ul. Wolińska 7b
72-400 Kamień Pomorski
NIP: 986-016-62-59, Regon: 811684143

Kamień Pomorski, dnia 26 października 2021 roku

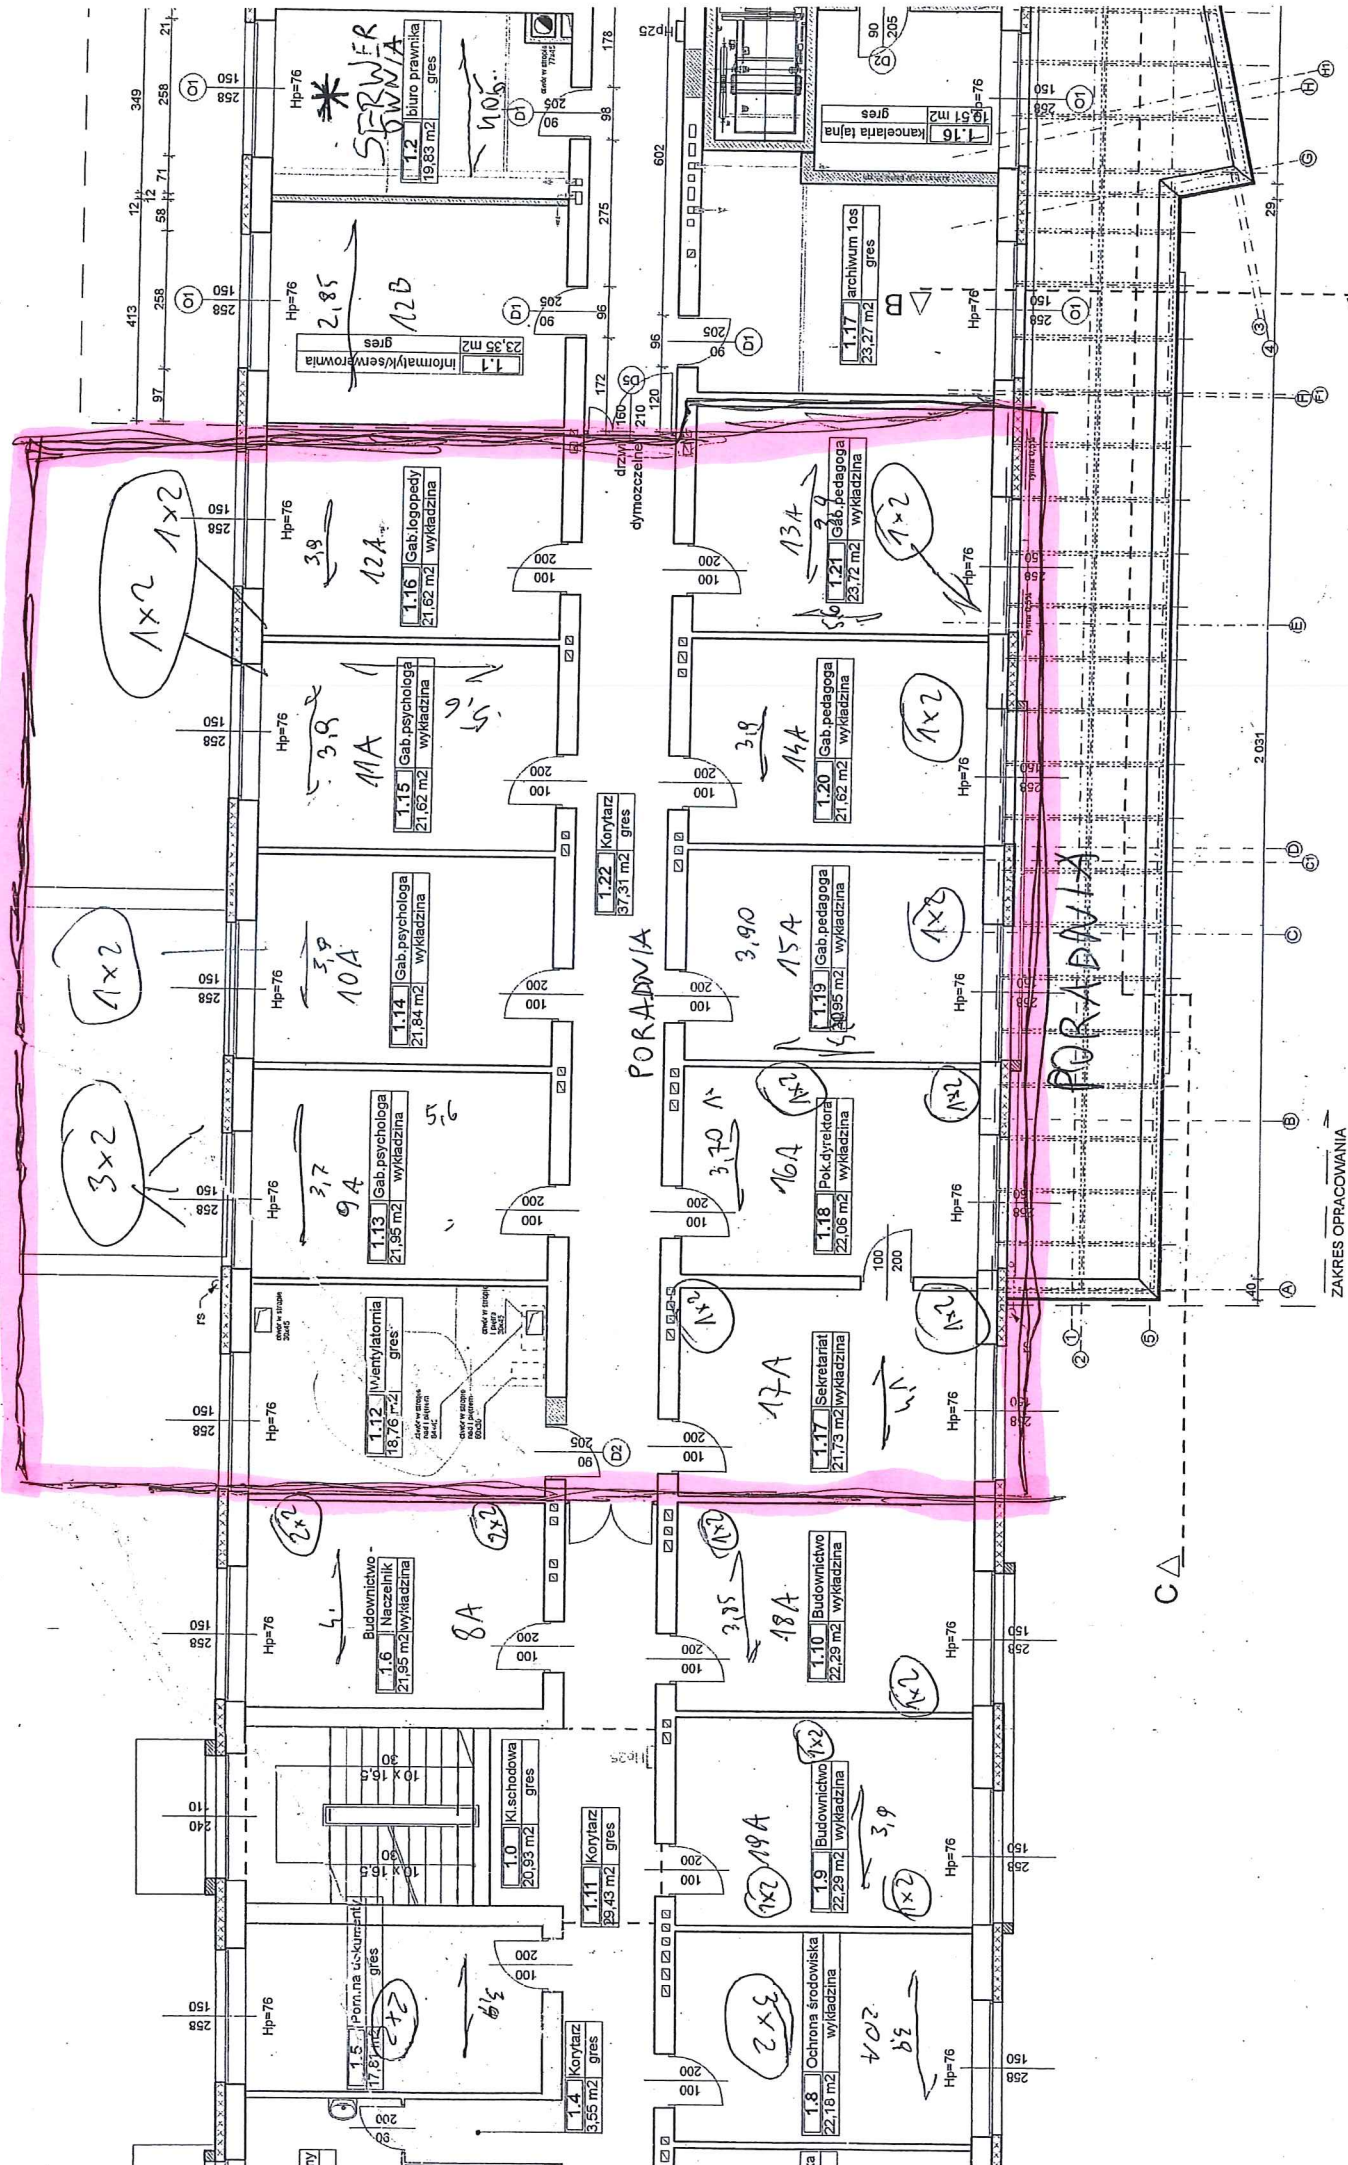
Rzut I i II piętra
Starostwa Powiatowego w Kamieniu Pomorskim
Do zapytania ofertowego Wip.272.112.2021.MN.PU

Zamawiający do zapytania ofertowego Wip.272.112.2021.MN.PU na „Modernizację sieci komputerowej w Starostwie Powiatowym w Kamieniu Pomorskim” dołącza rzut I i II piętra budynku Starostwa Powiatowego w Kamieniu Pomorskim.

Jednocześnie informuję, iż w rzucie II piętra prostokątem została ujęta Poradnia Psychologiczno-Pedagogiczna w Kamieniu Pomorskim, która nie jest ujęta przedmiotowym zamówieniem.



STAROSTA
Józef Małek

PORADNIA



ZAKRES OPRACOWANIA

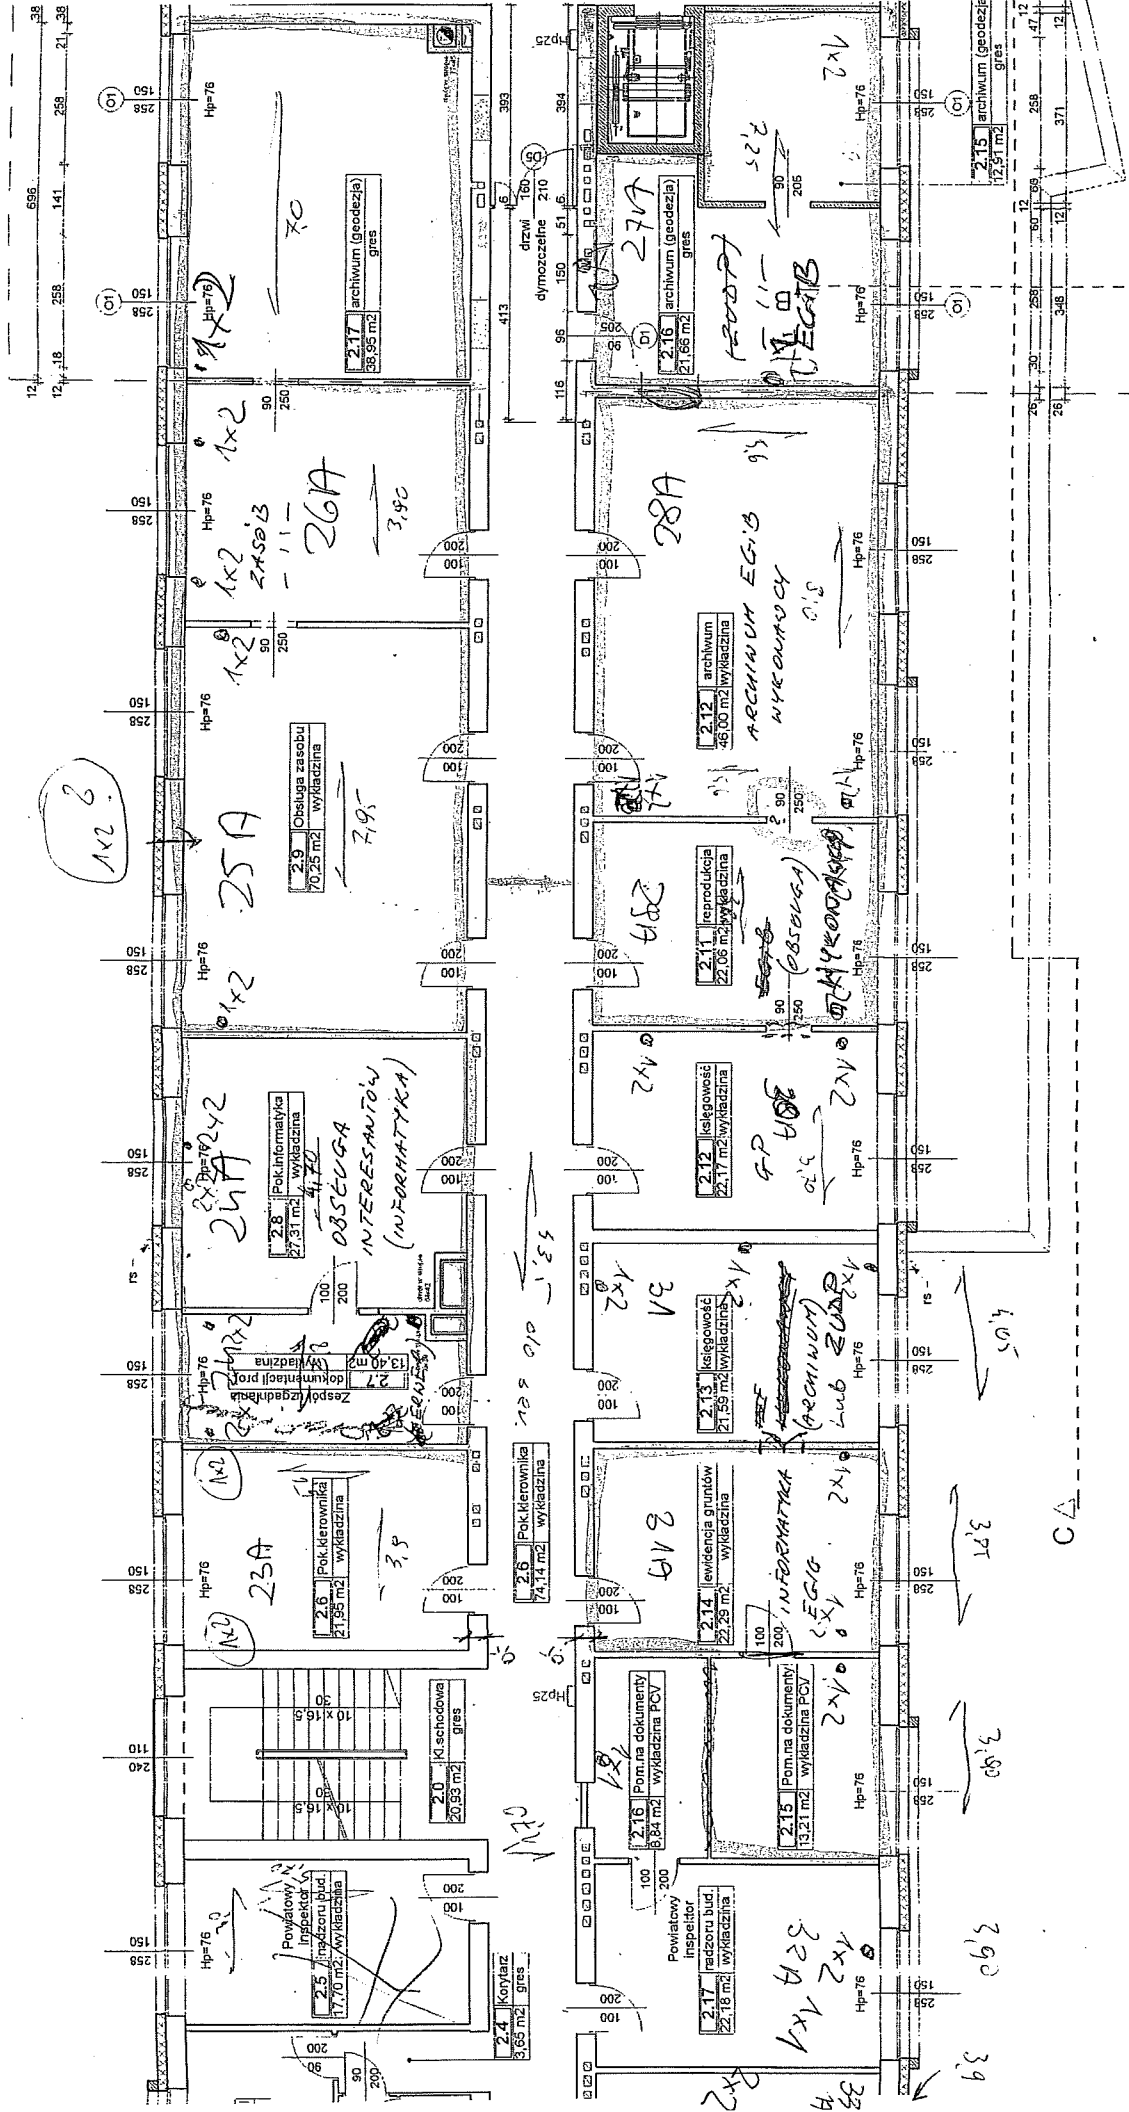podł. parawan



ZAKRES OPRACOWANIA