




ZESPÓŁ SZKÓŁ
PONADPODSTAWOWYCH
ul. Słowiańska 2, 72-510 Wolin
tel. 913261335, tel. 913261626
NIP: 855-13-38-549

Projekt aranżacji wnętrza




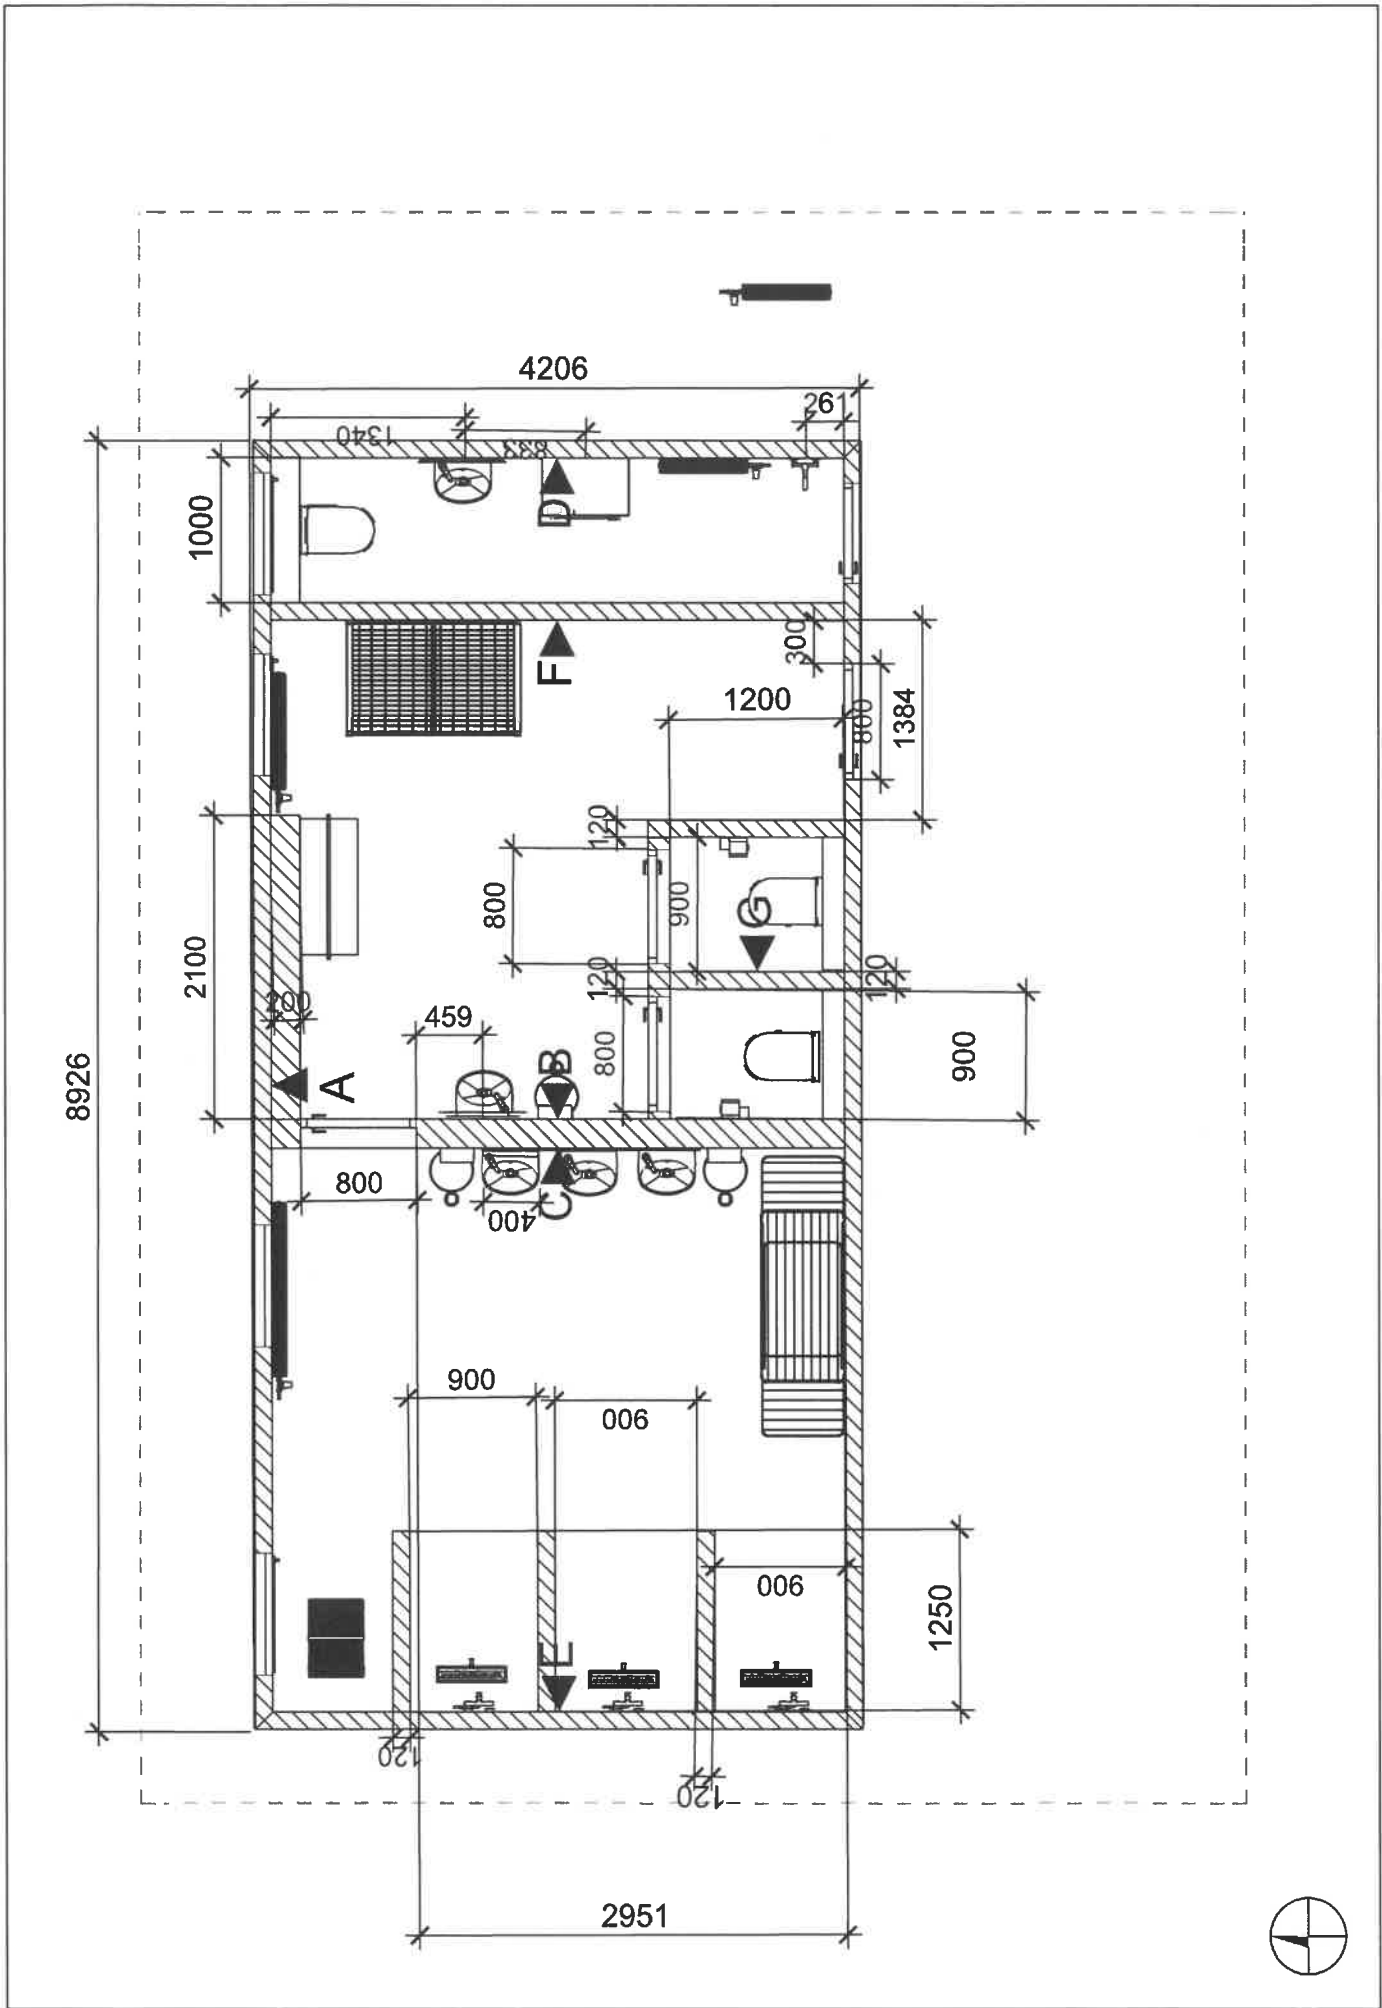


Kład A

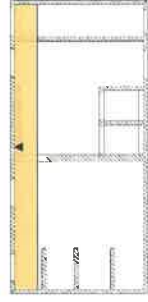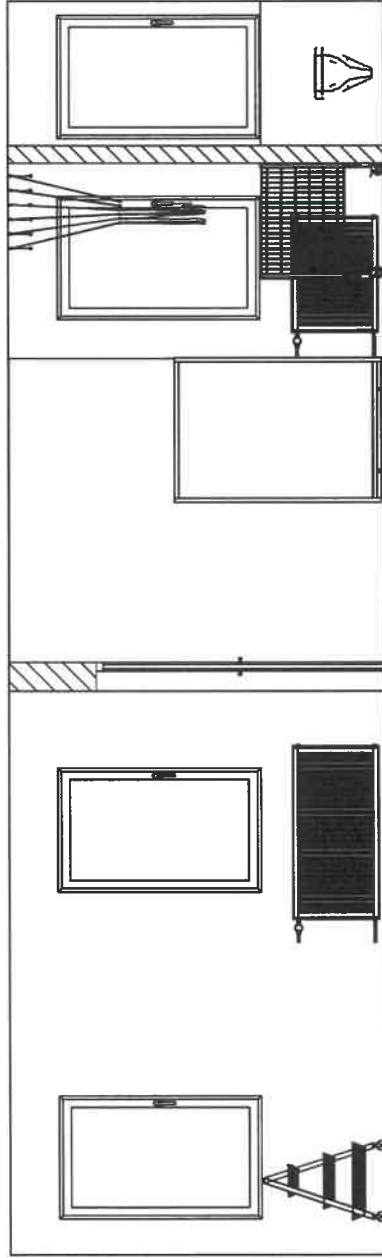


Kład B

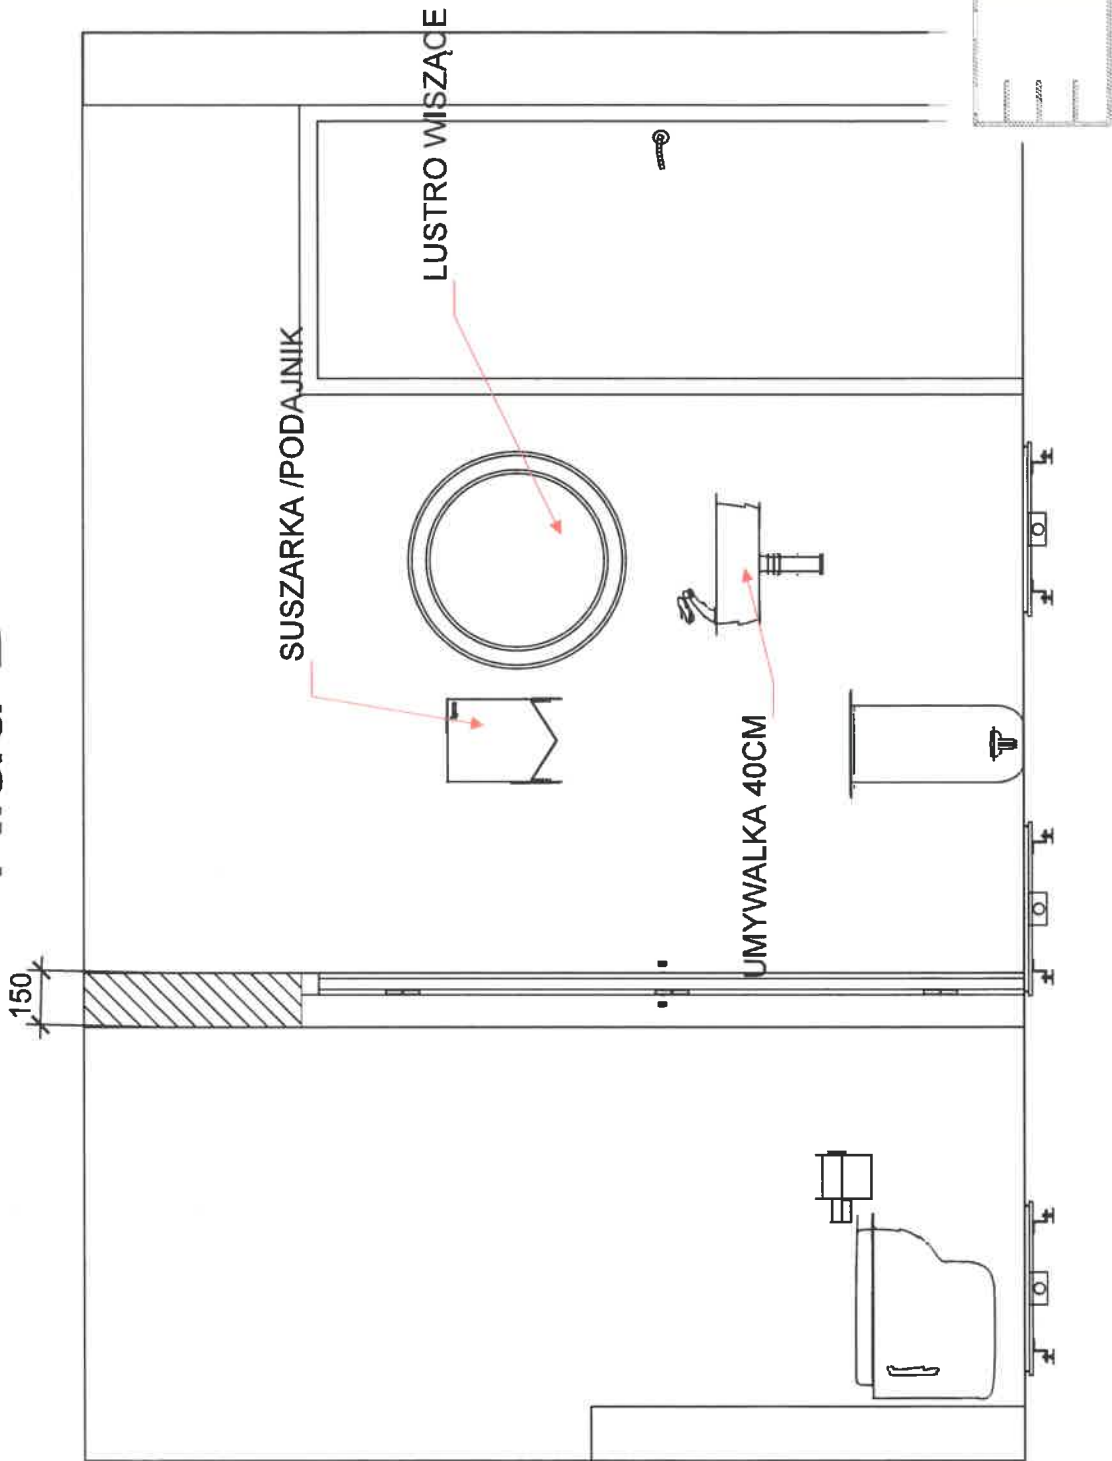


Kład C

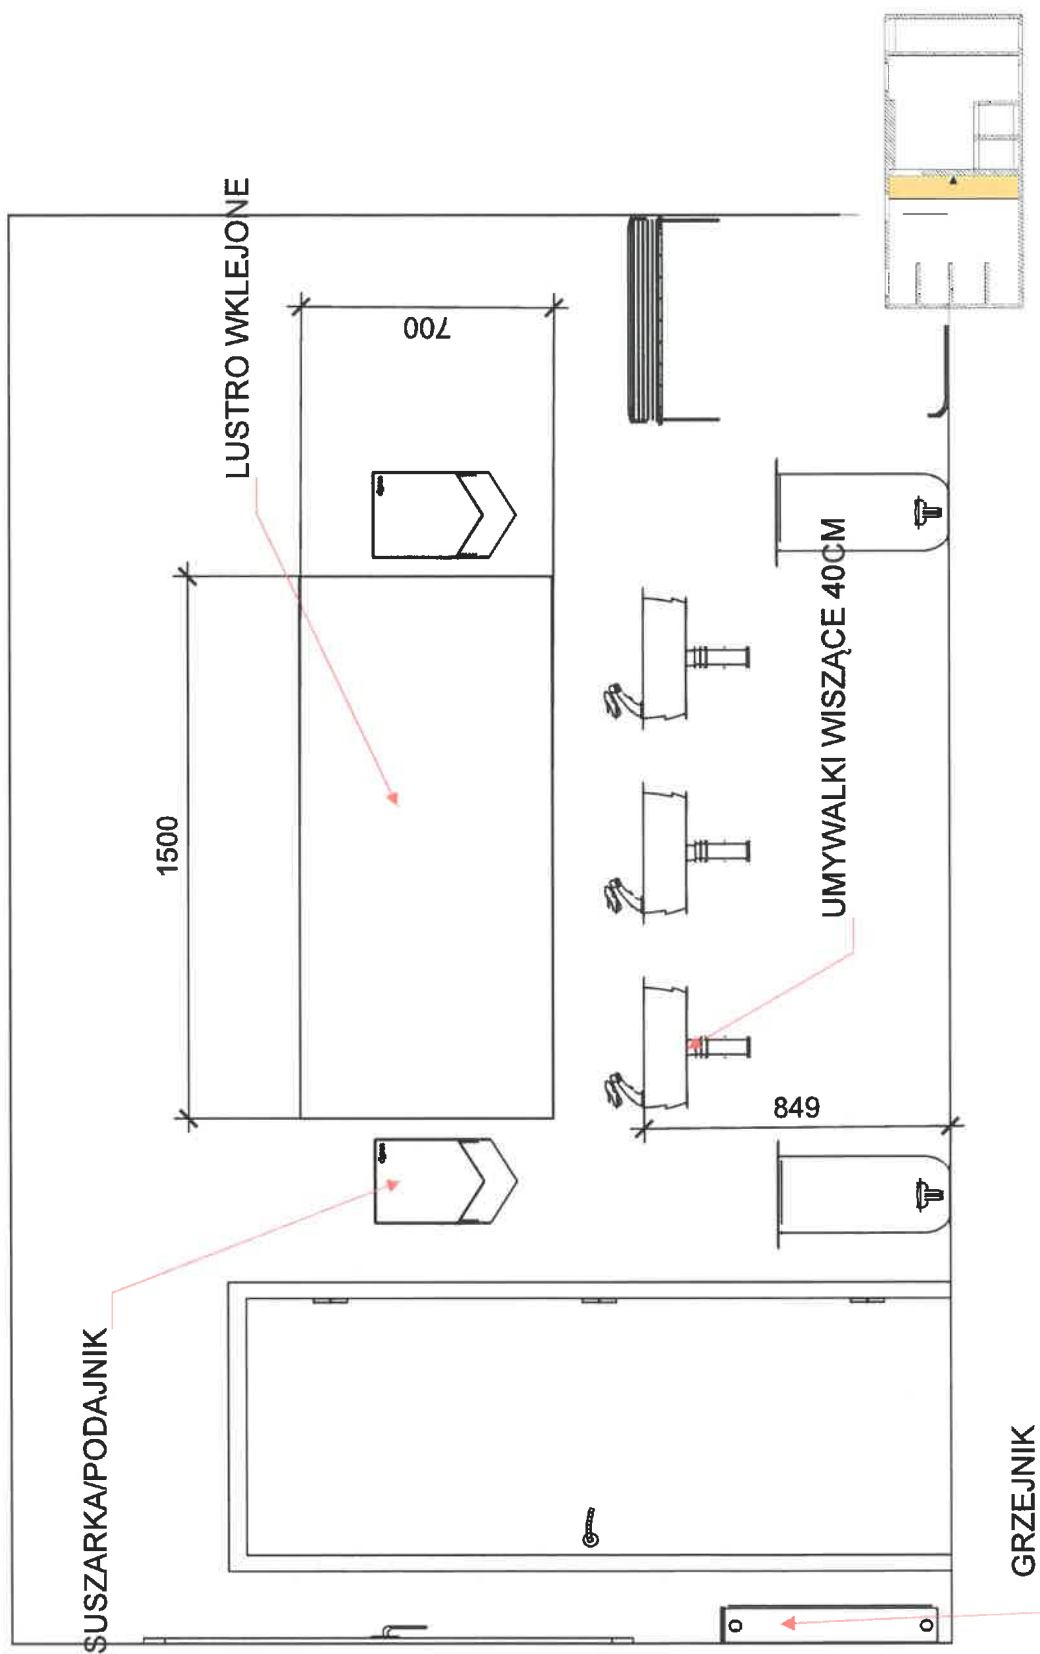

Kład D

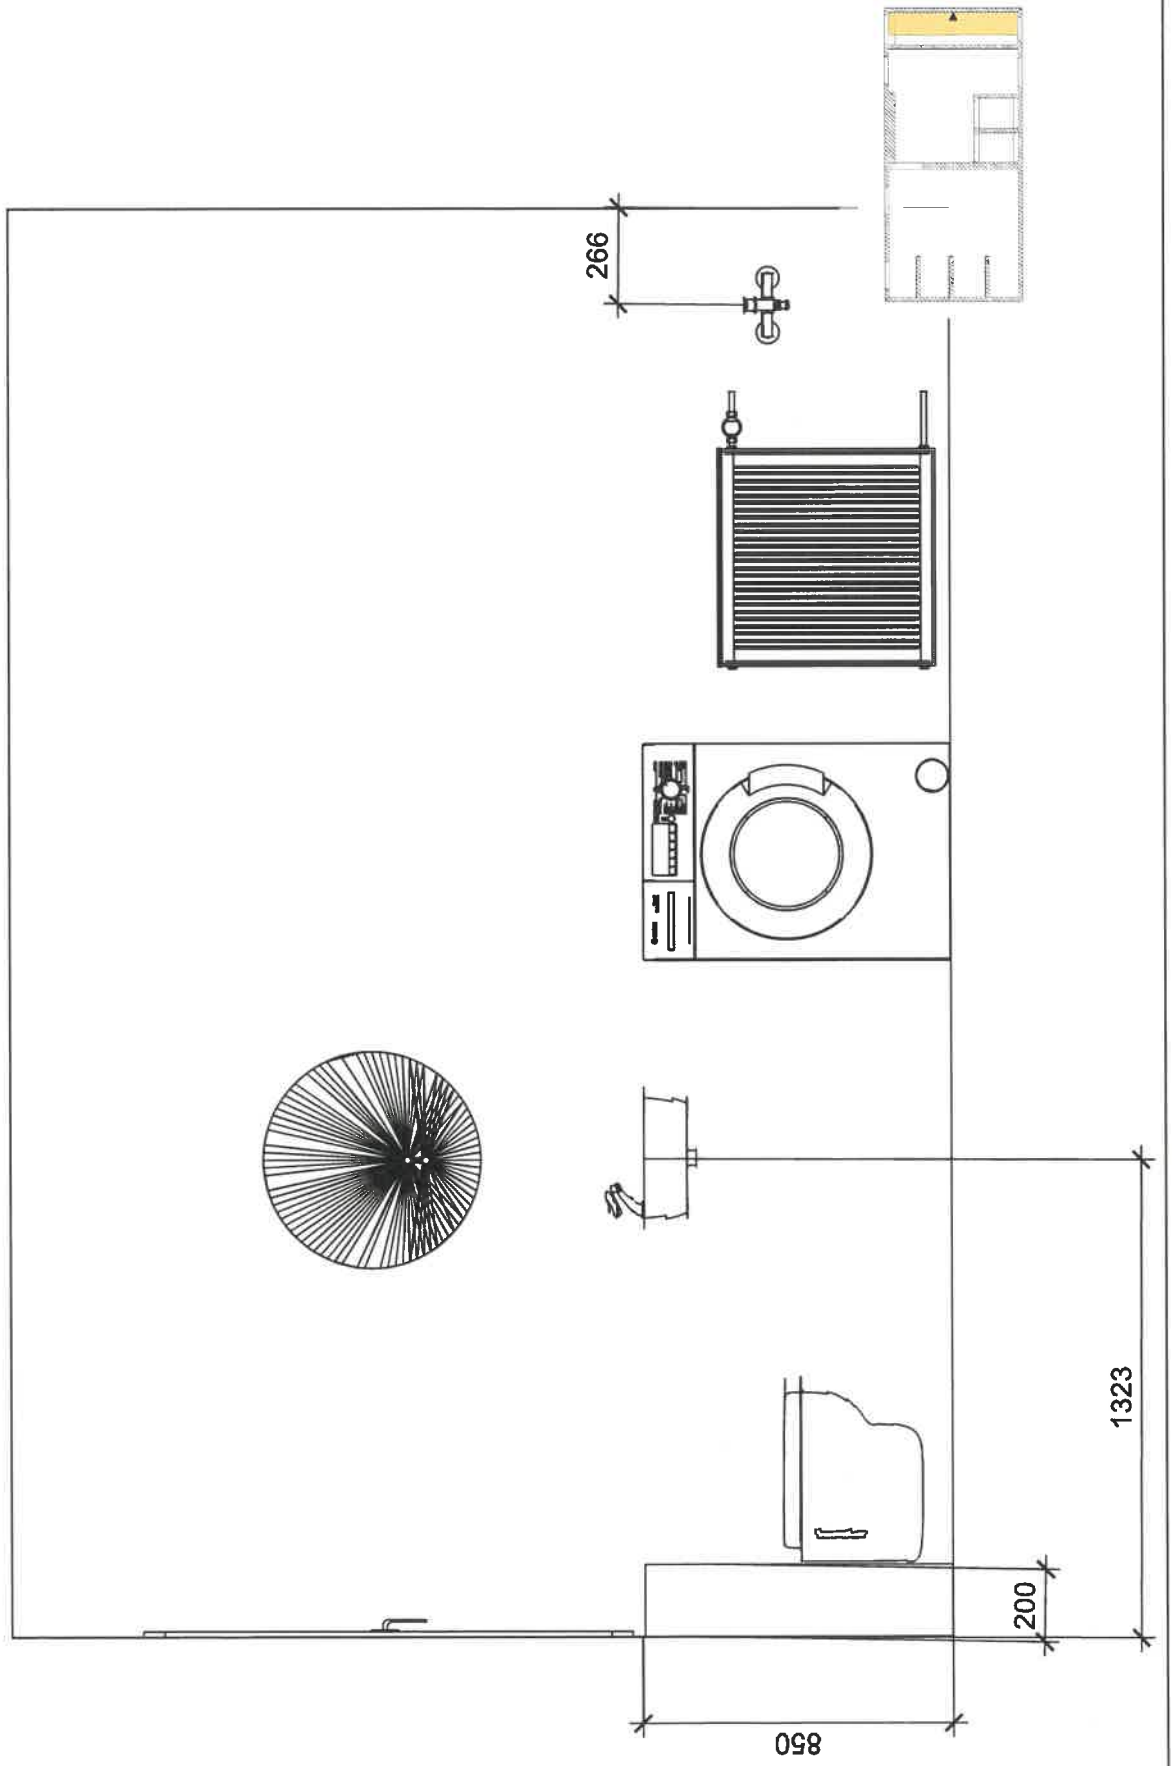


Kład E

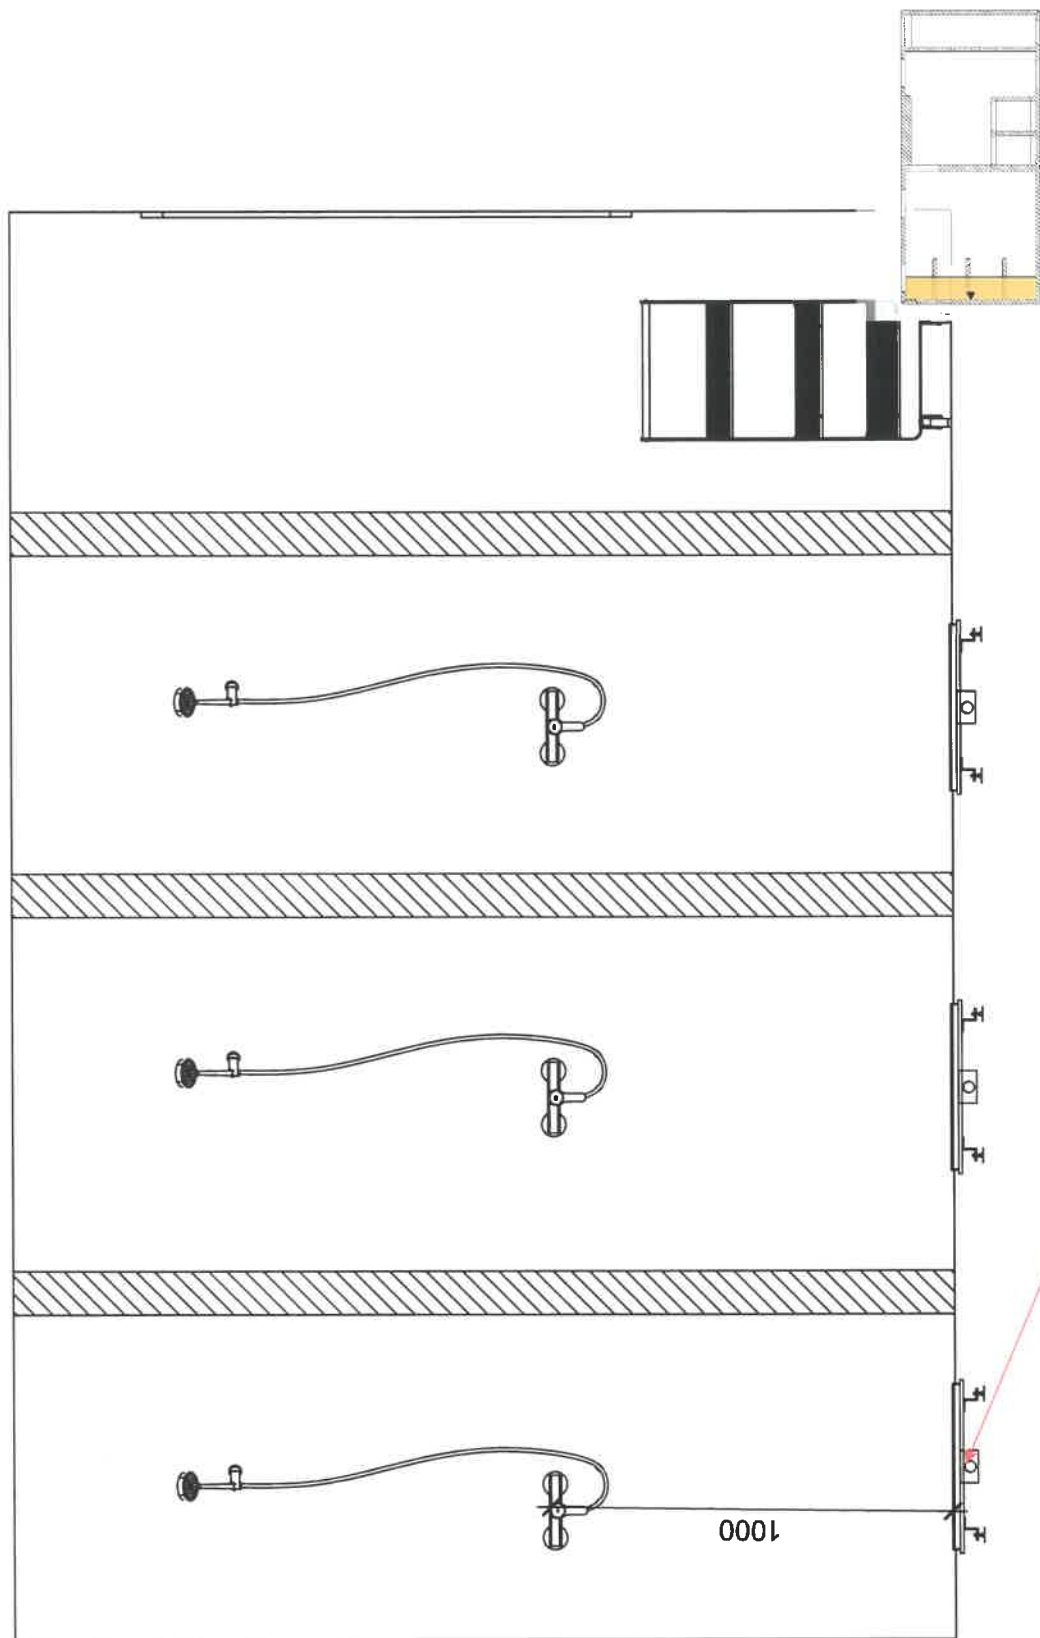

ODWODNIENIA LINIOWE Z RUSZKIEM 60CM

Klad F

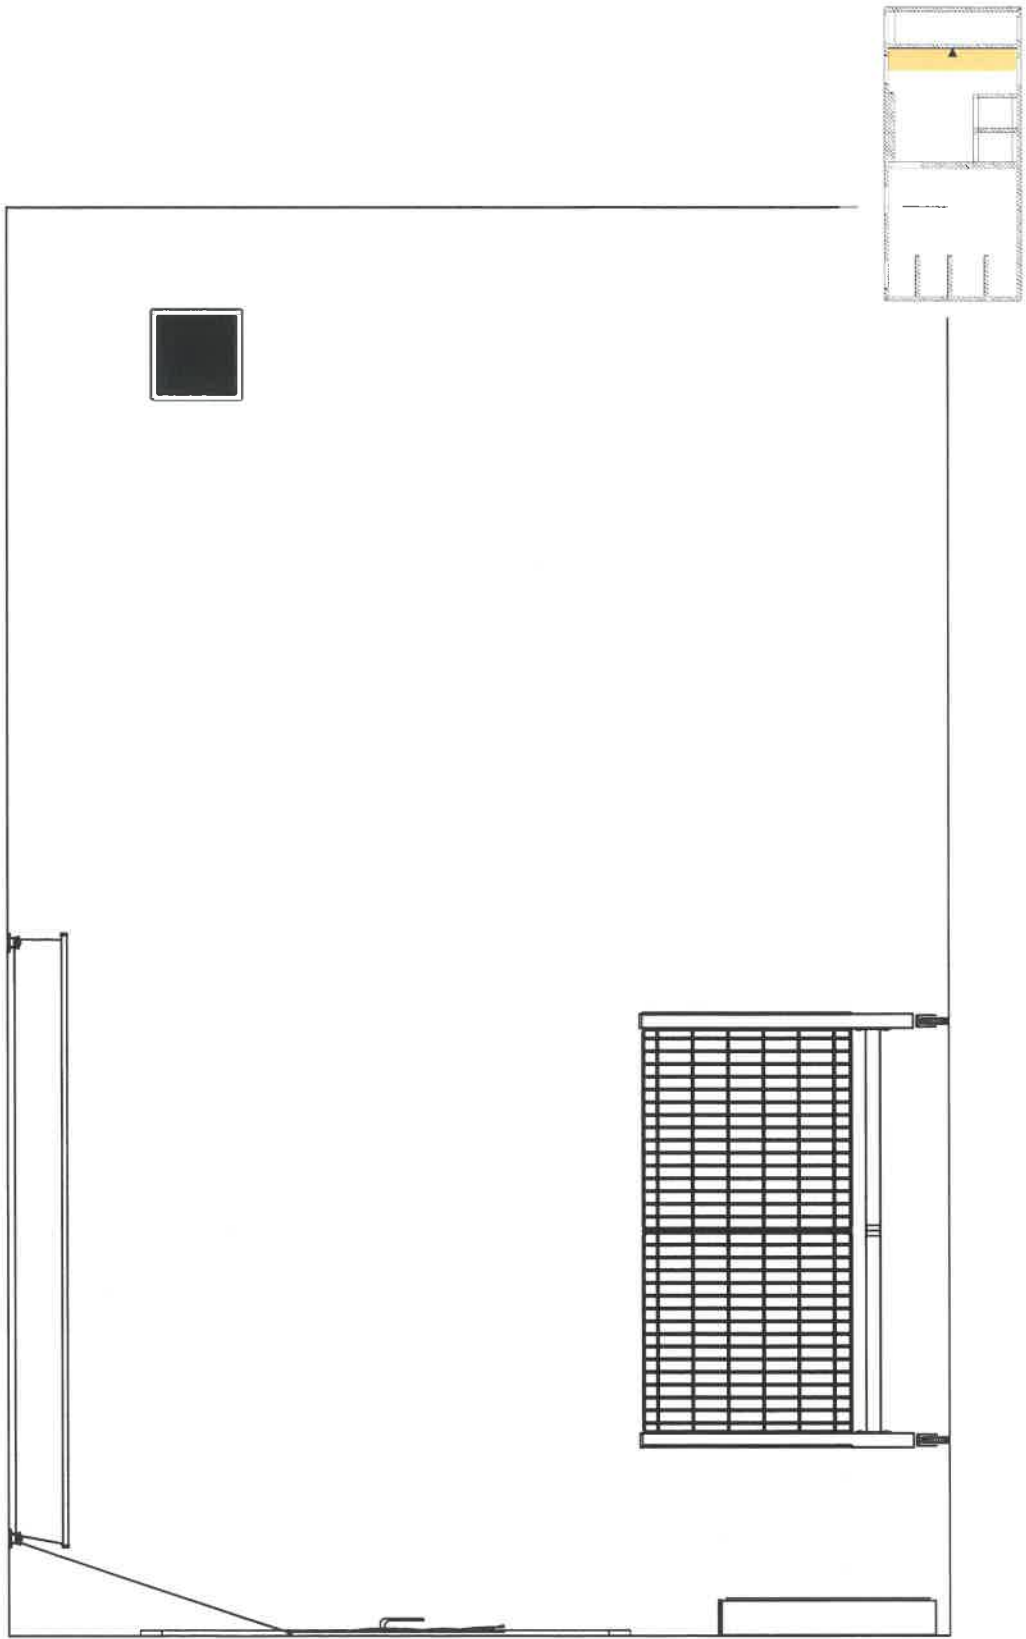

Klad G

