SKALA:

1:50

1:500

P.P. = 19,00

RZĘDNE NIWELETY	
ELEMENTY NIWELETY	
RZĘDNE TERENU	
ELEMENTY TRASY	
ODLEGŁOŚCI	

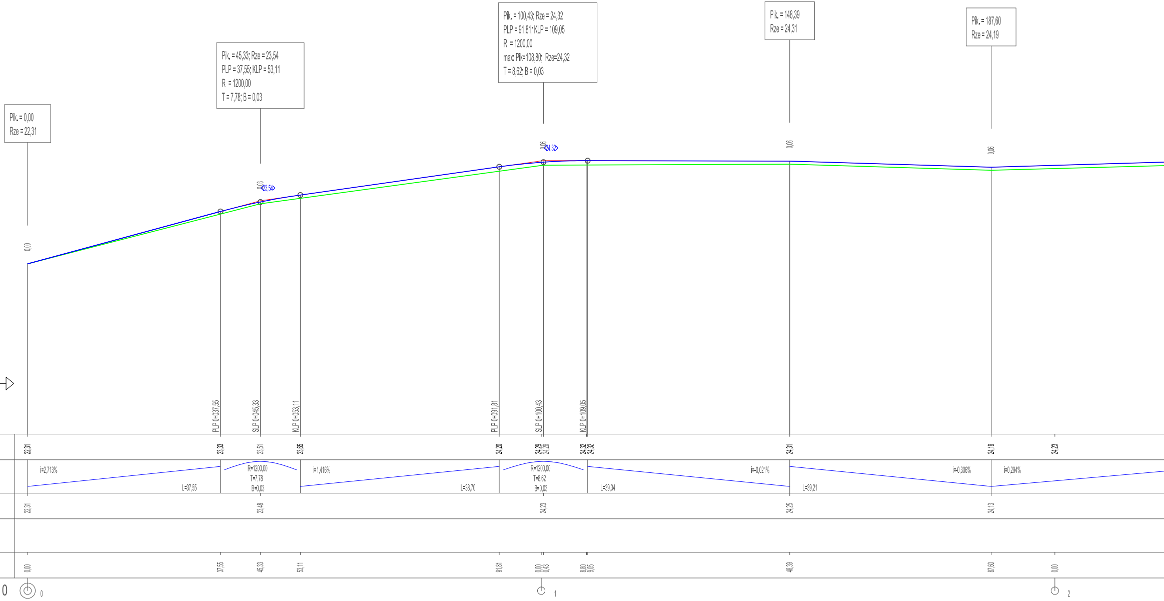
Plk. = 0,00
Rze = 22,31
Plk. = 45,33; Rze = 23,54
PLP = 37,55; KLP = 53,11
R = 1200,00
T = 7,78; B = 0,03
Plk. = 100,43; Rze = 24,32
PLP = 91,81; KLP = 109,05
R = 1200,00
max: Plk=108,80; Rze=24,32
T = 8,62; B = 0,03
Plk. = 148,39
Rze = 24,31
Plk. = 187,60
Rze = 24,19
0,00
0,03
<23,54>
0,06
<24,32>
0,06
0,06
PLP 0+037,55
SLP 0+045,33
KLP 0+053,11
PLP 0+091,81
SLP 0+100,43
KLP 0+109,05
22,31
23,33
23,51
23,65
24,20
24,29
24,29
24,32
24,32
24,31
24,19
24,23
i=2,713%
L=37,55
R=1200,00
T=7,78
B=0,03
i=1,416%
L=38,70
R=1200,00
T=8,62
B=0,03
L=39,34
i=-0,021%
L=39,21
i=-0,306%
i=0,294%
22,31
23,48
24,23
24,25
24,13
0,00
37,55
45,33
53,11
91,81
0,00
0,43
8,80
9,05
48,39
87,60
0,00
0
0
1
2

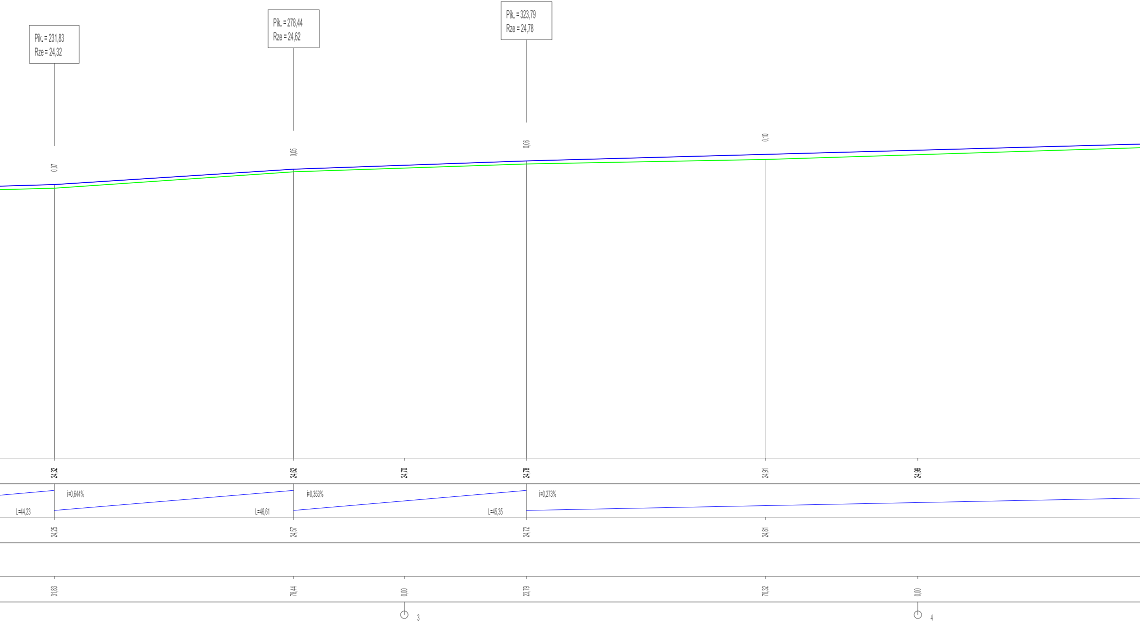
Plk. = 231,83
Rze = 24,32
Plk. = 278,44
Rze = 24,62
Plk. = 323,79
Rze = 24,78
0,07
0,05
0,06
0,10
24,32
24,62
24,70
24,78
24,91
24,99
i=0,644%
i=0,353%
i=0,273%
L=44,23
L=46,61
L=45,35
24,25
24,57
24,72
24,81
31,83
78,44
0,00
23,79
70,32
0,00
3
4

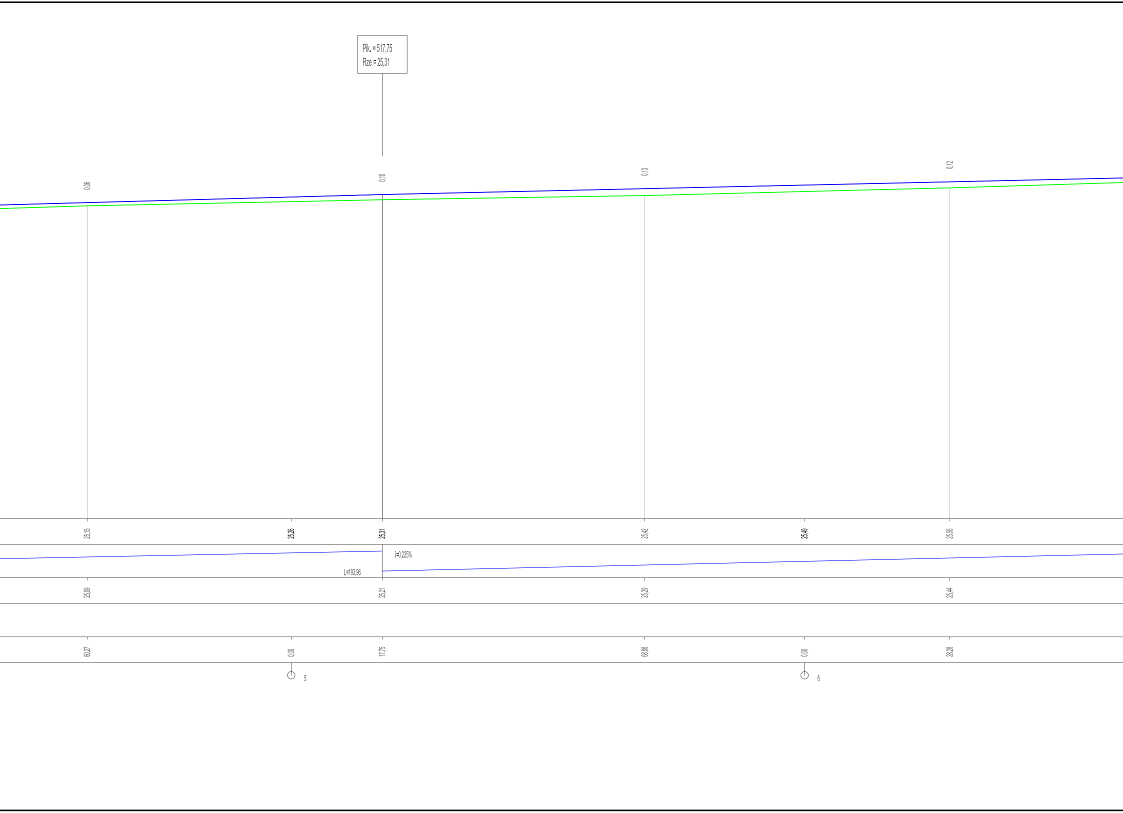
Plk. = 517,75
Rze = 25,31
0,06
0,10
0,13
0,12
25,15
25,26
25,31
25,42
25,49
25,56
i=0,225%
L=193,96
25,09
25,21
25,29
25,44
60,27
0,00
17,75
68,88
0,00
28,28
5
6

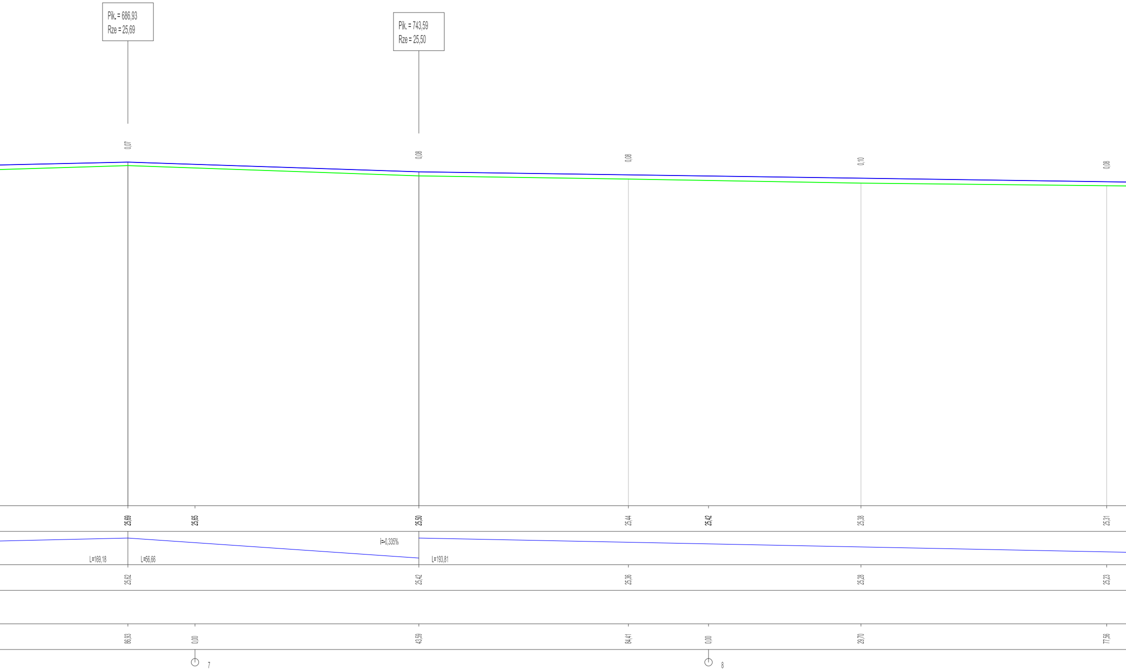
Pik. = 686,93
Rze = 25,69
Pik. = 743,59
Rze = 25,50
0,07
0,08
0,08
0,10
0,08
25,69
25,65
25,50
25,44
25,42
25,38
25,31
i=-0,335%
L=169,18
L=56,66
L=193,81
25,62
25,42
25,36
25,28
25,23
86,93
0,00
43,59
84,41
0,00
29,70
77,56
7
8

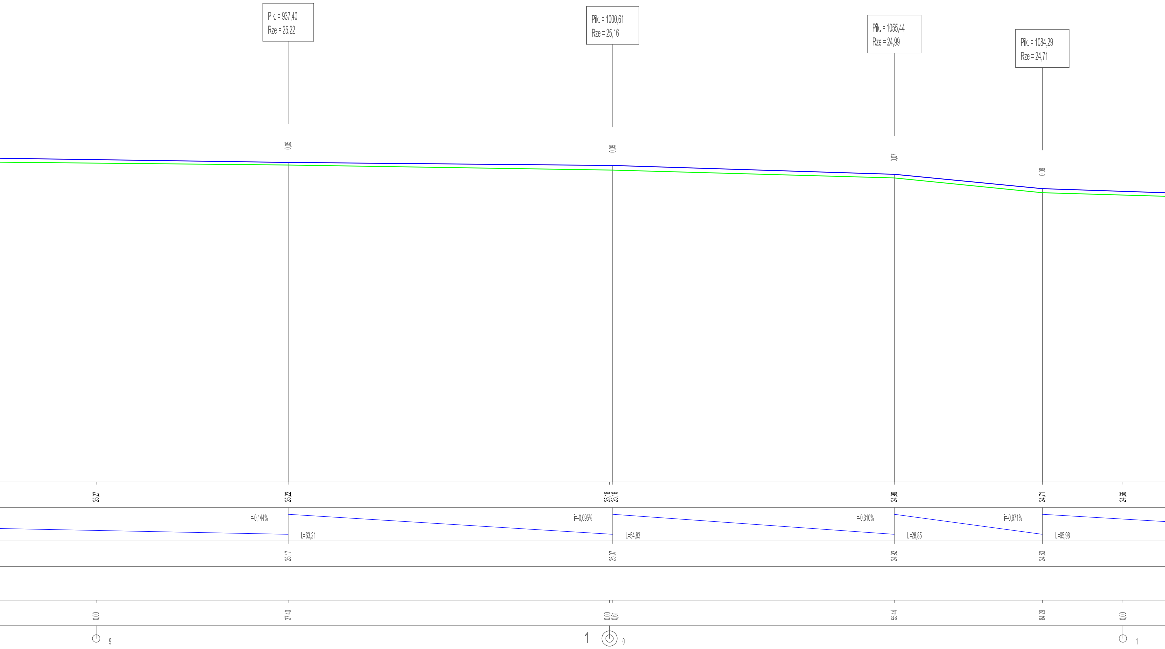
Plk. = 937,40
Rze = 25,22
Plk. = 1000,61
Rze = 25,16
Plk. = 1055,44
Rze = 24,99
Plk. = 1084,29
Rze = 24,71
0,05
0,09
0,07
0,08
25,27
25,22
25,16
25,16
24,99
24,71
24,66
i=-0,144%
L=63,21
i=-0,095%
L=54,83
i=-0,310%
L=28,85
i=-0,971%
L=65,98
25,17
25,07
24,92
24,63
0,00
37,40
0,00
0,61
55,44
84,29
0,00
9
1
0
1

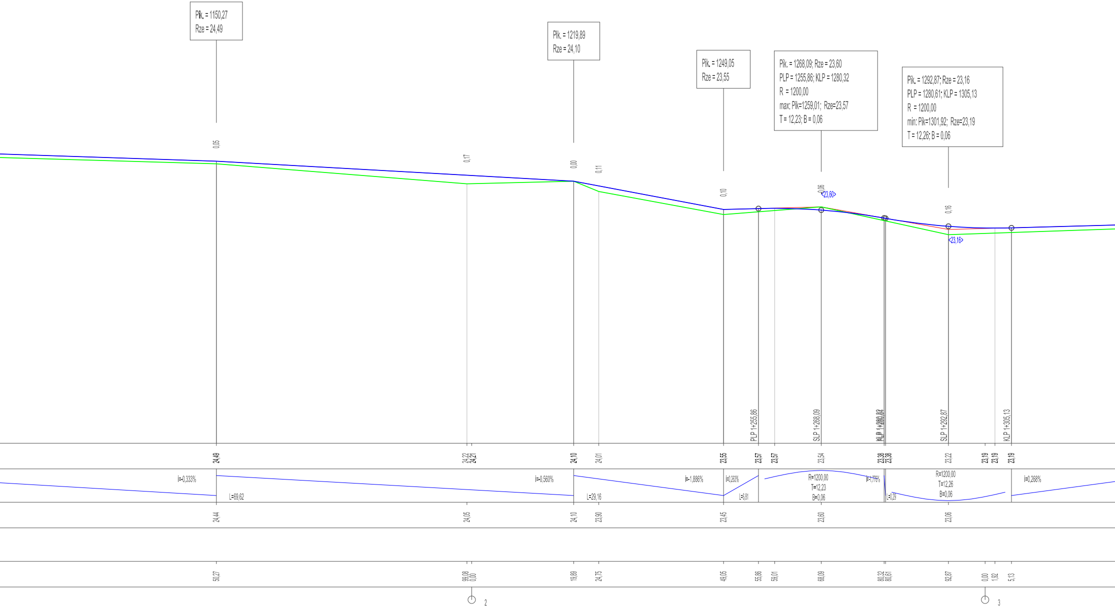
Pik. = 1150,27
Rze = 24,49
Pik. = 1219,89
Rze = 24,10
Pik. = 1249,05
Rze = 23,55
Pik. = 1268,09; Rze = 23,60
PLP = 1255,86; KLP = 1280,32
R = 1200,00
max: Pik=1259,01; Rze=23,57
T = 12,23; B = 0,06
Pik. = 1292,87; Rze = 23,16
PLP = 1280,61; KLP = 1305,13
R = 1200,00
min: Pik=1301,92; Rze=23,19
T = 12,26; B = 0,06
0,05
0,17
0,00
0,11
0,10
0,06
<23,60>
0,16
<23,16>
PLP 1+255,86
SLP 1+268,09
KLP 1+280,32
PLP 1+280,61
SLP 1+292,87
KLP 1+305,13
24,49
24,22
24,21
24,10
24,01
23,55
23,57
23,57
23,54
23,38
23,38
23,22
23,19
23,19
23,19
i=-0,333%
L=69,62
i=-0,560%
L=29,16
i=-1,886%
i=0,263%
L=6,81
R=1200,00
T=12,23
B=0,06
i=-1,776%
L=0,29
R=1200,00
T=12,26
B=0,06
i=0,268%
24,44
24,05
24,10
23,90
23,45
23,60
23,06
50,27
99,08
0,00
19,89
24,75
49,05
55,86
59,01
68,09
80,32
80,61
92,87
0,00
1,92
5,13
2
3

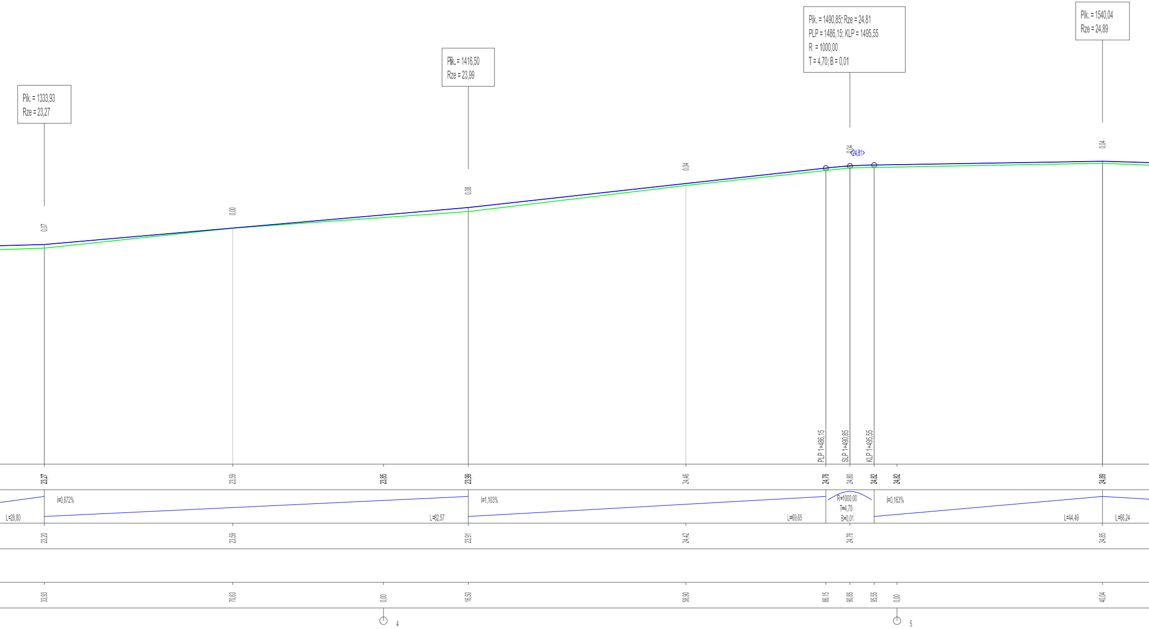
Pik. = 1333,93
Rze = 23,27
Pik. = 1416,50
Rze = 23,99
Pik. = 1490,85; Rze = 24,81
PLP = 1486,15; KLP = 1495,55
R = 1000,00
T = 4,70; B = 0,01
Pik. = 1540,04
Rze = 24,89
0,07
0,00
0,08
0,04
0,04
<24,81>
0,04
PLP 1+486,15
SLP 1+490,85
KLP 1+495,55
23,27
23,59
23,85
23,99
24,46
24,76
24,80
24,82
24,82
24,89
i=0,872%
L=28,80
L=82,57
i=1,103%
L=69,65
R=1000,00
T=4,70
B=0,01
i=0,163%
L=44,49
L=66,24
23,20
23,59
23,91
24,42
24,76
24,85
33,93
70,63
0,00
16,50
58,90
86,15
90,85
95,55
0,00
40,04
4
5

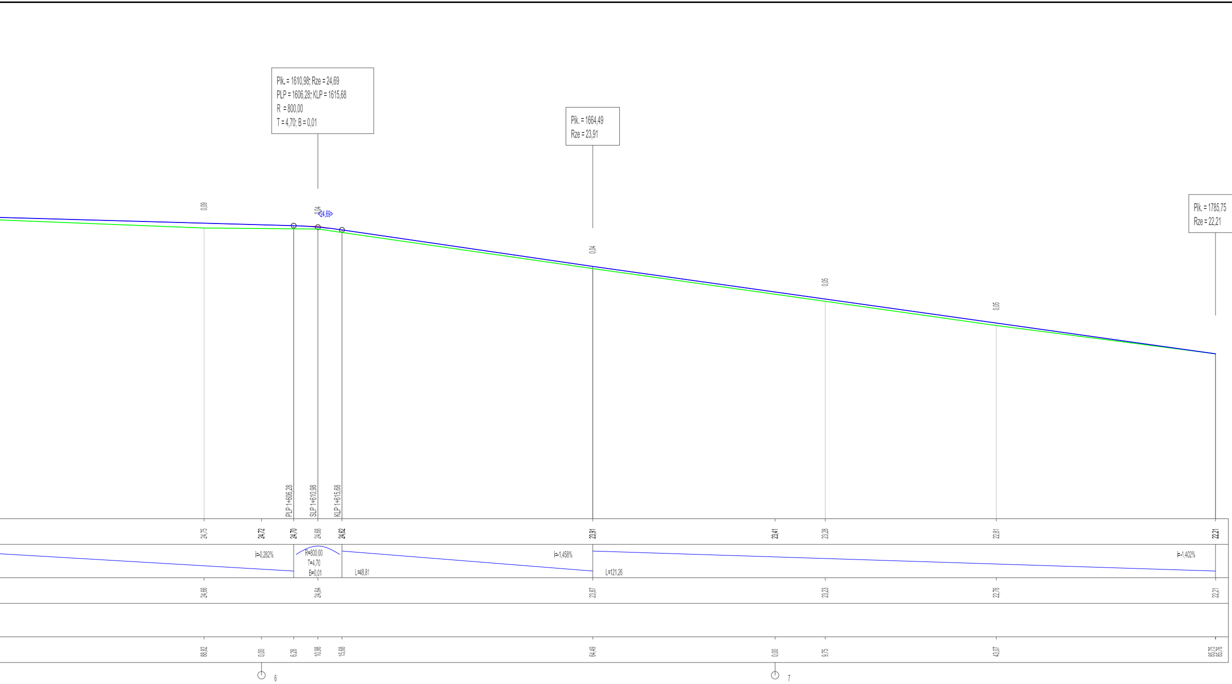
Pik. = 1610,98; Rze = 24,69
PLP = 1606,28; KLP = 1615,68
R = 800,00
T = 4,70; B = 0,01
Pik. = 1664,49
Rze = 23,91
Pik. = 1785,75
Rze = 22,21
0,09
0,04
<24,69>
0,04
0,05
0,05
PLP 1+606,28
SLP 1+610,98
KLP 1+615,68
24,75
24,72
24,70
24,68
24,62
23,91
23,41
23,28
22,81
22,21
i=0,282%
R=800,00
T=4,70
B=0,01
L=48,81
i=-1,458%
L=121,26
i=-1,402%
24,66
24,64
23,87
23,23
22,76
22,21
88,82
0,00
6,28
10,98
15,68
64,49
0,00
9,75
43,07
85,75
85,76
6
7

LEGENDA:

- 🟩 - teren istniejący
- 🟦 - niweleta projektowana

F. U. "BIELECKI" Marian Bielecki
ul. Mickiewicza 6 72-300 Gryfice
Tel: 728 489 769 E-mail: marian.bielecki@op.pl
NIP: 857-107-19-77 REGON: 321545231

Inwestor	Powiat Kamieński, ul. Wolińska 7b, 72-400 Kamień Pomorski			
Adres budowy	Dz. nr 289, 392 ob. Mechowo; dz. nr 150 ob. Wołowiec, gmina Golczewo			
Nazwa Inwestycji	Przebudowa drogi powiatowej nr 1032Z na odcinku Mechowo - Wołowiec			
Tytuł rysunku	**PROFIL PODŁUŻNY**			Data: **Styczeń 2022 r.**
	Imię i nazwisko	Nr uprawnień	Podpis	
				Skala rysunku: **1:500/50**
Opracował	Tomasz Bielecki			Nr rysunku: **3**

Projekt chroniony prawem autorskim. Kopiowanie i wykorzystanie bez zgody Firmy usługowej "BIELECKI" Marian Bielecki ZABRONIONE