PROFIL PODŁUŻNY
Skala poziomów H: 1:1000 V

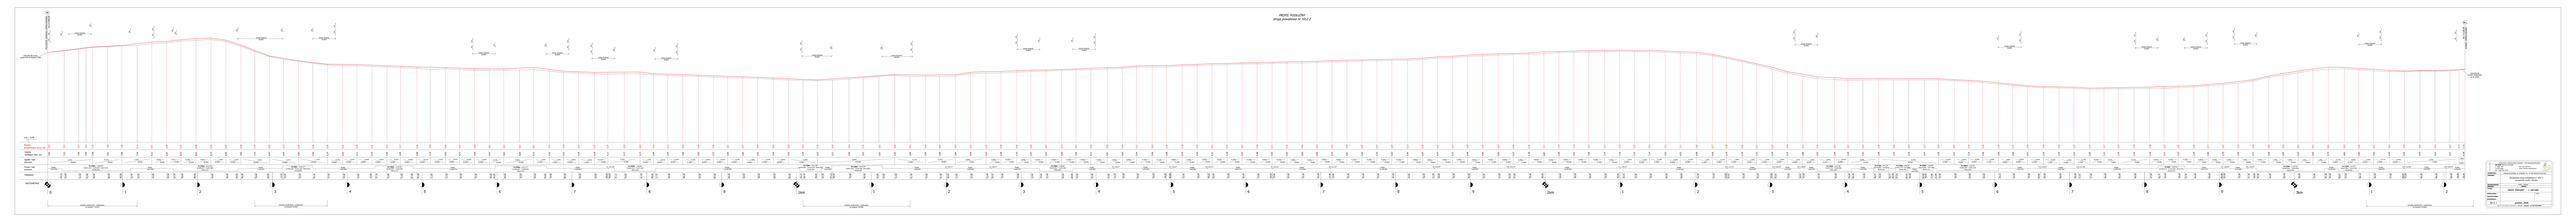
PROFIL PODŁUŻNY
Skala poziomów H: 1:1000 V
ul. Wiejska
ul. Wiejska
ul. Wiejska