

Załącznik 1... do decyzji Nr...
 Znak MB.R.Wj. 351.166.2013...
 z dnia 15.04.2013...

ściany istniejące zewnętrzne docieplone 18 cm warstwy izolacyjnej
 ściany istniejące
 otwory do zabudowania
 ściany projektowane lekkie
 ściany projektowane żelbetowe
 ściany do wyburzenia

STAROSTWO POWIATOWE
 W GOLENIOWIE
 ul. Dworcowa 1, 72-100 Gołeniewo

PROJEKT BUDOWLANO-WYKONAWCZY
 ARCHITEKTURA

Projektant: arch. Krzysztof Malecki
 upr. proj. nr 2 / Sz / 99
 Opracował: arch. Piotr Zólik

Starostwo Powiatowe w Kamieniu Pomorskim
 ul. Mieszka I 96 72-400 Kamień Pomorski

Remont budynku biurowo-administracyjnego oraz zmiana sposobu użytkowania budynku internetowego na pomieszczenia biurowo-administracyjne dla jednostek organizacyjnych i wydziałów Starostwa Powiatowego w Kamieniu Pomorskim. Ocieplenie budynku. Przebudowa drogi dojazdowej, budowa parkingów oraz chodników wraz z infrastrukturą techniczną.

Adres: Kamień Pomorski ul. Wołńska 7
 Działki nr: 46/10, 46/7, 42/7, 42/8, 46/6, 46/9, 17/2 obręb nr 6

PROJEKT BUDOWLANO-WYKONAWCZY
 ARCHITEKTURA

Projektant: arch. Krzysztof Malecki
 upr. proj. nr 2 / Sz / 99
 Opracował: arch. Piotr Zólik

Starostwo Powiatowe w Kamieniu Pomorskim
 ul. Mieszka I 96 72-400 Kamień Pomorski

Remont budynku biurowo-administracyjnego oraz zmiana sposobu użytkowania budynku internetowego na pomieszczenia biurowo-administracyjne dla jednostek organizacyjnych i wydziałów Starostwa Powiatowego w Kamieniu Pomorskim. Ocieplenie budynku. Przebudowa drogi dojazdowej, budowa parkingów oraz chodników wraz z infrastrukturą techniczną.

Adres: Kamień Pomorski ul. Wołńska 7
 Działki nr: 46/10, 46/7, 42/7, 42/8, 46/6, 46/9, 17/2 obręb nr 6


PROJEKT BUDOWLANO-WYKONAWCZY
 ARCHITEKTURA

Projektant: arch. Krzysztof Malecki
 upr. proj. nr 2 / Sz / 99
 Opracował: arch. Piotr Zólik

Starostwo Powiatowe w Kamieniu Pomorskim
 ul. Mieszka I 96 72-400 Kamień Pomorski

Remont budynku biurowo-administracyjnego oraz zmiana sposobu użytkowania budynku internetowego na pomieszczenia biurowo-administracyjne dla jednostek organizacyjnych i wydziałów Starostwa Powiatowego w Kamieniu Pomorskim. Ocieplenie budynku. Przebudowa drogi dojazdowej, budowa parkingów oraz chodników wraz z infrastrukturą techniczną.

Adres: Kamień Pomorski ul. Wołńska 7
 Działki nr: 46/10, 46/7, 42/7, 42/8, 46/6, 46/9, 17/2 obręb nr 6

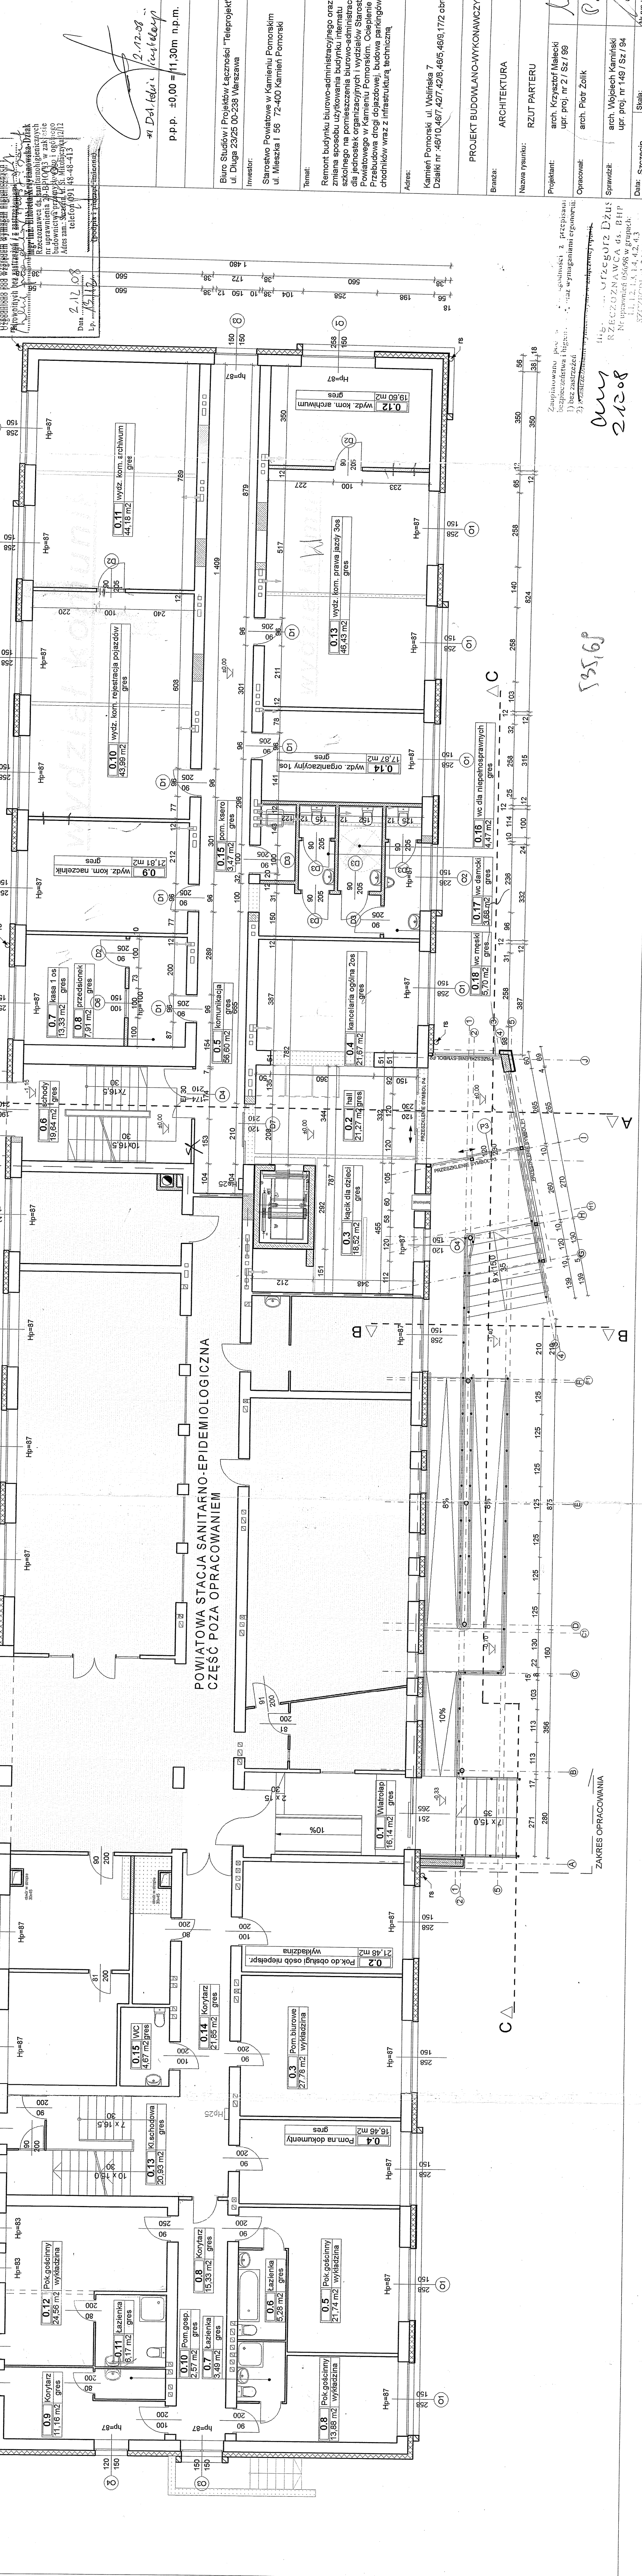

Projektant: arch. Krzysztof Malecki
 upr. proj. nr 2 / Sz / 99
 Opracował: arch. Piotr Zólik

Starostwo Powiatowe w Kamieniu Pomorskim
 ul. Mieszka I 96 72-400 Kamień Pomorski

Remont budynku biurowo-administracyjnego oraz zmiana sposobu użytkowania budynku internetowego na pomieszczenia biurowo-administracyjne dla jednostek organizacyjnych i wydziałów Starostwa Powiatowego w Kamieniu Pomorskim. Ocieplenie budynku. Przebudowa drogi dojazdowej, budowa parkingów oraz chodników wraz z infrastrukturą techniczną.

Adres: Kamień Pomorski ul. Wołńska 7
 Działki nr: 46/10, 46/7, 42/7, 42/8, 46/6, 46/9, 17/2 obręb nr 6