

UCHWAŁA NR 22/108/2024
ZARZĄDU POWIATU W KAMIENIU POMORSKIM
z dnia 17 grudnia 2024 r.

w sprawie użyczenia Gminie Kamień Pomorski części działki nr 77 położonej w obrębie Rekowo, wchodzącej w skład drogi powiatowej nr 1048Z Rekowo -Stawno - Kozielice oraz w sprawie wywieszenia wykazu nieruchomości przeznaczonej do użyczenia.

Na podstawie art. 32 ust. 2 pkt. 3 ustawy z dnia 5 czerwca 1998 r. o samorządzie powiatowym (Dz. U. z 2024 r. poz. 107), art. 22 ust. 2 ustawy z dnia 21 marca 1985 r. o drogach publicznych (Dz. U. z 2024 poz. 320 ze zm.) oraz art. 35 ust. 1 i 2 ustawy z dnia 21 sierpnia 1997 r. o gospodarce nieruchomościami (Dz. U. 2024 r. poz. 1145 ze zm.),

Zarząd Powiatu w Kamieniu Pomorskim uchwala, co następuje:

§ 1. 1. Wyraża się zgodę na użyczenie Gminie Kamień Pomorski, na okres do 10 lat części działki oznaczonej nr 77 położonej w obrębie Rekowo, wchodzącej w skład drogi powiatowej nr 1048Z Rekowo -Stawno - Kozielice, w związku z planowaną inwestycją polegającą na budowie oświetlenia ulicznego w tym umieszczeniem czterech lamp ulicznych.

2. Zakres nieodpłatnego użyczenia wskazany został na projekcie zagospodarowania terenu, stanowiącym załącznik nr 1 do niniejszej uchwały.

3. Użyczenie nieruchomości stanowi również prawo do dysponowania nieruchomością na cele budowlane.

4. Przekazanie części nieruchomości nastąpi w drodze umowy użyczenia.

§ 2. 1. Załącznik nr 2 w postaci wykazu nieruchomości stanowiącej własność Powiatu Kamieńskiego, przeznaczonej do użyczenia stanowi integralną część uchwały.

2. Wykaz należy wywiesić na tablicy ogłoszeń na okres 21 dni, a ponadto informację o wykazie należy podać do publicznej wiadomości przez ogłoszenie w prasie lokalnej oraz w sposób zwyczajowo przyjęty, a także na stronach internetowych Starostwa Powiatowego w Kamieniu Pomorskim.

§ 3. Wykonanie uchwały powierza się Zarządowi Powiatu w Kamieniu Pomorskim.

§ 4. Uchwała wchodzi w życie z dniem podjęcia.

Przewodniczący Zarządu


Józef Malec

**UZASADNIENIE
DO UCHWAŁY NR 22/108/2024
ZARZĄDU POWIATU W KAMIENIU POMORSKIM
z dnia 17 grudnia 2024 r.**

w sprawie użyczenia Gminie Kamień Pomorski części działki nr 77 położonej w obrębie Rekowo, wchodzącej w skład drogi powiatowej nr 1048Z Rekowo -Stawno - Kozielice oraz w sprawie wywieszenia wykazu nieruchomości przeznaczonych do użyczenia.

Burmistrz Kamienia Pomorskiego wystąpił z wnioskiem w sprawie wyrażenia zgody na użyczenie części działki oznaczonej nr 77 położonej w obrębie Rekowo, wchodzącej w skład drogi powiatowej nr 1048 Rekowo -Stawno - Kozielice w związku z planowaną inwestycją polegającą na budowie oświetlenia ulicznego w tym umieszczeniem czterech lamp ulicznych.

Użyczenie byłoby na cele publiczne i dawałoby prawo dysponowania nieruchomością na cele publiczne.

W myśl art. 22 ust. 2 ustawy z 21 marca 1985 r. o drogach publicznych zarząd drogi może oddawać w najem, dzierżawę albo je użyczać, w drodze umowy, na cele związane z potrzebami zarządzania drogami, ruchu drogowego lub obsługi użytkowników ruchu. Potwierdzenie woli przekazania nieruchomości zostanie zatwierdzone zawarciem umowy użyczenia.

W związku z powyższym podjęcie uchwały jest zasadne.

**WYKAZ NIERUCHOMOŚCI STANOWIĄCEJ WŁASNOŚĆ POWIATU KAMIENSKIEGO POŁOŻONEJ W OBRĘBIE REKOWO
GMINA KAMIEŃ POMORSKI, PRZEZNACZONEJ DO UŻYCZENIA**

| LP. | POŁOŻENIE NIERUCHOMOŚCI | SPOSÓB UŻYTKOWANIA UŻYCZANEJ NIERUCHOMOŚCI | NUMER DZIAŁKI, POWIERZCHNIA | CEL UŻYCZENIA | FORMA ODDANIA NIERUCHOMOŚCI OKRES TRWANIA UMOWY UŻYCZENIA | DODATKOWE INFORMACJE |
|-----|---------------------------------------|---|--------------------------------|---|--|-------------------------|
| 1. | 2. | 3. | 4. | 5. | 6. | 7. |
| 1. | m. Rekowo Gmina Kamień Pomorski | droga powiatowa 1048Z Rekowo - Stawno - Kozielice | część działki nr 77 | budowa oświetlenia ulicznego w tym umieszczeniem czterech lamp ulicznych. | Użyczenie Okres trwania umowy do 10 lat | Cel publiczny |

Wykaz został wywieszony na tablicy ogłoszeń w budynku Starostwa dnia roku na okres 21 dni.


wykaz zdjęto dnia

Przewodniczący Zarządu

Józef Malec

Załącznik nr 1
do Uchwały Nr 221/108/2024
Zarządu Powiatu w Kamieniu Pomorskim
z dnia 17.12.2024 roku

ZARZĄD POWIATU
w Kamieniu Pomorskim
ul. Wolińska 7b
72-400 Kamień Pomorski

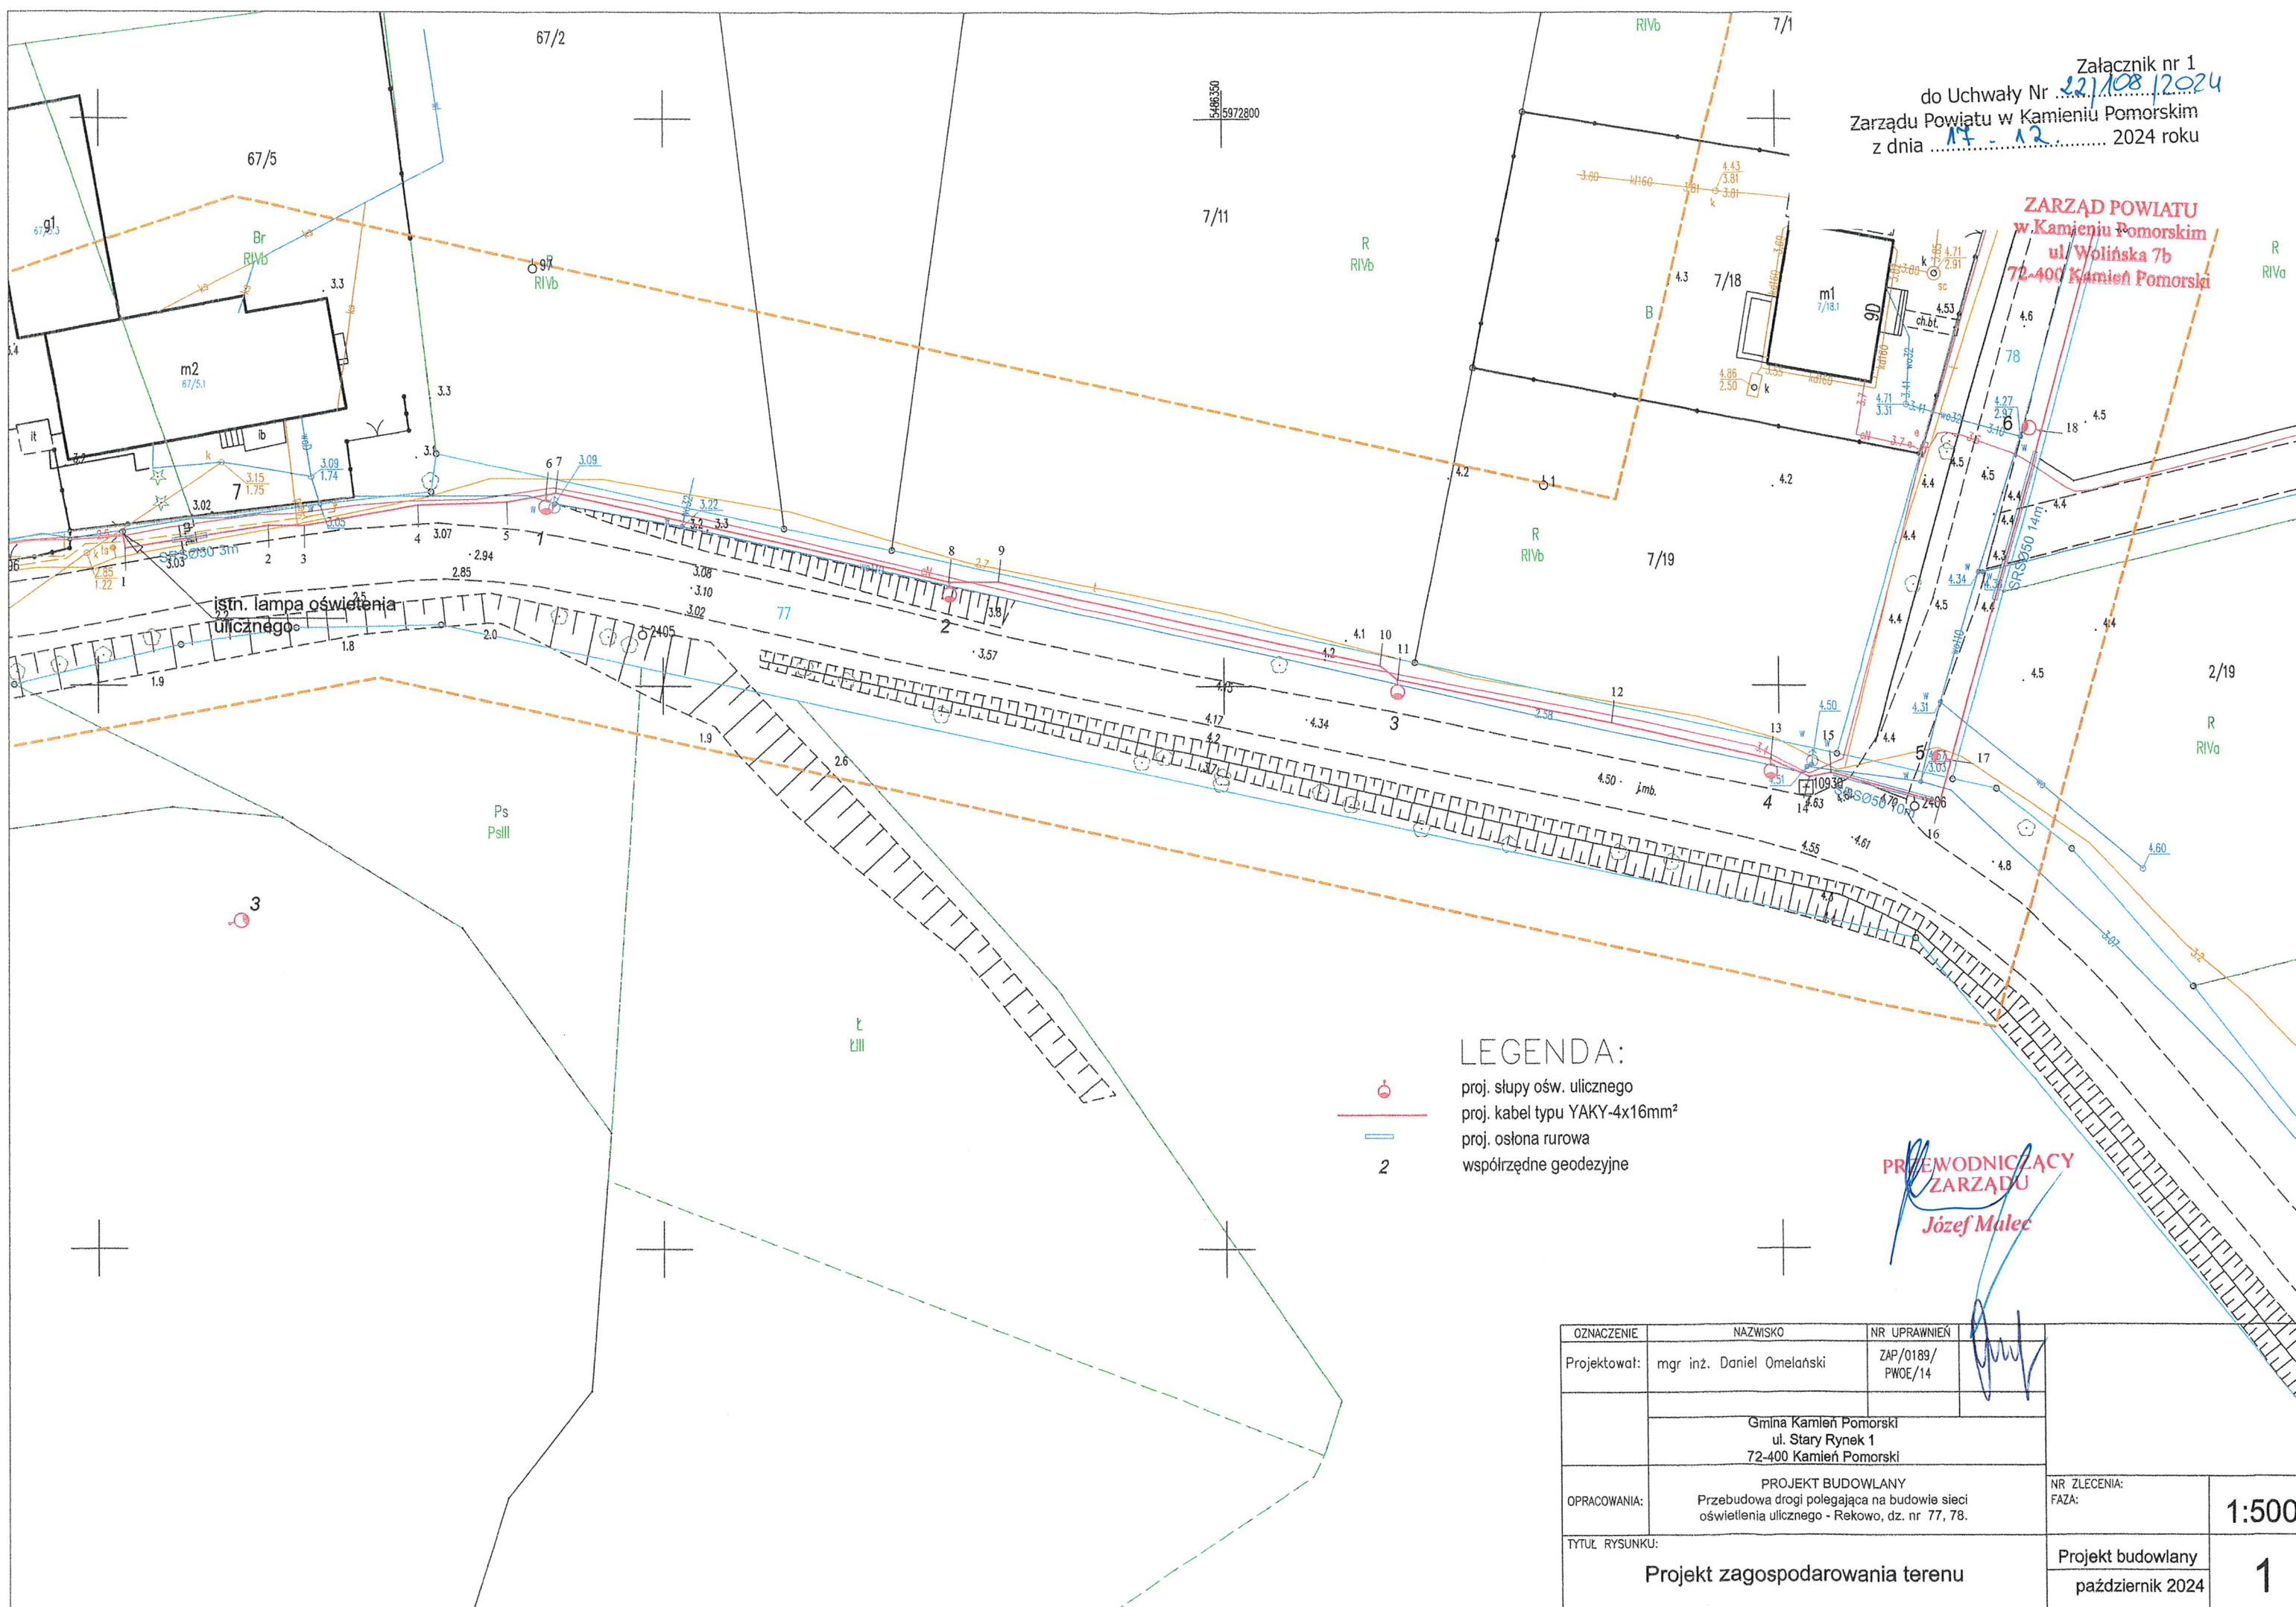

- LEGENDA:**
- proj. słupy ośw. ulicznego
 - proj. kabel typu YAKY-4x16mm²
 - proj. osłona rurowa
 - współrzędne geodezyjne

PRZEWODNICZĄCY
ZARZĄDU
Józef Mulec

| OZNACZENIE | NAZWISKO | NR UPRAWNIEN | | |
|---|---|----------------------|---------------------------------------|-------|
| Projektował: | mgr inż. Daniel Omelański | ZAP/0189/ PWOE/14 | | |
| | Gmina Kamień Pomorski ul. Stary Rynek 1 72-400 Kamień Pomorski | | | |
| OPRACOWANIA: | PROJEKT BUDOWLANY Przebudowa drogi polegająca na budowie sieci oświetlenia ulicznego - Rekowo, dz. nr 77, 78. | | NR ZLECENIA: FAZA: | 1:500 |
| TYTUŁ RYSUNKU: Projekt zagospodarowania terenu | | | Projekt budowlany październik 2024 | 1 |